


R 3457169.548
H 5329296.297

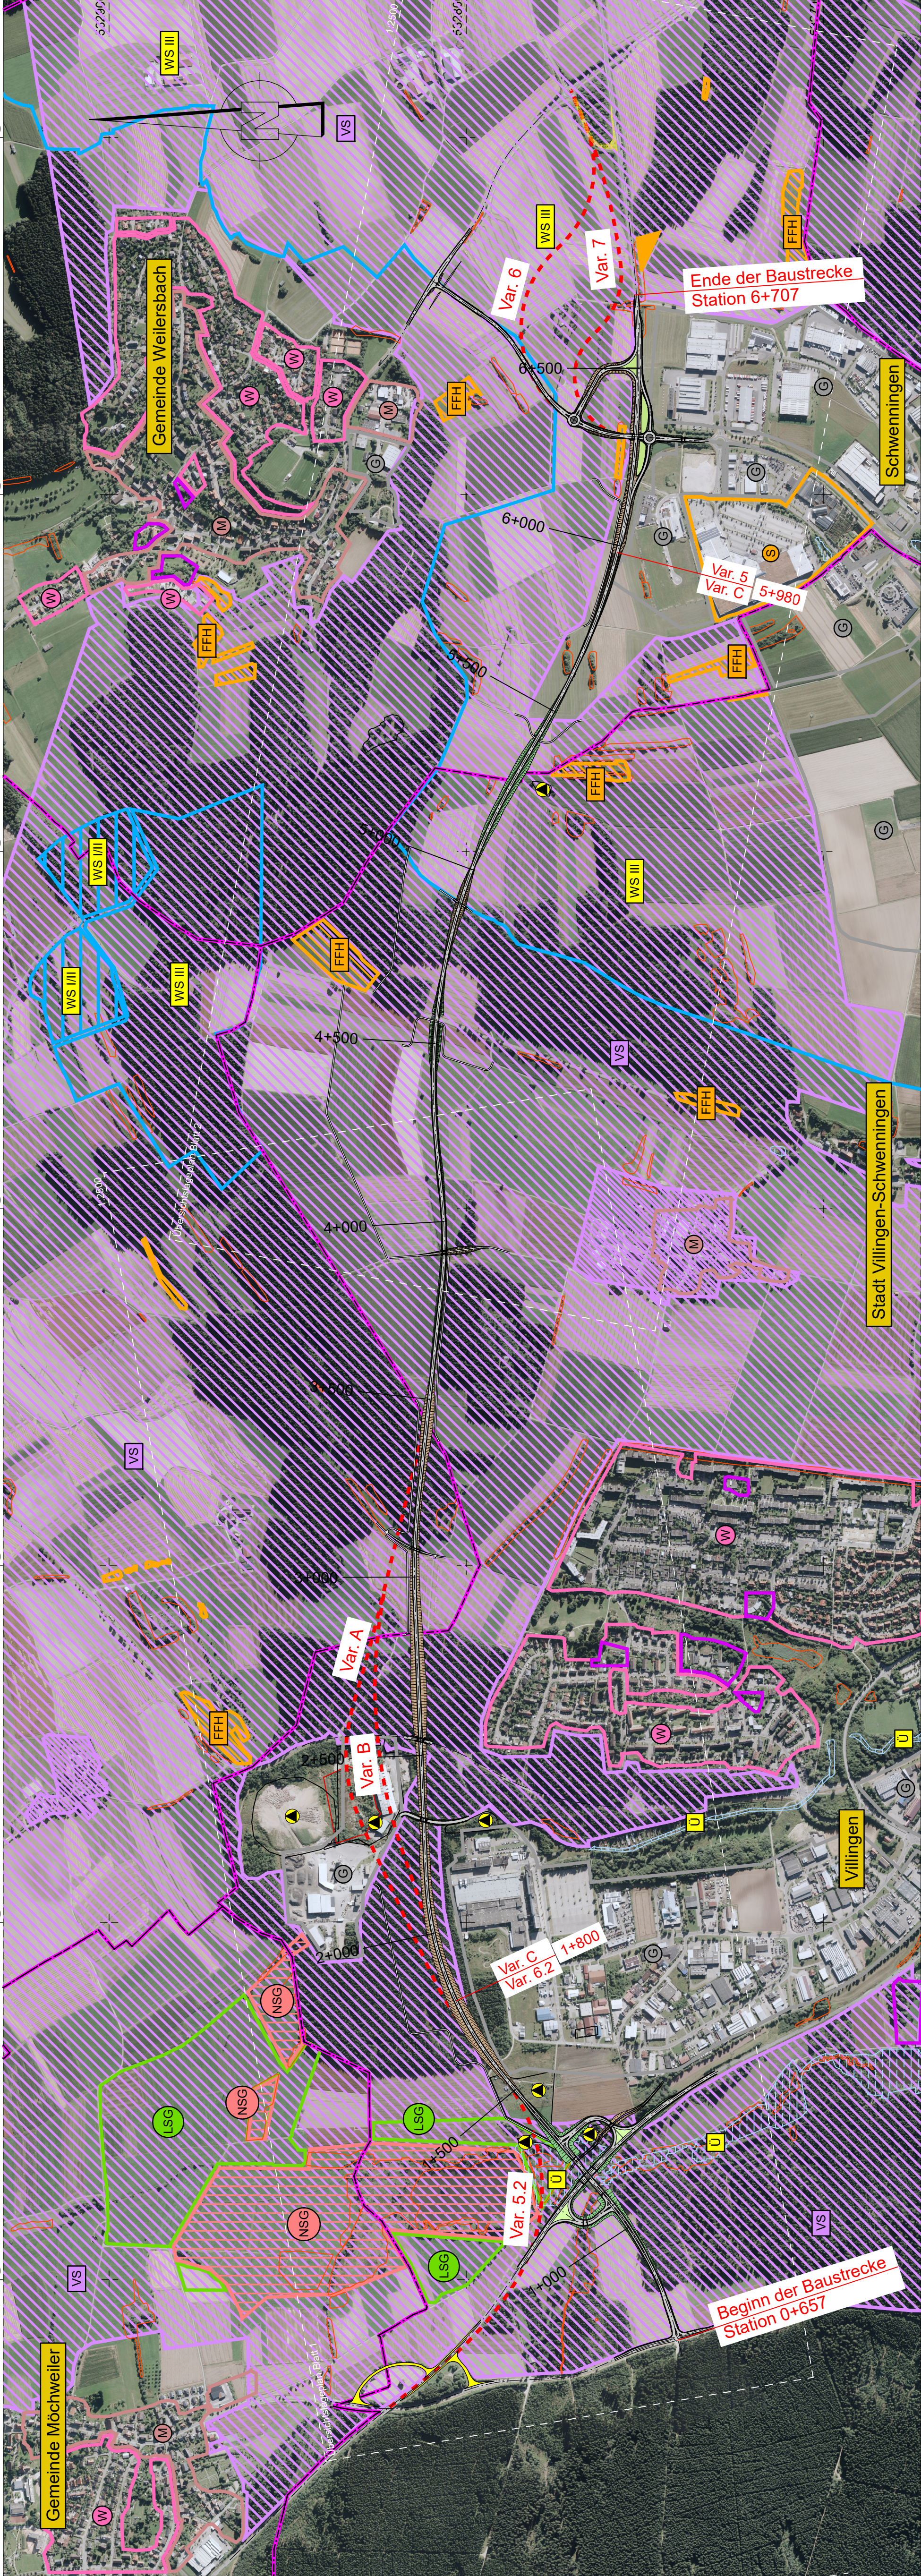

R 3457169.548
H 5329296.297

R 3464419.548
H 5326726.297

Schutzgebiete
Natur, Landschaft, Wasser

- FFH-Gebiet
- Europäisches Vogelschutzgebiet
- Naturschutzgebiet
- Landschaftsschutzgebiet
- gesetzlich geschütztes Biotop
- Überschwemmungsgebiet HQ 100
- Wasserschutzone I / II
- Wasserschutzone III

Planung

- Einschnittböschung
- Mulde mit Fließrichtung/
- Versickerungsmulde
- Straßenbenutzflächen
- Fahrbahn mit Achse
- Bankett
- Wirtschaftsweg
- Radweg
- Gehweg
- Fahrbahnteiler / Insel
- / Parkstreifen
- Dammabdeckung

Sonstiges

- Rückbaufläche
- Fläche mit Altlasten
- Gemarkungsgrenze

Gebiete und Flächen

- vorhanden
- geplant
- Wohnbaufläche
- gemischte Baufläche
- gewerbliche Baufläche
- Sonderbaufläche
- Gemeinbedarf

Variantenkombination mit Var. 6.2 (Zielvariante):
- AS B33 / B523, Var. 6.2 (Station 0+657 bis 1+800)
- Trassenführung Zieglelei, Var. C (Süd) (Station 1+800 bis 5+980)
- AS B523 / Querspange, Var. 5 (Station 5+980 bis 6+707)

Darstellung über Achse 106

RAPP

Rapp RegioPlan GmbH
Max-Stranever-Str. 116
78467 Konstanz
Telefon: +49 7531 1317 0
konstanz@rapp-regioPlan.de

bearbeitet

02/2025

Nübling

gezeichnet

02/2025

Kornmann

geprüft

03/2025

Straßenbauverwaltung
Baden-Württemberg
REGIERUNGSPRÄSIDIUM
FREIBURG

bearbeitet

gezeichnet

geprüft

Index	Art der Änderung	Name

Anfangsstation	7	9	1	6	0	3	1	0	7	9	1	6	0	1	7	0	Station
Endstation	7	9	1	7	0	0	7	9	1	7	0	7	0	0	1	0	0

☒ GK (Gauls-Krüger)

☒ ETRS89 (UTM) mit Projektionsstab

☐ Ungerechnete ETRS89 (Stich-Koordinaten) mit Maßstab 1

☐ mit Projektionspunkt aus ETRS89

Y (Rechts): 32 _____ X (Hoch): _____

☒ NN (Normal-Null im Gebrauchshöhenstatus 130)

☐ NHN (Normal-Höhen-Null im Höhenstatus 160 / 170)

Höhenmaßstab:

☒ 1:10000

☐ 1:20000

☐ 1:50000

☐ 1:100000

ALKIS: 2019 - 03	Vermessung: 2020 - 09	LUBW: 2020 - 03	RNP: 2019
------------------	-----------------------	-----------------	-----------

VORUNTERSUCHUNG

Straße: B 523

Ort: Villingen-Schwenningen

PROJIS-Nr.: 08895759.00

PSP-Element-Nr.: V.2320.B0523.N01

Unterlage 3

Übersichtslageplan

Variantenkombination mit Var. 6.2

Maßstab: 1:10000

B 523

OU Villingen-Schwenningen (2. BA)

Aufgestellt: Regierungspräsidium Freiburg Abteilung 4 Mobilität, Verkehr, Straßen Referat 44 - Planung	Geprüft: Regierungspräsidium Freiburg Abteilung 4 Mobilität, Verkehr, Straßen Referat 44 - Planung
Freiburg, den 14.03.2025	Freiburg, den 14.03.2025
gez. Geiring (OBR)	gez. Klump (Ld. BD/in)