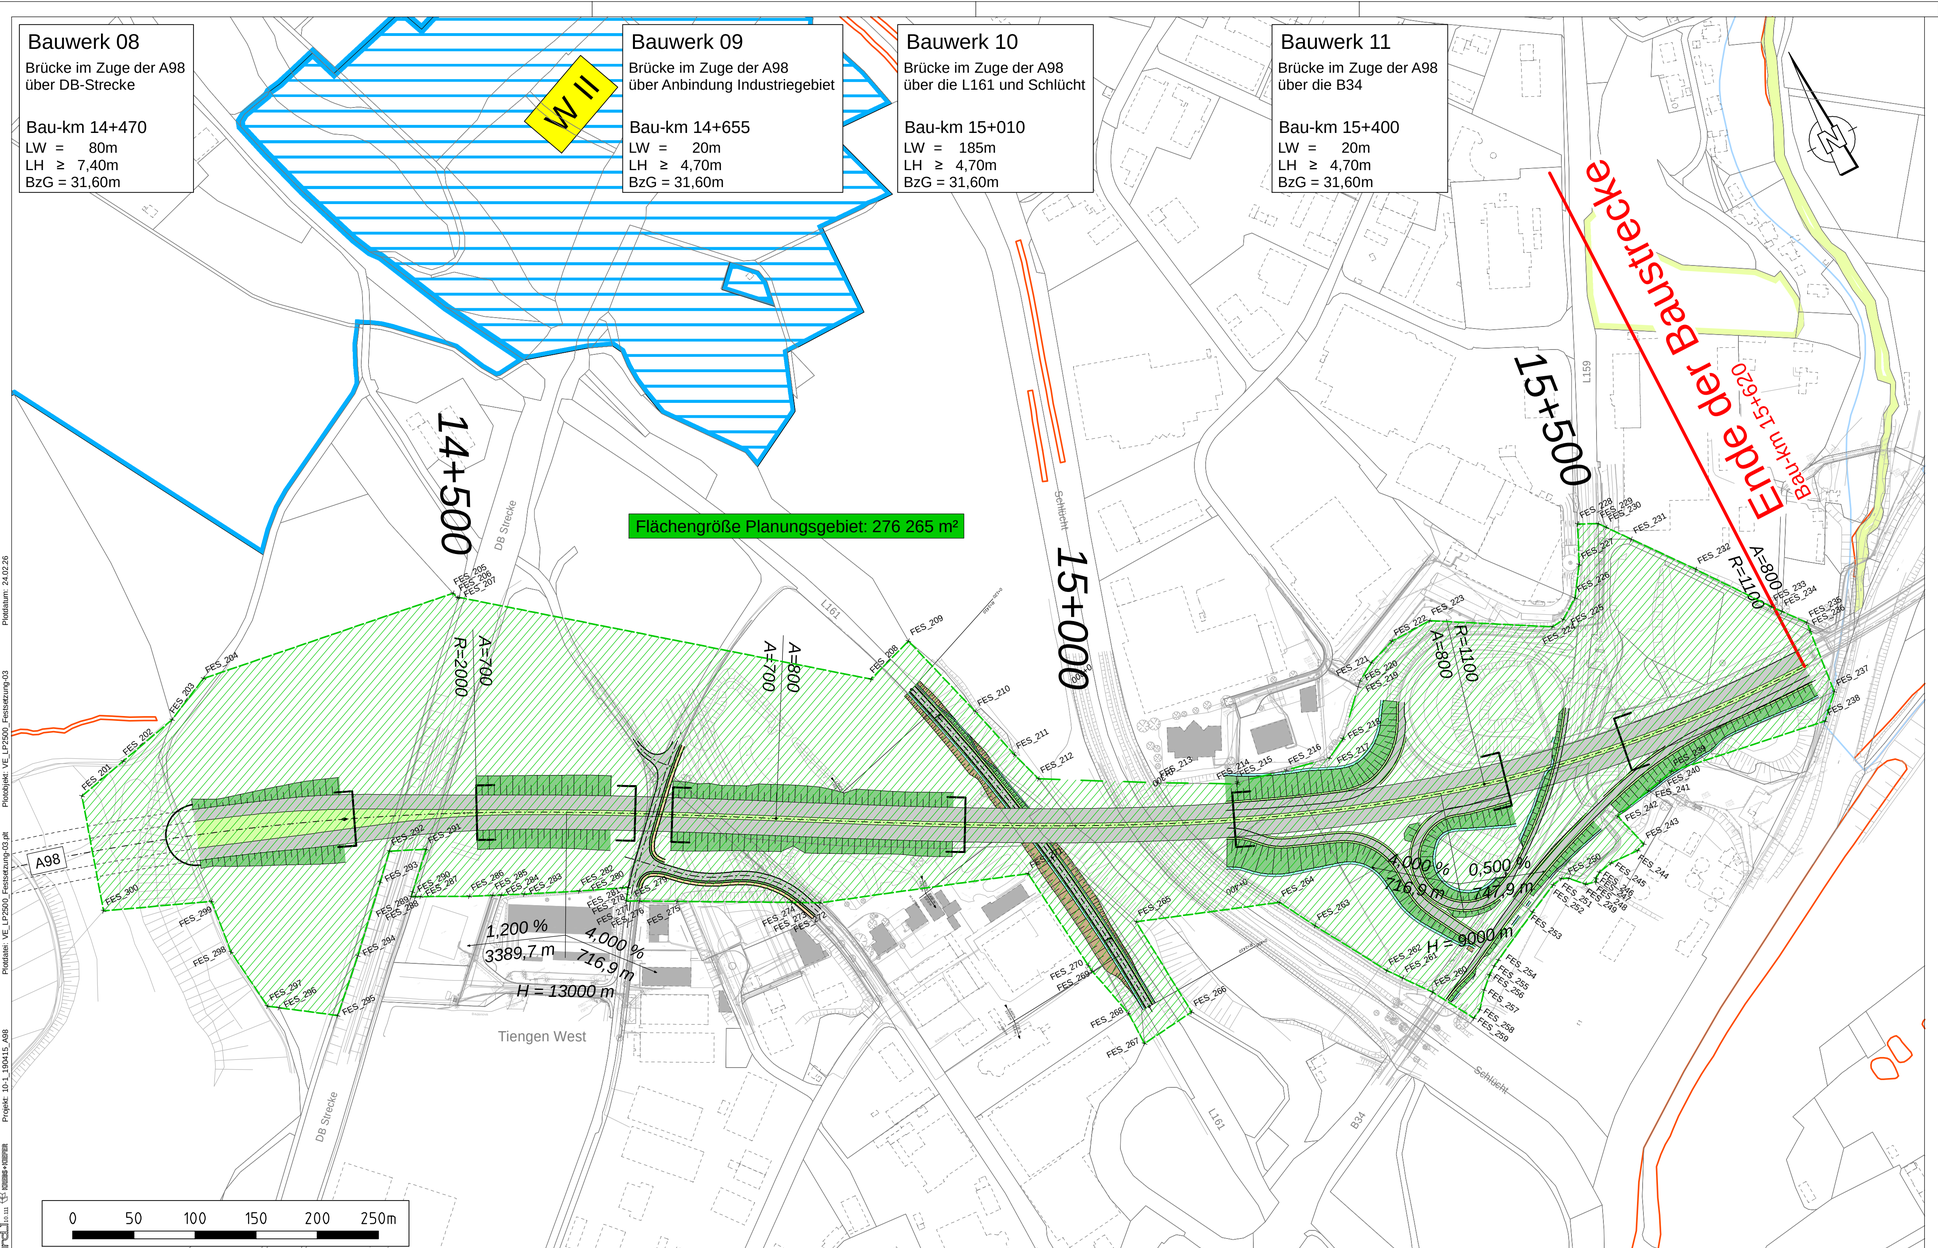


Legende Planung

- Einschnittsböschung
- Richtungsfahrbahn Mittelstreifen mit Mittelachse Richtungsfahrbahn
- Dammböschung
- Brücke
- Tunnel
- Neigungsbrechpunkt mit Angabe von Ausrundungshalbmesser, Längsneigung und Abstand zum nächsten Neigungsbrechpunkt
- Gradientenhochpunkt Gradiententiefpunkt

Schutzgebiete
Natur, Landschaft, Wasser

- FFH-Gebiet
- Vogelschutzgebiet
- Naturschutzgebiet
- Biosphärengebiet
- Landschaftsschutzgebiet
- Naturpark
- Naturdenkmal
- Überschwemmungsgebiet
- Wasserschutzzone I/II
- Wasserschutzzone III
- Schutzwald

1 2 3

KREBS+KIEFER
Ingenieure GmbH
Heinrich-Hertz-Straße 2 | 64295 Darmstadt
T 06151 885-0 | F 06151 885-150
www.kuk.de

	Datum	Zeichen
bearbeitet	Feb 2026	hahm
gezeichnet	Feb 2026	nick
geprüft	19.02.2026	ku
2019 0 415		

DEGES im Auftrag der Autobahn GmbH des Bundes
Die Autobahn
Deutsche Einheit Fernstraßenplanungs- und -bau GmbH
Zimmerstraße 54
10117 Berlin
Telefon (030) 202 43 - 0
Telefax (030) 202 43 - 291
www.deges.de

	Datum	Zeichen
bearbeitet		
geprüft		
Projekt-Nr. VKE E022		

Nr.	Art der Änderung	Datum	Zeichen

Plancodierung	

Lagesystem	UTM Nord (32)	Stand Kataster	-
Höhensystem	DHHN2016	Bestandsvermessung	-

VORENTWURF

Die Autobahn GmbH des Bundes

A98 / Abschnitt.-Nr. 8 und 9 / Station: *von-bis*

PROJIS-Nr.:

Unterlage / Blatt-Nr.: 5 / 1

Lageplan

Festsetzungsfläche Tiengen West

Maßstab: 1:2.500

Neubau der A98
von Hauenstein bis AS Tiengen West

Aufgestellt: (Datum)	
DEGES	
Kenntnisnahme: (Datum) Die Autobahn GmbH des Bundes	Genehmigt: (Datum) Die Autobahn GmbH des Bundes .....

Plotdatum: 24.02.26
Plotdatei: VE_LP2500_Festsetzung 03
Plotdatei: VE_LP2500_Festsetzung 03.plt
Projekt: 10-1_190415_A98

Breite: 84,1 cm Höhe: 42,0 cm Fläche: 0,353 m²