
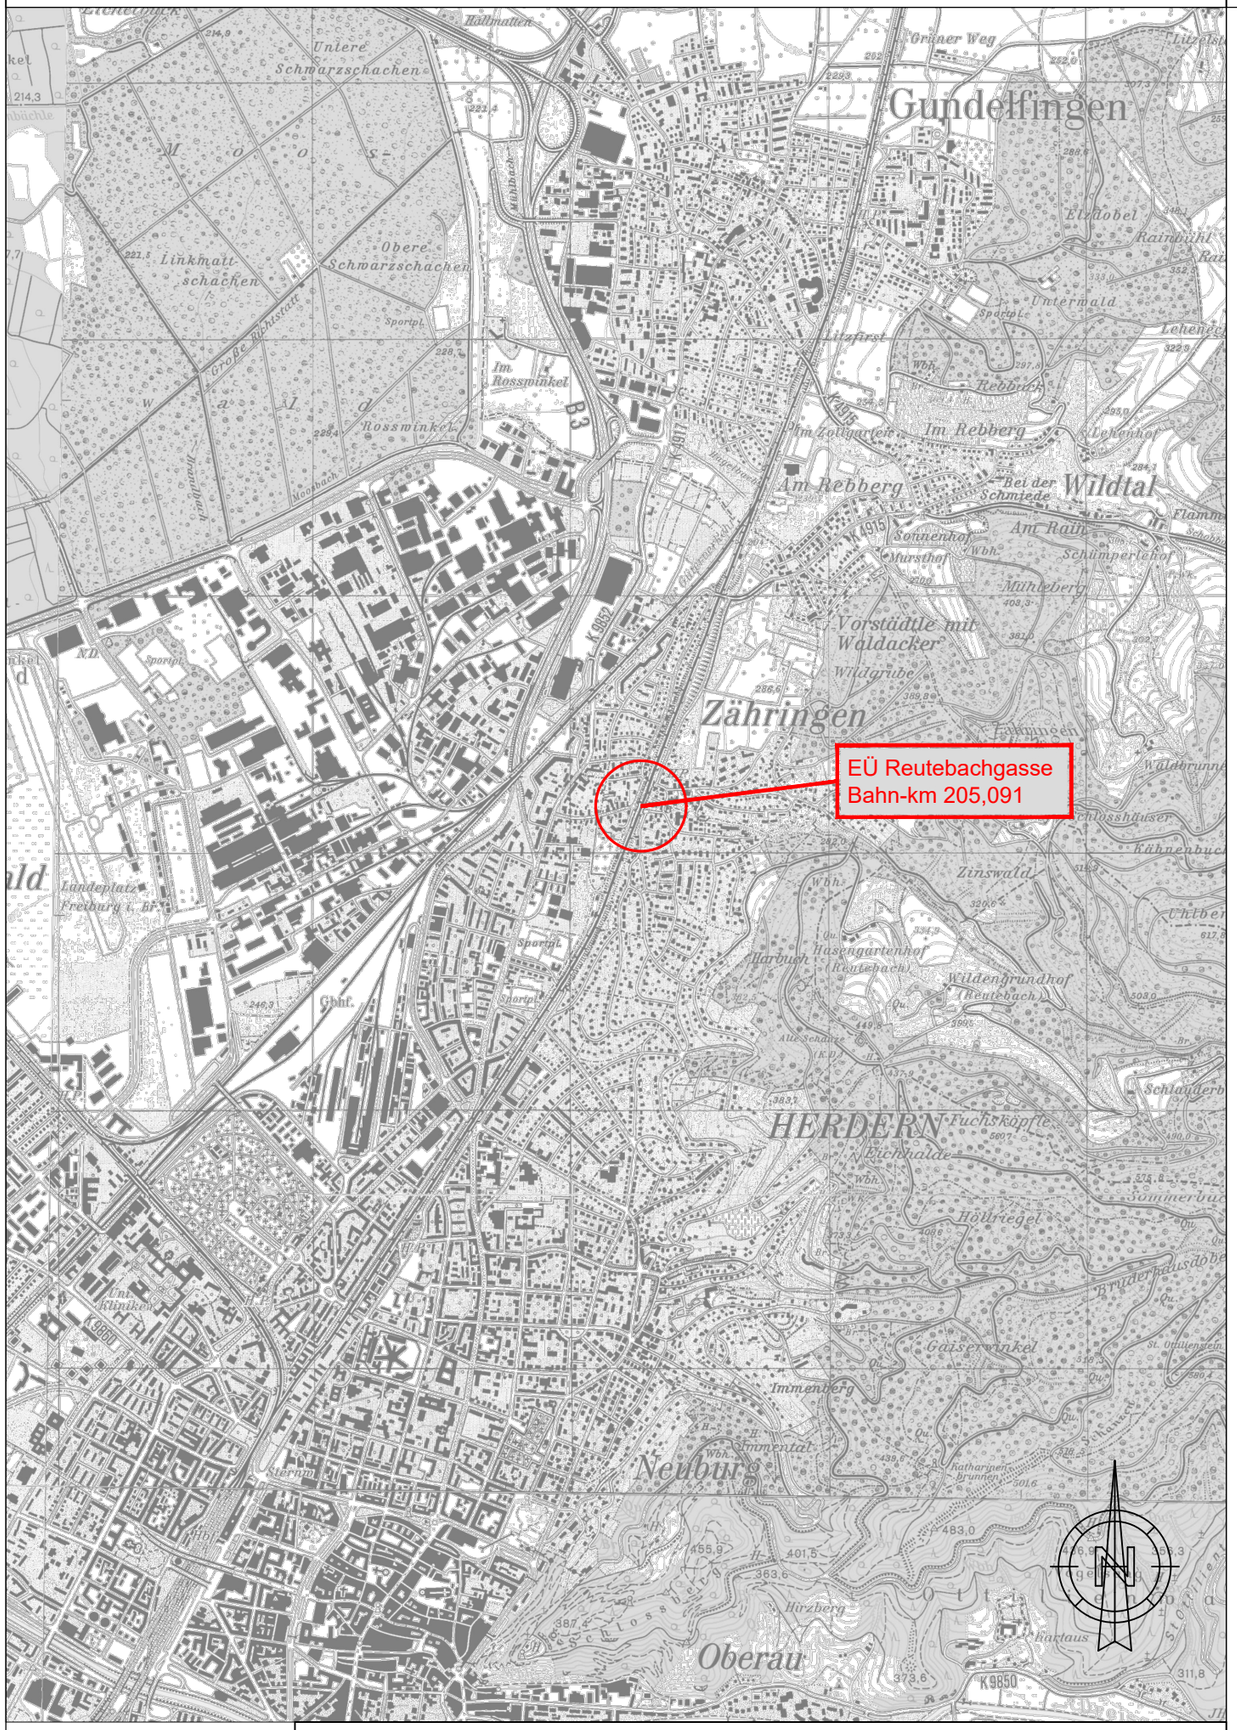


Unterlage 2.1

Genehmigungsvermerk Eisenbahn-Bundesamt

Übersichtsskizze

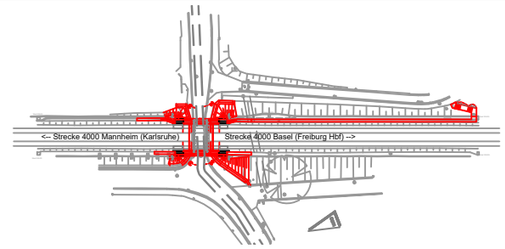

0	Ausgangsverfahren: Antragsfassung	31.07.2019
Index	Änderungen bzw. Ergänzungen	Planungsstand

Genehmigungsplanung: Unterlage für eine Entscheidung nach § 18 AEG

Vorhabenträgerin:

DB Netz AG
Regionalbereich Südwest
Projektrealisierung KIB Brücken 3
I.NP-SW-M-K(5)
Schwarzwaldstr. 86
76137 Karlsruhe

31.07.2019 Datum — gez. Yüksel Unterschrift

Planverfasser:

werner consult
zivilltechnikergmbh, leithastraße 16, 1200 wien
tel.+43 (1) 313 60-0, fax +43 (1) 313 60-900

29.03.2019 Datum — gez. Breitfuss Unterschrift

Planzeichen:		
Projekt-Nr.:	G.016262415	
	Datum	Name
gez.	07/2019	Balon
bearb.	07/2019	Balon
gepr.	07/2019	Breitfuss
Höhensystem:	DHHN92	
Koordinatensystem:	DB_REF	
Ursprungsplan:		
Blattgröße:	400x297mm	
Maßstab:	1:25000	

Vorhaben:

Erneuerung EÜ Reutebachgasse
Strecke 4000 bei km 205,091
Strecke 4000: Mannheim - Basel - Konstanz

Planart: Übersichtsplan

Planinhalt:

Übersichtsplan