
Unterlage 8.2

Genehmigungsvermerk Eisenbahn-Bundesamt

Übersichtsskizze

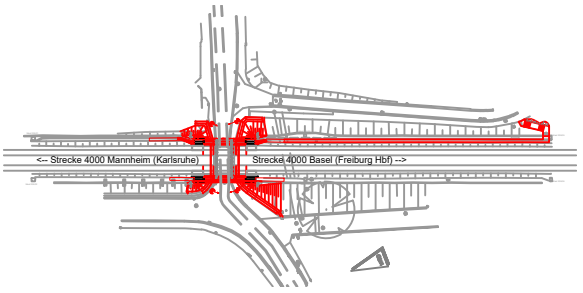


| | | |
|---|---|---|
| | | |
| | | |
| | | |
| | | |
| | | |
| | | |
| | | |
| 0 | Ausgangsverfahren: Antragsfassung | 31.07.2019 |
| Index | Änderungen bzw. Ergänzungen | Planungsstand |

# Genehmigungsplanung: Unterlage für eine Entscheidung nach § 18 AEG

Vorhabenträgerin:

DB Netz AG
Regionalbereich Südwest
Projektrealisierung KIB Brücken 3
I.NP-SW-M-K(5)
Schwarzwaldstr. 86
76137 Karlsruhe

31.07.2019 Datum — gez. Yüksel Unterschrift

Planverfasser:

werner consult
zivilTechnikergmbh, leithastraße 19, 1200 wien
tel.+43 (1) 313 60-0, fax +43 (1) 313 60-900

29.03.2019 Datum — gez. Breitfuss Unterschrift

Planzeichen:

Projekt-Nr.: G.016262415

| | Datum | Name |
|---|---|---|
| gez. | 07/2019 | Balon |
| bearb. | 07/2019 | Balon |
| gepr. | 07/2019 | Breitfuss |

Höhensystem: DHHN92

Koordinatensystem: DB_REF

Ursprungsplan:

Blattgröße:

Maßstab:

Vorhaben:


## Erneuerung EÜ Reutebachgasse
## Strecke 4000 bei km 205,091
Strecke 4000: Mannheim - Basel - Konstanz

Planart: Übersichtsplan

Planinhalt:

## Verkehrskonzept im Bauzustand

Google Maps EÜ Reutebachgasse

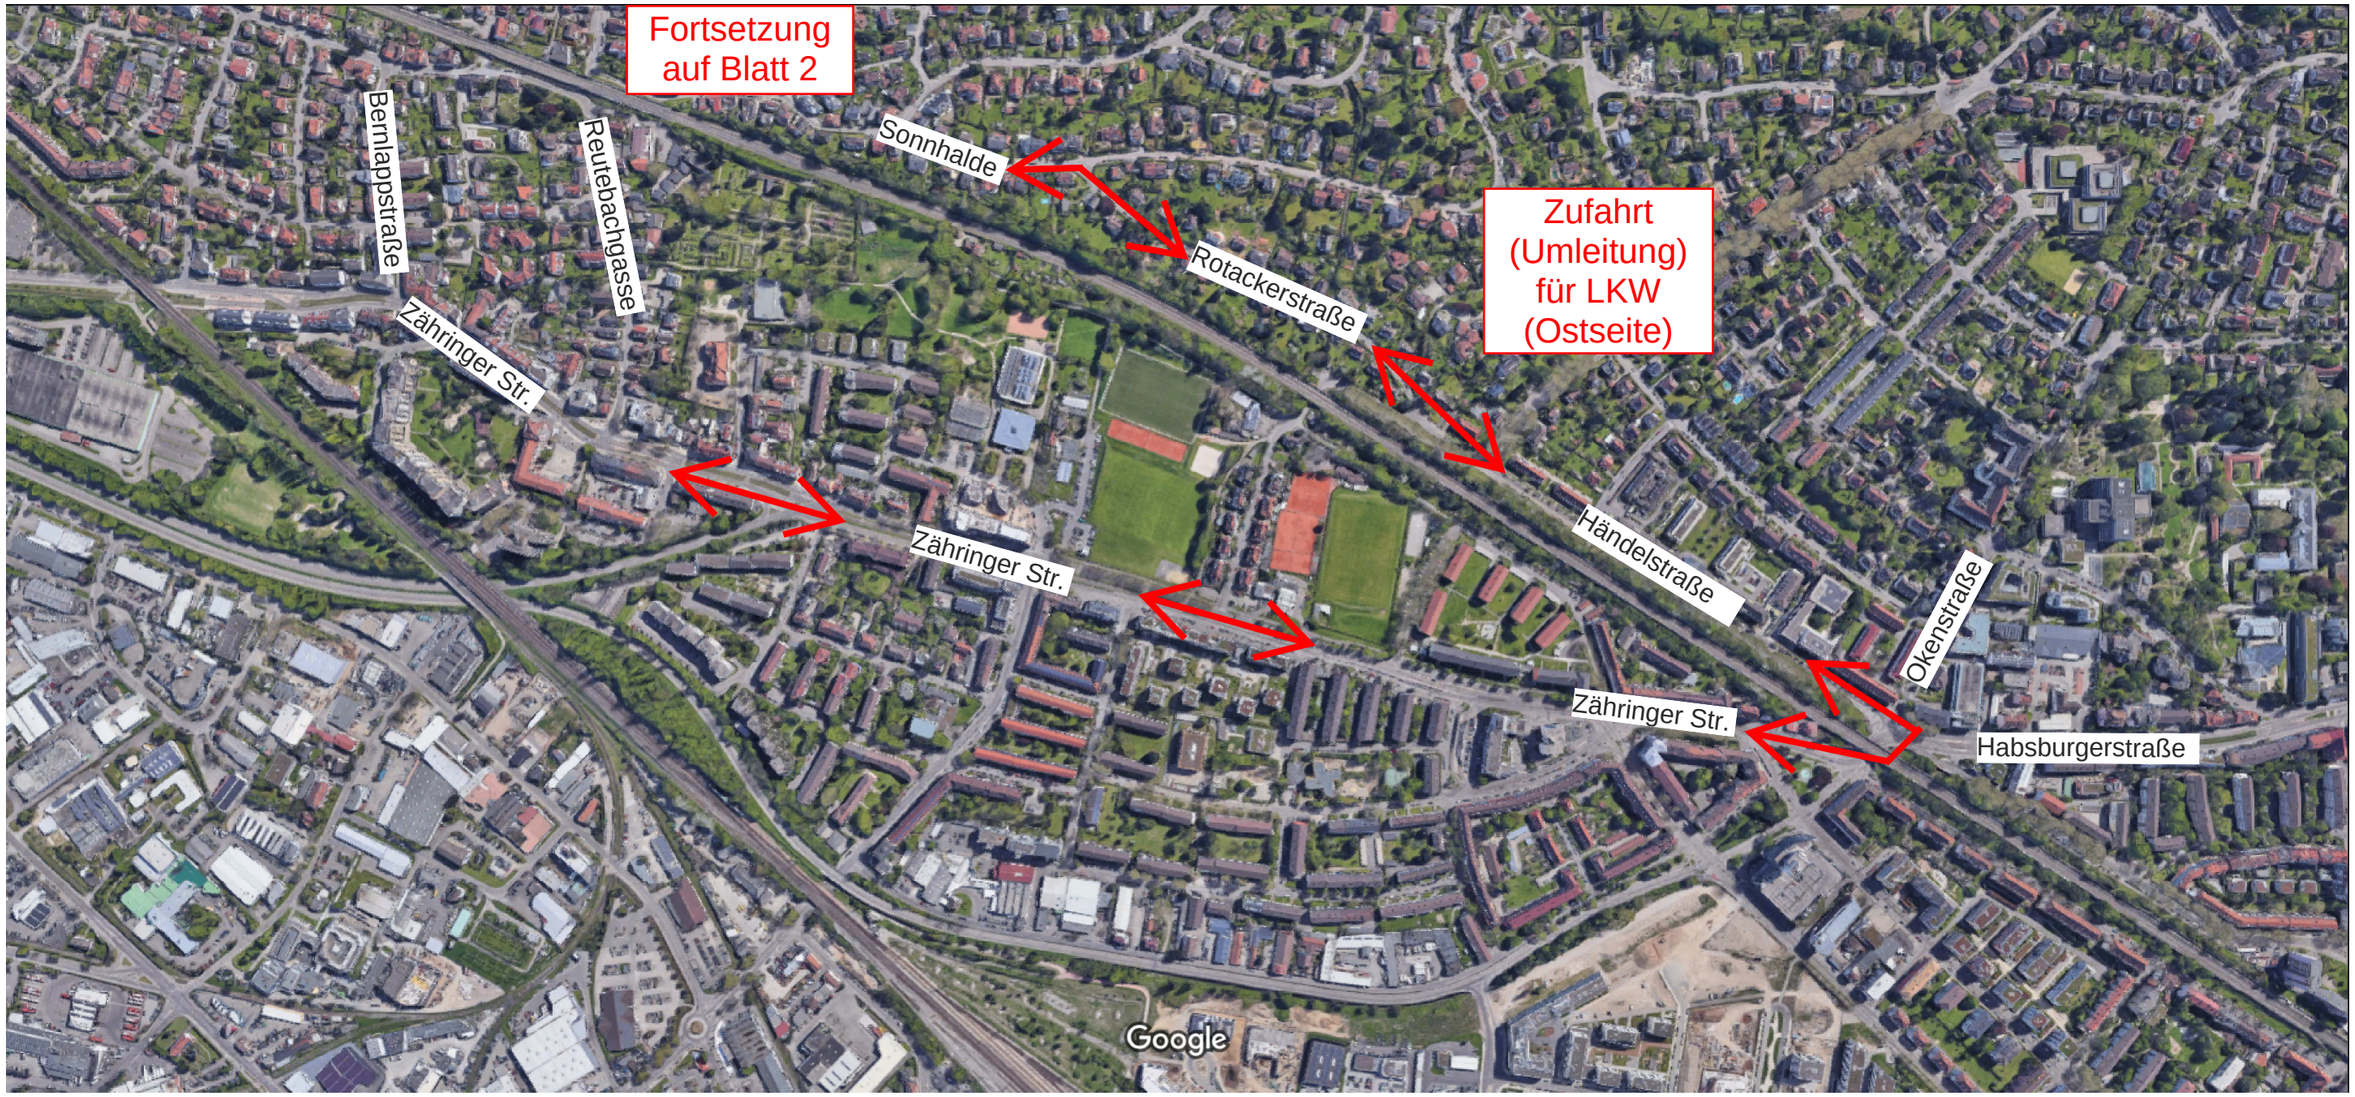



Bilder © 2019 Google,Kartendaten © 2019 100 m

N

Verkehrskonzept
Baustelle Reutebachgasse
2023 /2024
Blatt 1

Google Maps EÜ Reutebachgasse

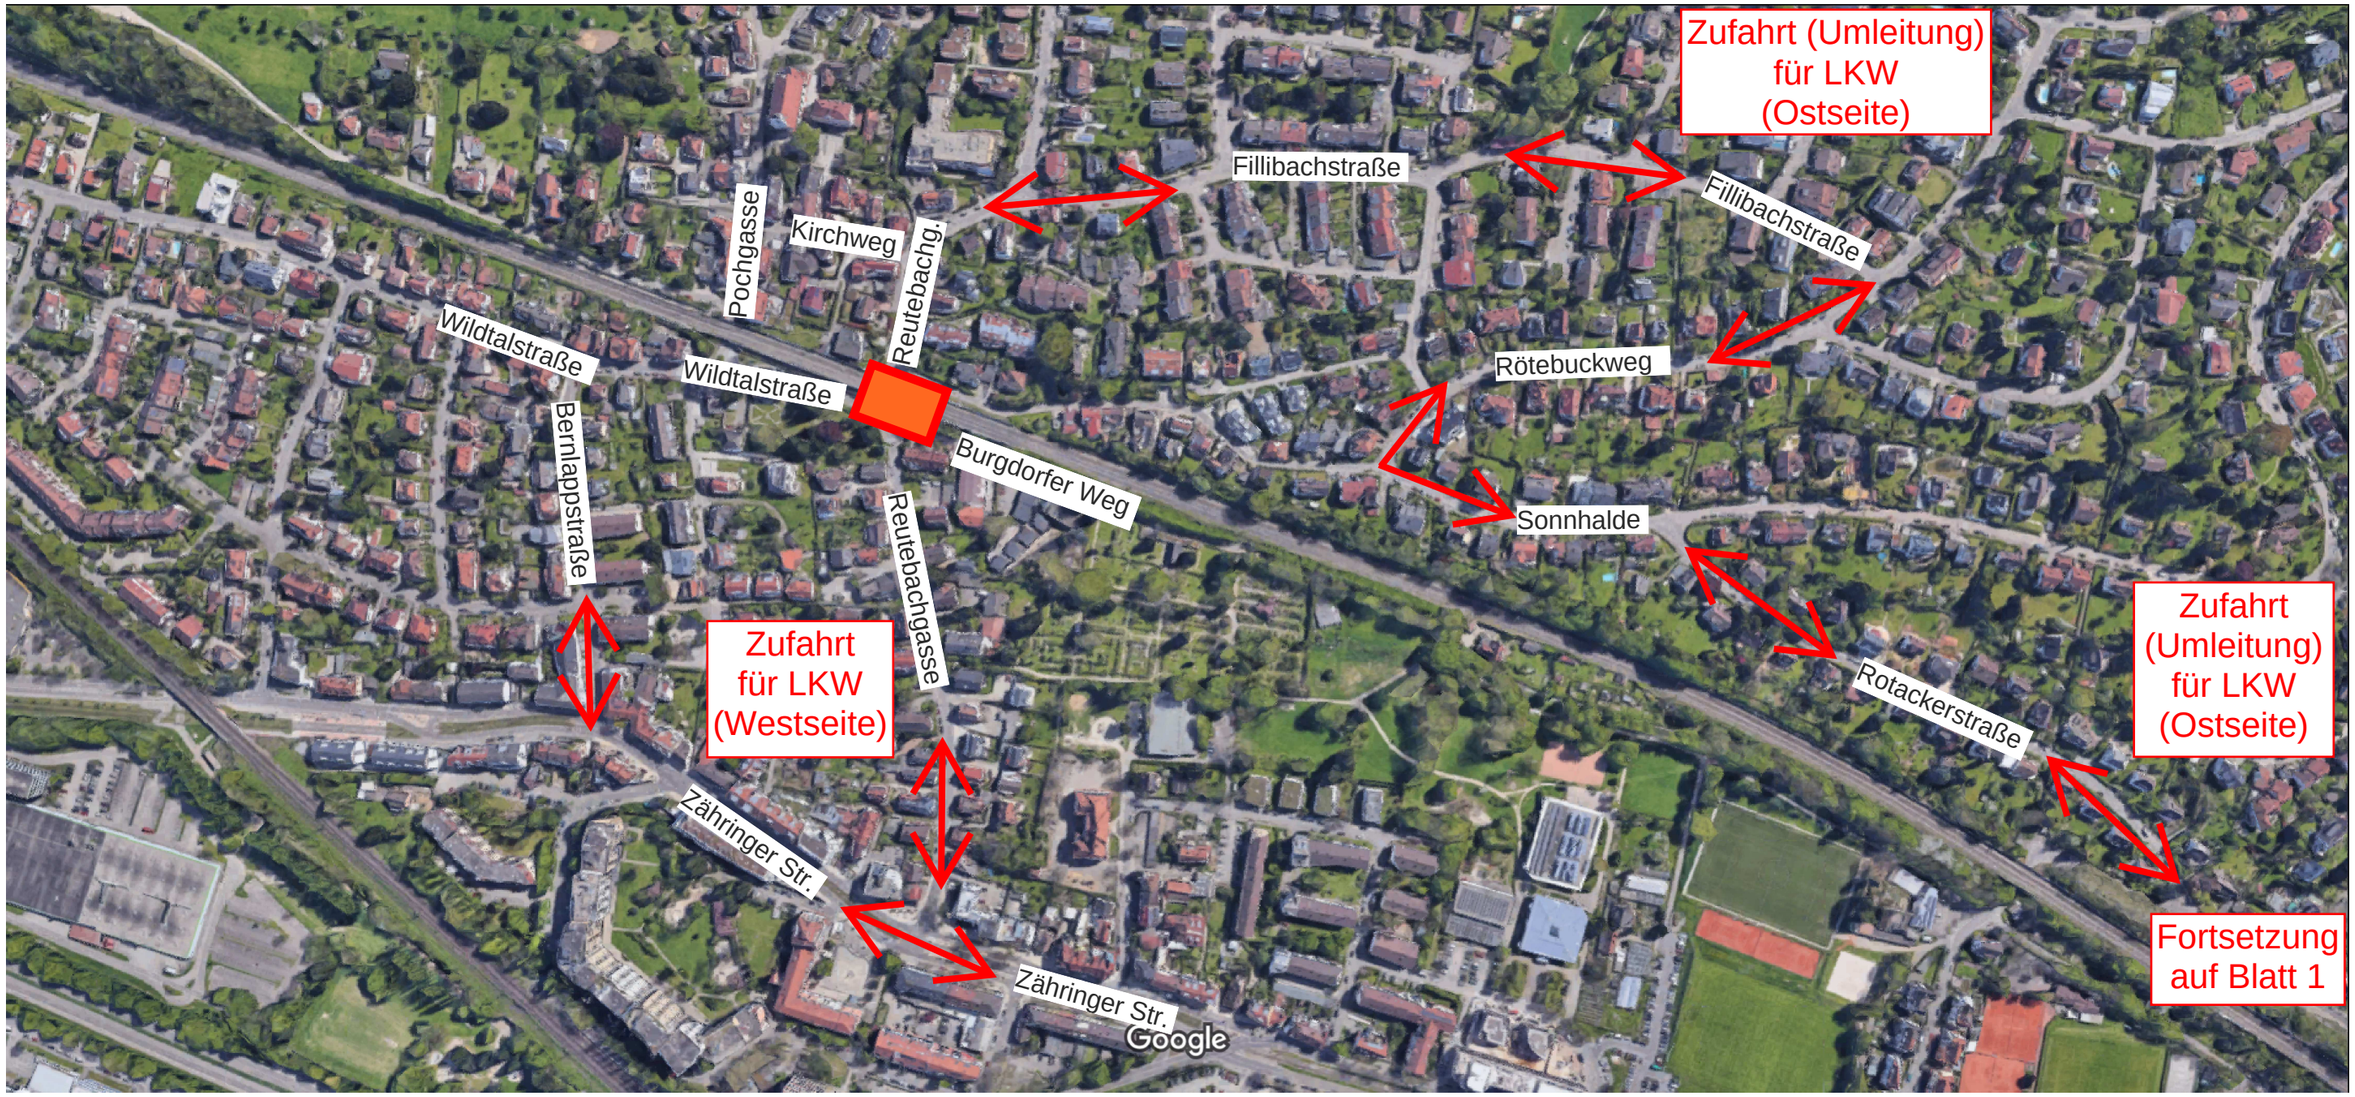



Bilder © 2019 Google,Kartendaten © 2019 50 m

N

Sperre EÜ Reutebachgasse

Verkehrskonzept
Baustelle Reutebachgasse
2023 /2024
Blatt 2

Google Maps EÜ Reutebachgasse

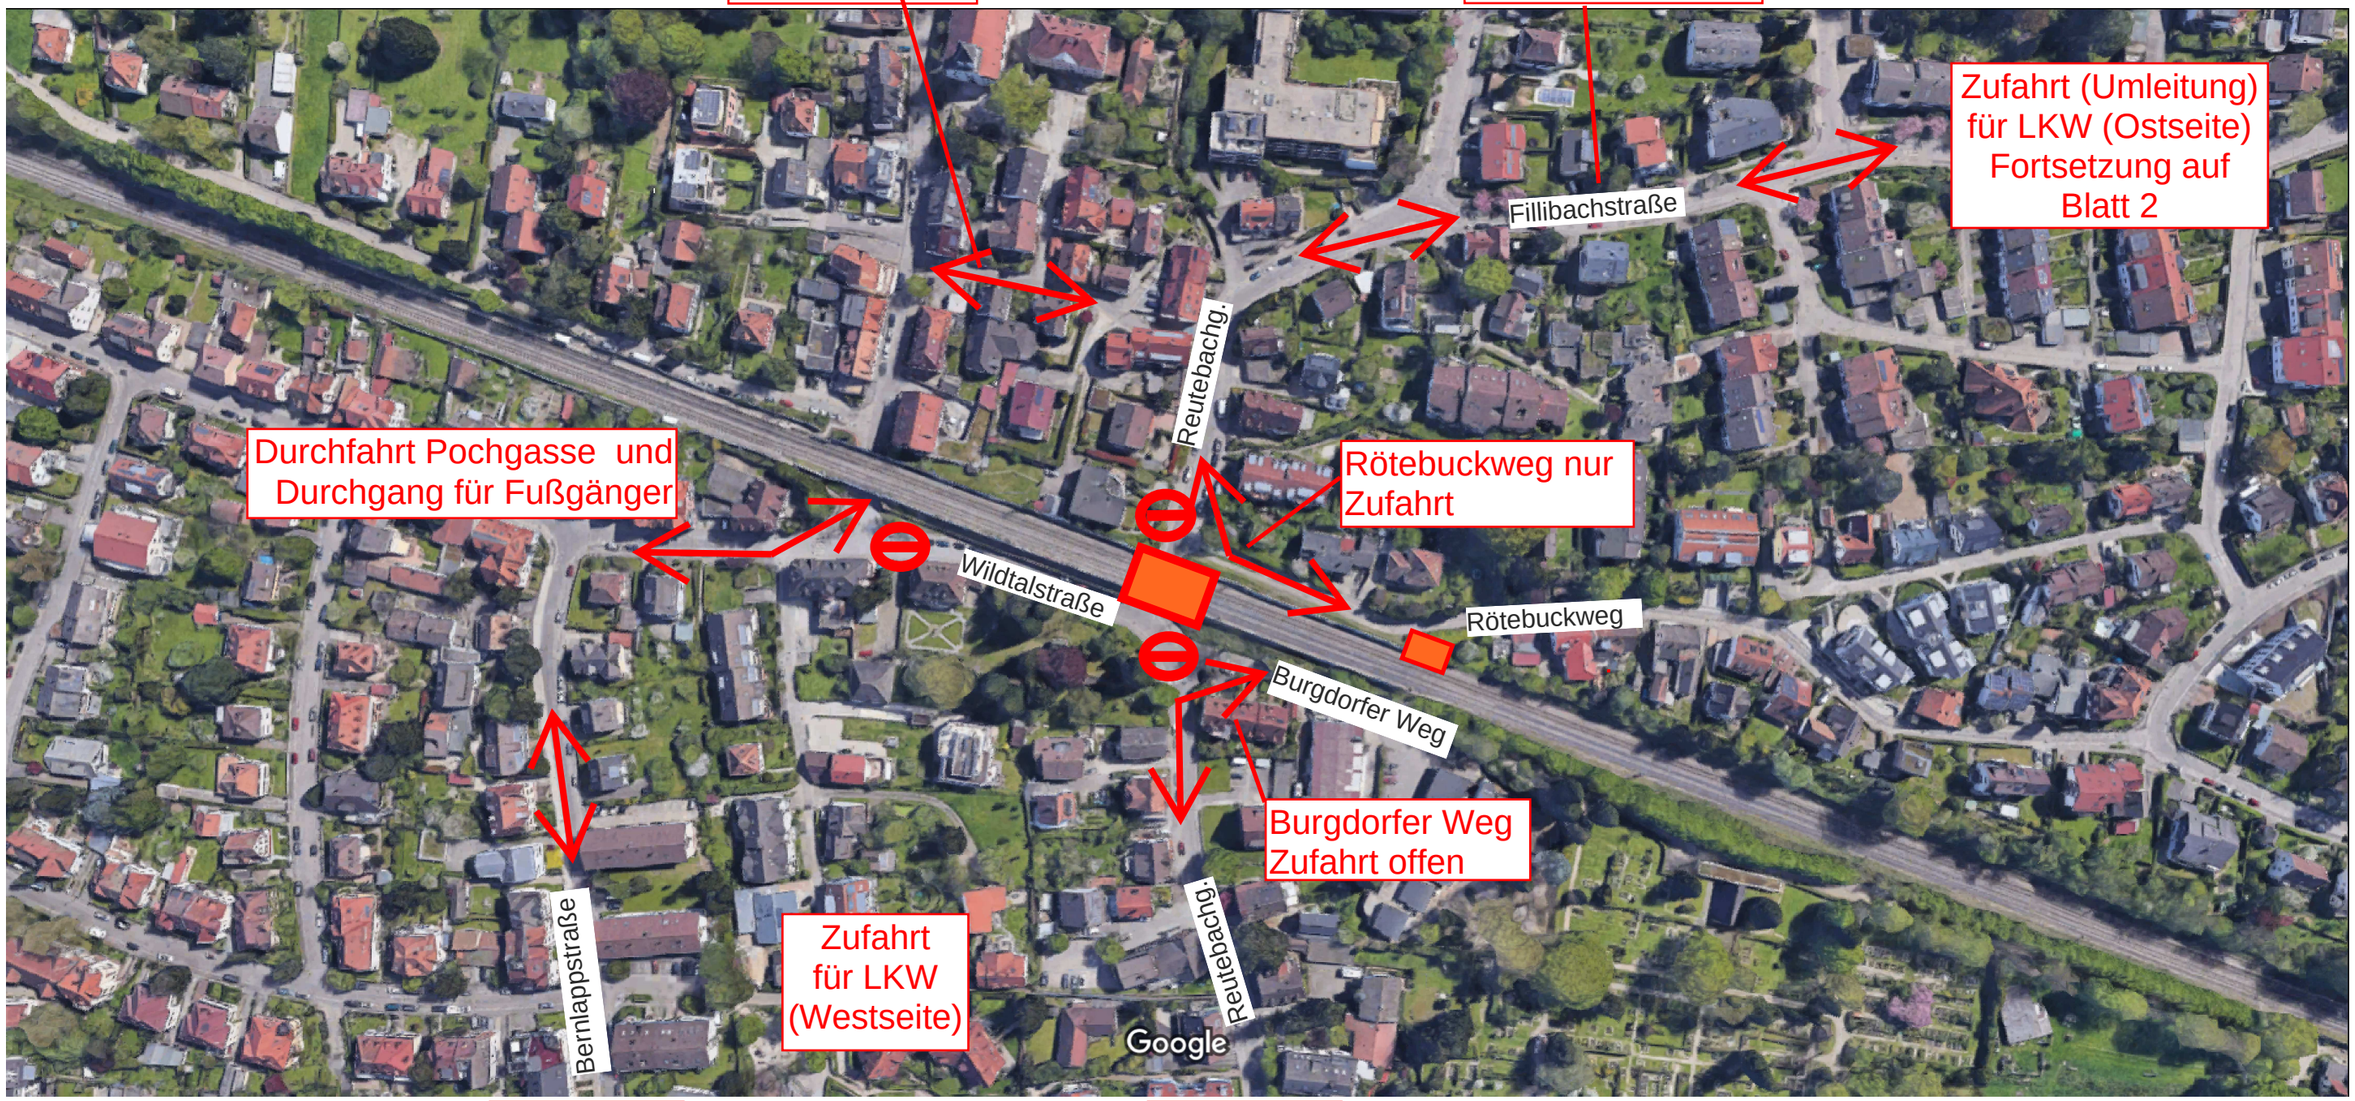


N

EÜ Reutebachgasse, Zugangstreppe

Strassensperren in Baustellenbereichen

Verkehrskonzept
Baustelle Reutebachgasse
2023 /2024
Blatt 3