


# Streckenabschnitt 7

# Streckenabschnitt 8

**Ausbau- und Neubaustrecke  
Karlsruhe-Basel**  
**PfA 8.1, Riegel - March**  
km 184,500 bis km 195,889

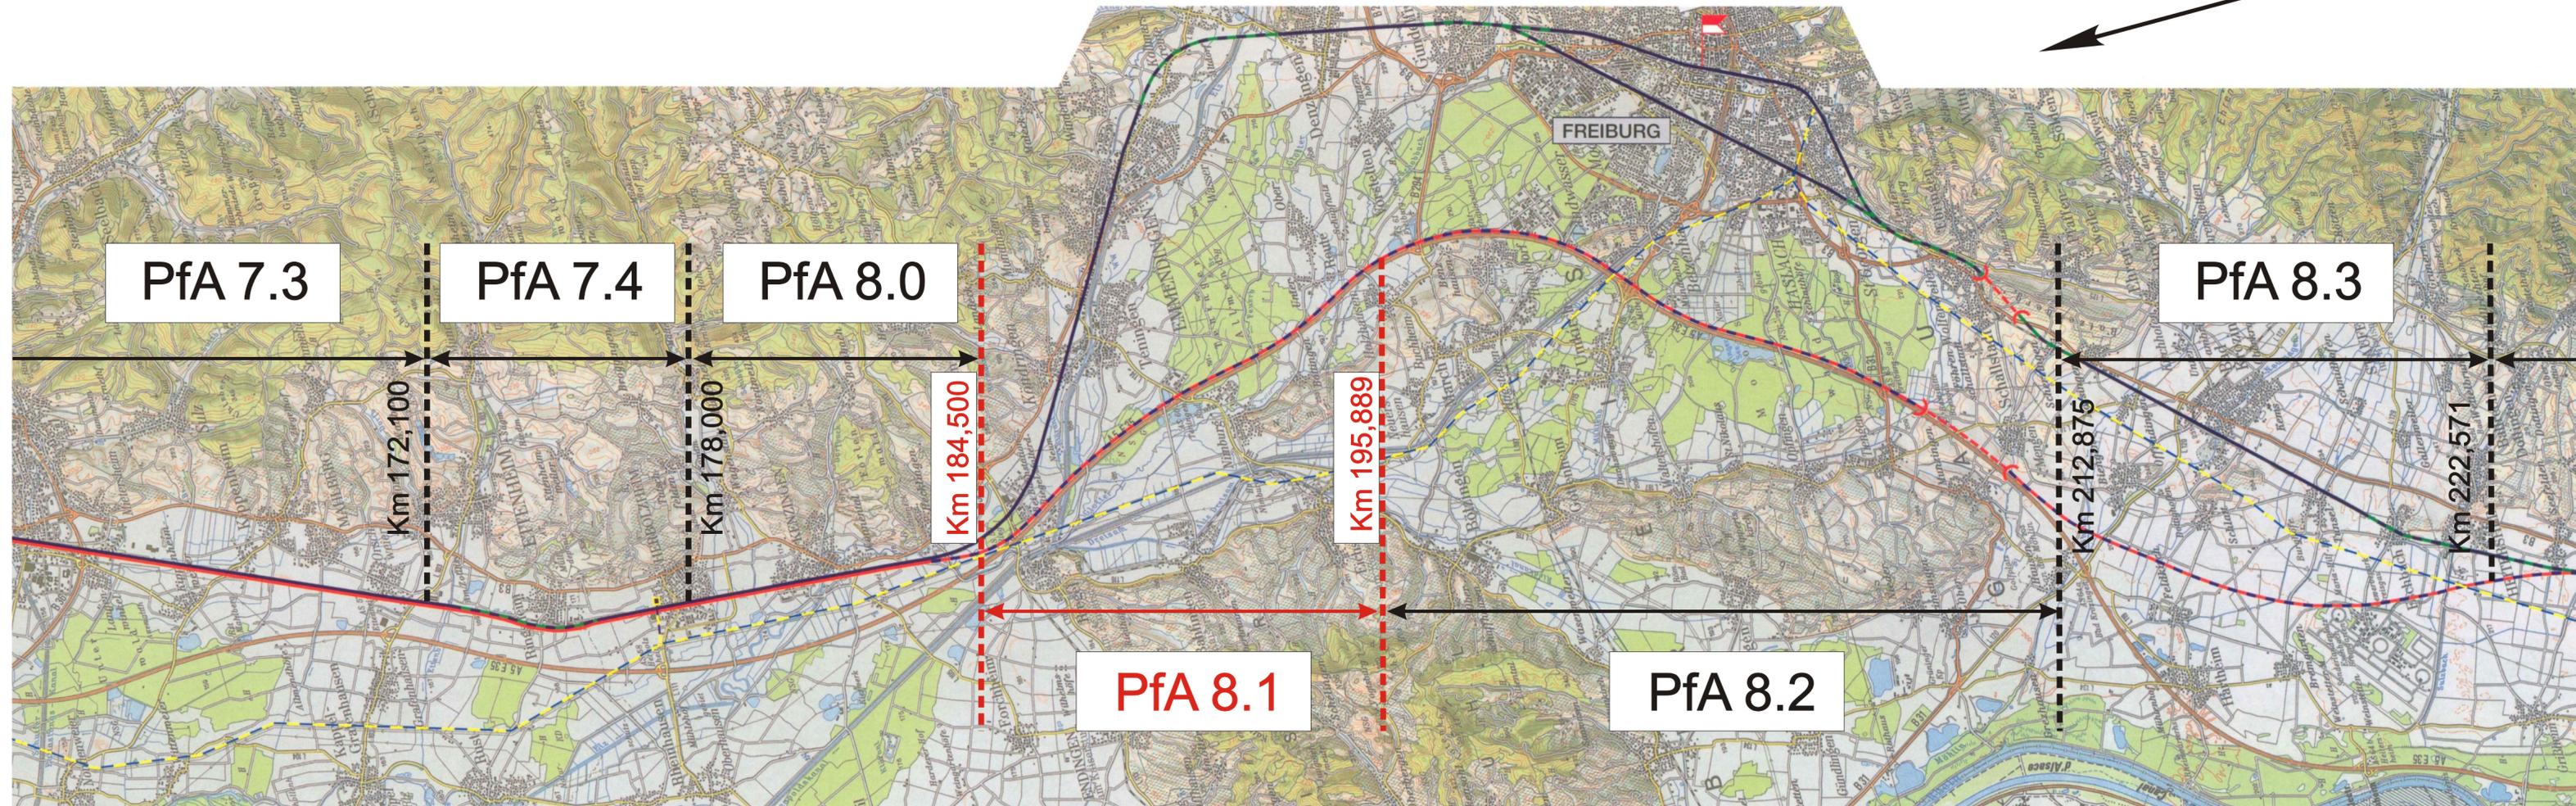

Bereitet im Auftrag der DB ProjektBau GmbH		Plan-Nr.	
		Auftrag Nr.	
		Datum	Name
		Bearb. 06/2006	Herrmann
		Gez. 06/2006	Herrmann
		Gepr.	
Karlsruhe, den 15.08.2006: i.A. <i>Klein</i>			
Bauherr:	Baumanagement:	Aufgestellt/Zur Vorlage beim EBA freigegeben:	
<b>Die Bahn DB</b>	<b>DB ProjektBau GmbH</b>	Karlsruhe, den 15.08.2006	
		Unterschrift: i.V. <i>[Signature]</i>	
DB Netz AG Zentrale Theodor-Heuss-Allee 7 60486 Frankfurt am Main	Niederlassung Südwest Projektzentrum Karlsruhe 1 (Großprojekte) Schwarzwalddstraße 82 76137 Karlsruhe	geprüft: Karlsruhe, den 15.08.2006 Unterschrift: i.A. <i>[Signature]</i>	
<b>Übersichtskarte</b>			
Maßstab: unmaßstäblich		Anlage: 1	Blatt 1
Urspr. Datum:		Ers. f.	Ers. d.
Zust.	Änderung	Datum	Name
			Codierung der Planunterlagen: