



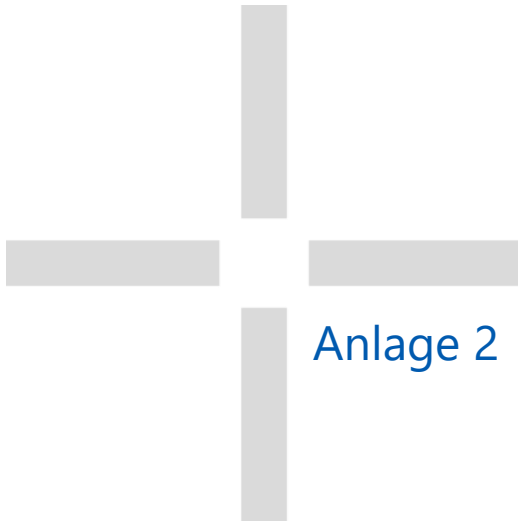

Anlage 2 Beurteilungspegel Bestand

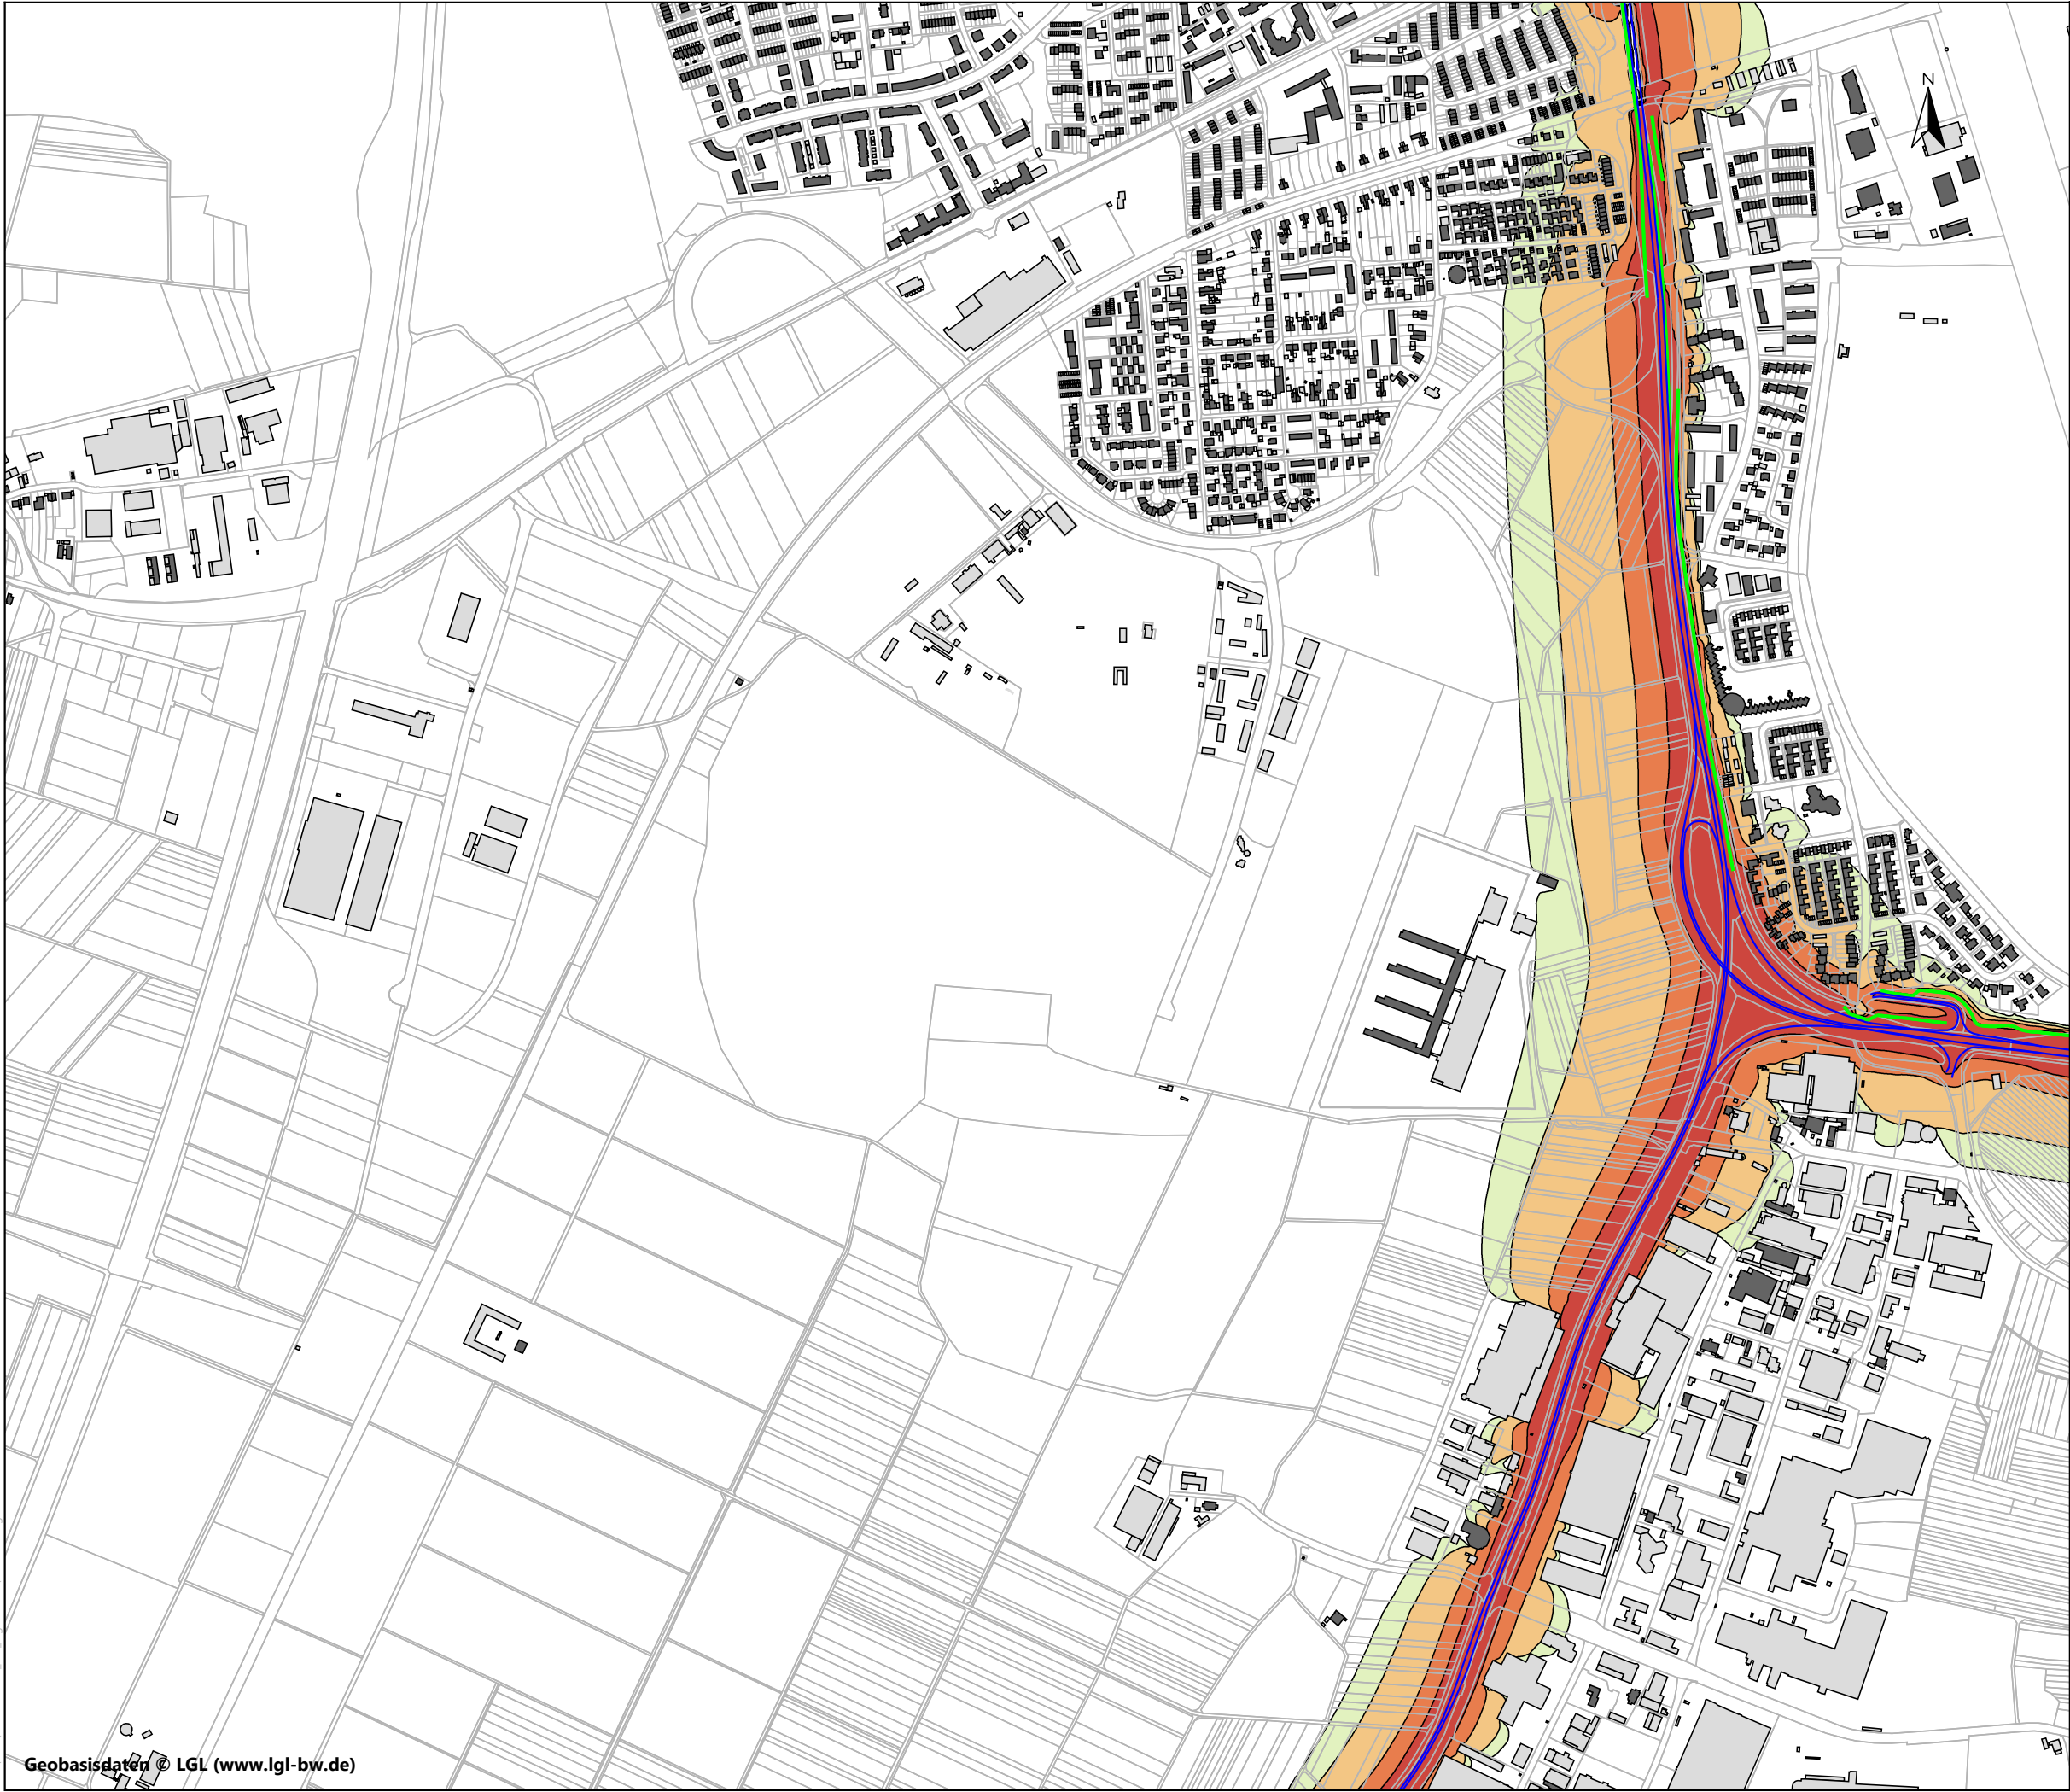

Legende

- Hauptgebäude
- Nebengebäude
- Emissionslinie
- Lärmschutzwand Bestand

Beurteilungspegel
Tag in dB(A):

- 57 < ≤ 59
- 59 < ≤ 64
- 64 < ≤ 69
- 69 <

Immissionsgrenzwerte für Verkehrsräusche nach der 16. BImSchV

Gebiet / Einrichtung	Grenzwert Tag	Grenzwert Nacht
1. Krankenhäuser, Schulen, Kurheime und Altenheime	57 dB(A)	47 dB(A)
2. Reine und allgemeine Wohngebiete, Kleinsiedlungsgebiete	59 dB(A)	49 dB(A)
3. Kerngebiete, Dorfgebiete, Mischgebiete, Urbane Gebiete und Wohnen im Außenbereich	64 dB(A)	54 dB(A)
4. Gewerbegebiete	69 dB(A)	59 dB(A)

**Genauere Lage der Trasse sowie
Lage und Umfang der
Lärmschutzmaßnahmen
können sich in der nächsten
Projektplanungsphase
(Entwurfsplanung) ändern.**

Auftraggeber:
**Regierungspräsidium
Freiburg**

Projektbez.:
**Ortsumfahrung Elgersweier
Schalltechnische
Untersuchung**

Planbez.:
**Beurteilungspegel
in 6 m Höhe
Tag, Prognose-Nullfall**

Projektnummer: FWT0000671
Anlage: 1

Datum: 07.12.2020
Mastab: 1 : 10000



Legende

- Hauptgebäude
- Nebengebäude
- Emissionslinie
- Lärmschutzwand Bestand

Beurteilungspegel
Nacht in dB(A):

- 47 < ≤ 49
- 49 < ≤ 54
- 54 < ≤ 59
- 59 <

Immissionsgrenzwerte für Verkehrslärm nach der 16. BImSchV

Gebiet / Einrichtung	Grenzwert Tag	Grenzwert Nacht
1. Krankenhäuser, Schulen, Kurheime und Altenheime	57 dB(A)	47 dB(A)
2. Reine und allgemeine Wohngebiete, Kleinsiedlungsgebiete	59 dB(A)	49 dB(A)
3. Kerngebiete, Dorfgebiete, Mischgebiete, Urbane Gebiete und Wohnen im Außenbereich	64 dB(A)	54 dB(A)
4. Gewerbegebiete	69 dB(A)	59 dB(A)

Genauere Lage der Trasse sowie Lage und Umfang der Lärmschutzmaßnahmen können sich in der nächsten Projektplanungsphase (Entwurfsplanung) ändern.

Auftraggeber:
Regierungspräsidium
Freiburg

Projektbez.:
Ortsumfahrung Elgersweier
Schalltechnische
Untersuchung


Planbez.:
Beurteilungspegel
in 6 m Höhe
Nacht, Prognose-Nullfall

Proj.-Nr.: FW10000671
Anlage


Datum:
02.11.2026

Maßstab:
1 : 10000

Vorläufiger
Arbeitsstand

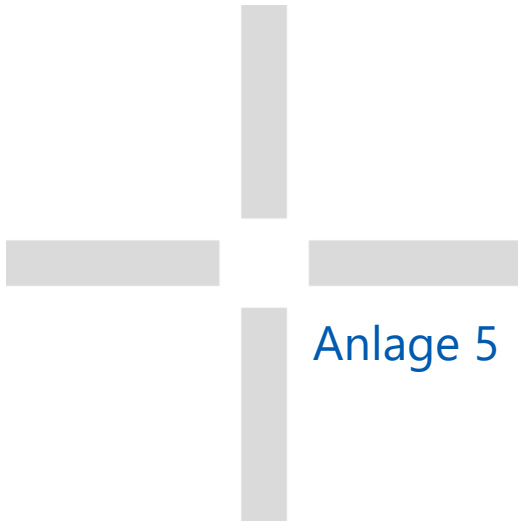

Anlage 5 Beurteilungspegel Tag

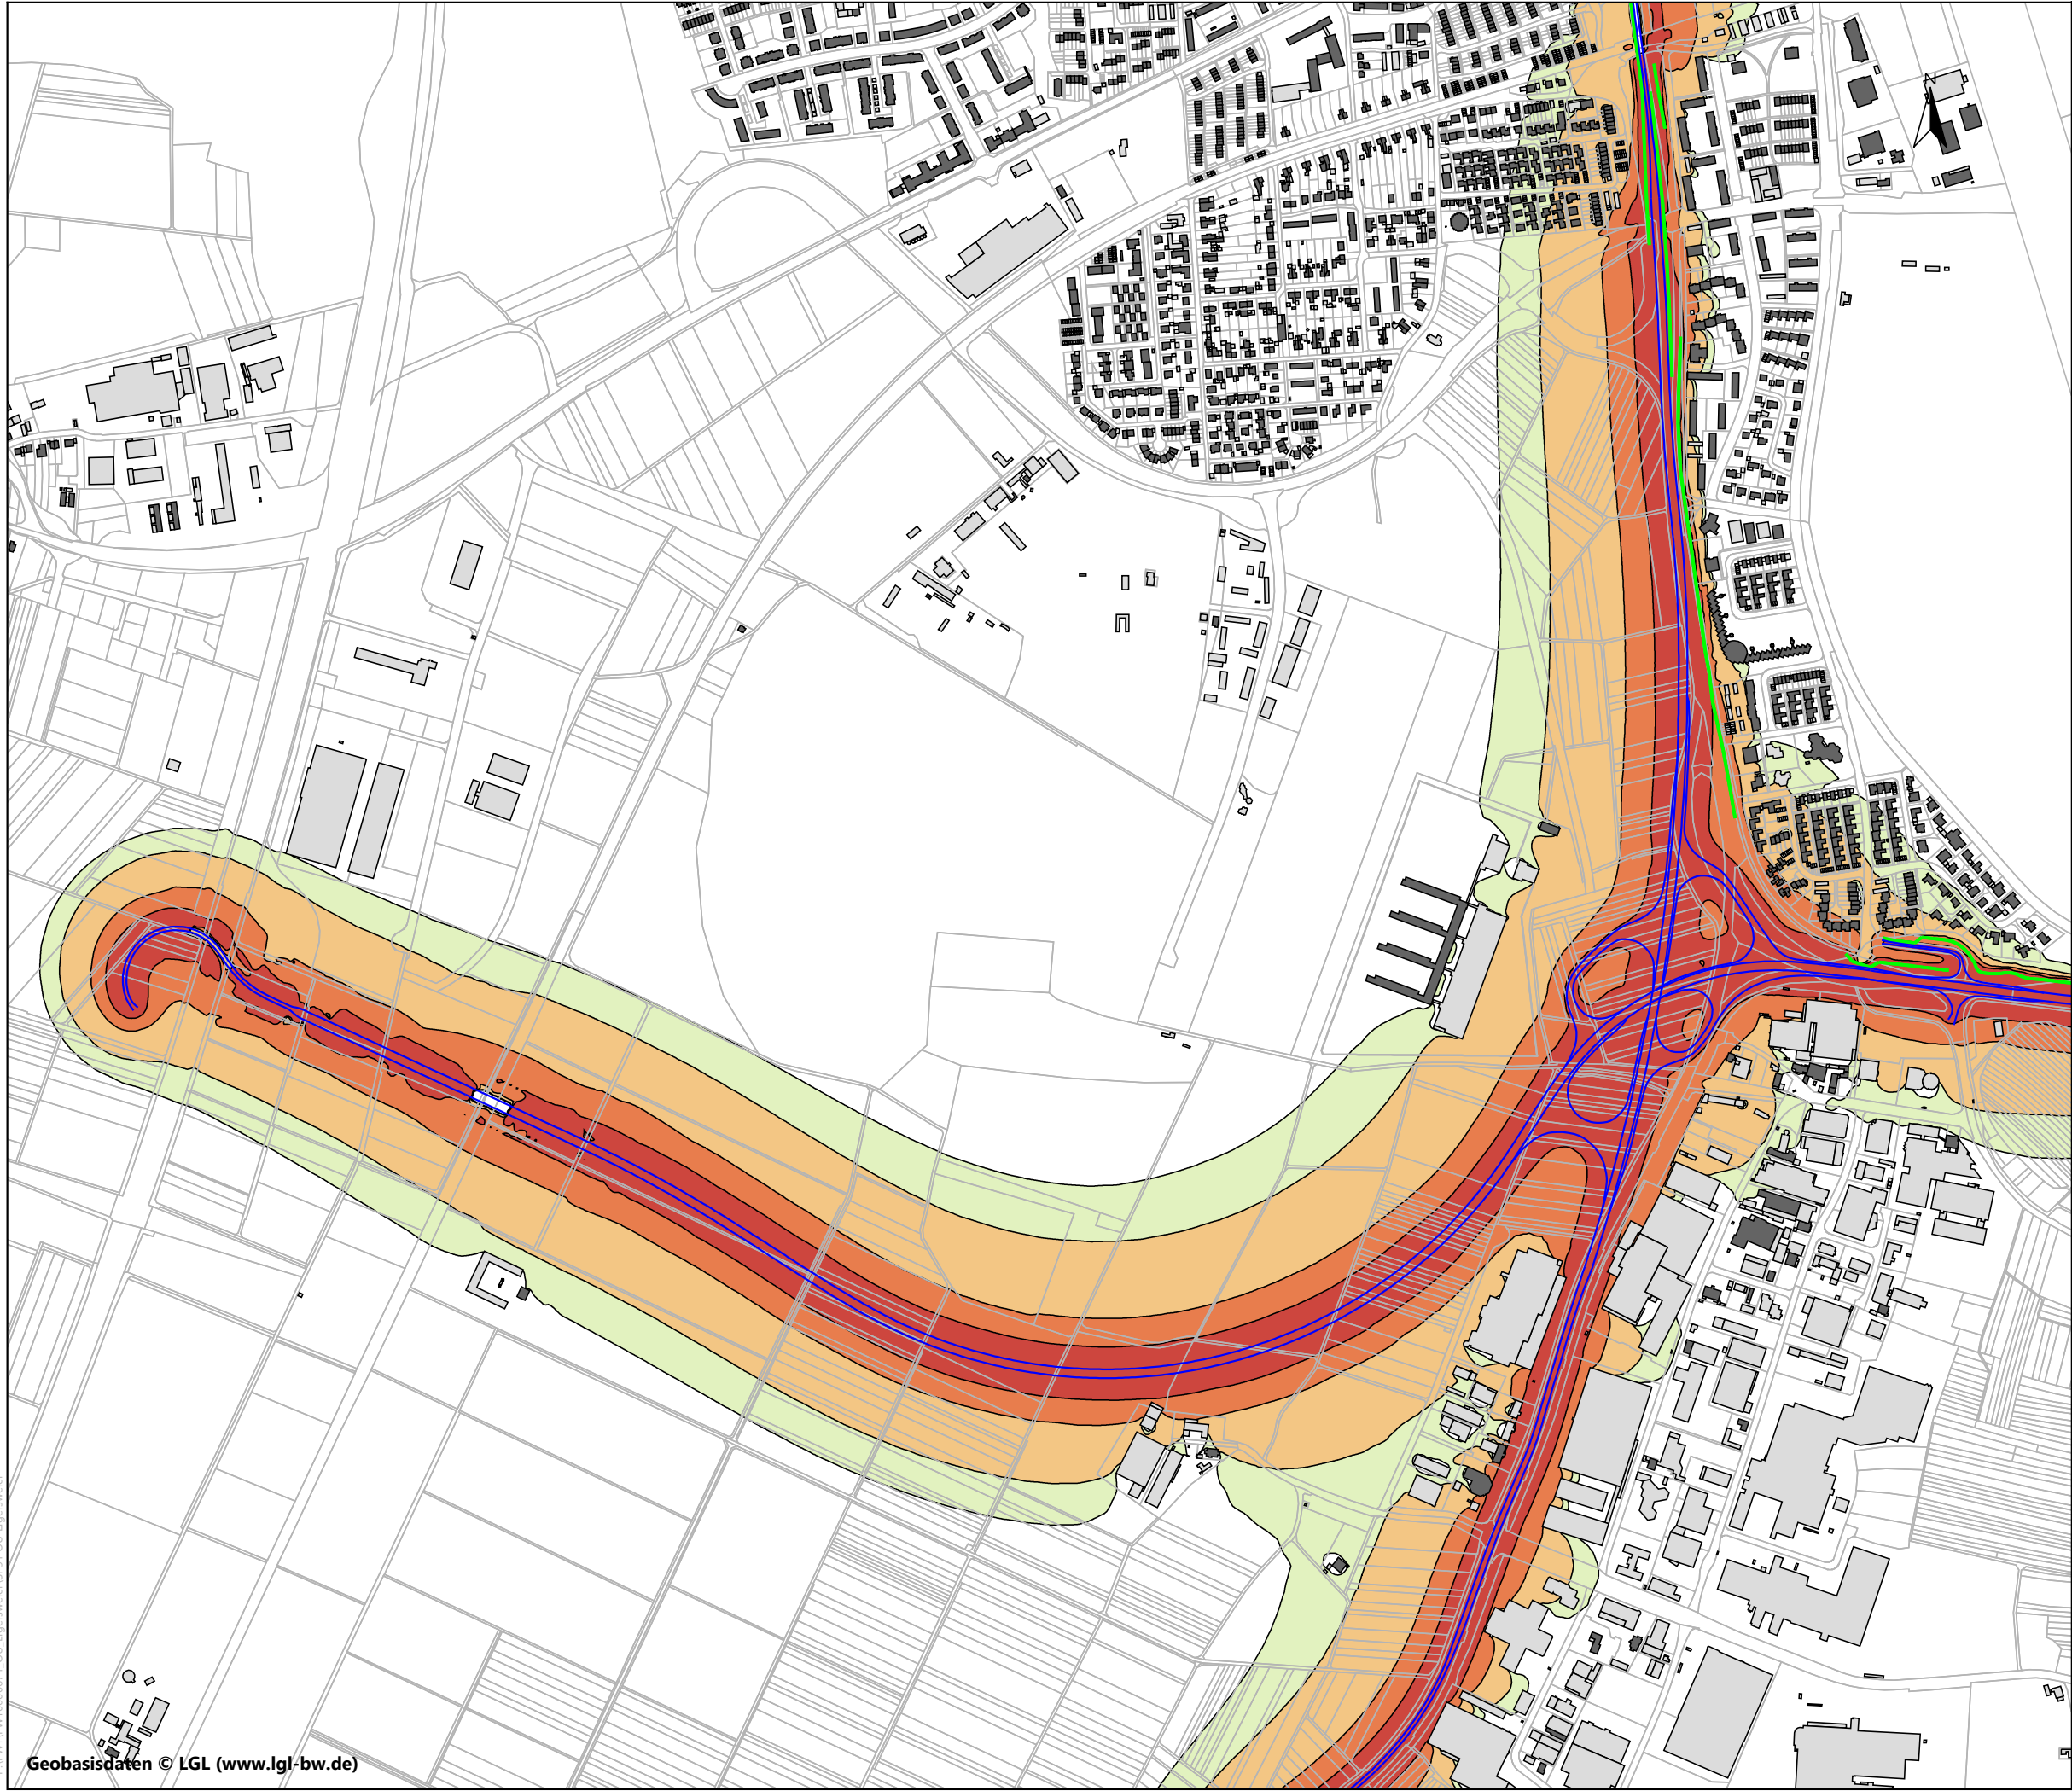

Legende

- Hauptgebäude
- Nebengebäude
- Emissionslinie
- Lärmschutzwand Bestand

Beurteilungspegel
Tag in dB(A):

- 57 < ≤ 59
- 59 < ≤ 64
- 64 < ≤ 69
- 69 <

Immissionsgrenzwerte für Verkehrsräusche nach der 16. BImSchV

Gebiet / Einrichtung	Grenzwert Tag	Grenzwert Nacht
1. Krankenhäuser, Schulen, Kurheime und Altenheime	57 dB(A)	47 dB(A)
2. Reine und allgemeine Wohngebiete, Kleinsiedlungsgebiete	59 dB(A)	49 dB(A)
3. Kerngebiete, Dorfgebiete, Mischgebiete, Urbane Gebiete und Wohnen im Außenbereich	64 dB(A)	54 dB(A)
4. Gewerbegebiete	69 dB(A)	59 dB(A)


Genaue Lage der Trasse sowie Lage und Umfang der Lärmschutzmaßnahmen können sich in der nächsten Projektplanungsphase (Entwurfsplanung) ändern.

Auftraggeber:
Regierungspräsidium Freiburg

Projektbez:
**Ortsumfahrung Elgersweier
Schalltechnische Untersuchung**

Planbez:
**Beurteilungspegel
in 6 m Höhe
Tag, Variante 3a**

Proj.-Nr.: FW10000671
Datum: 02.11.2016
Maßstab: 1 : 10000
Vorläufiger Arbeitsstand
Anlage 1

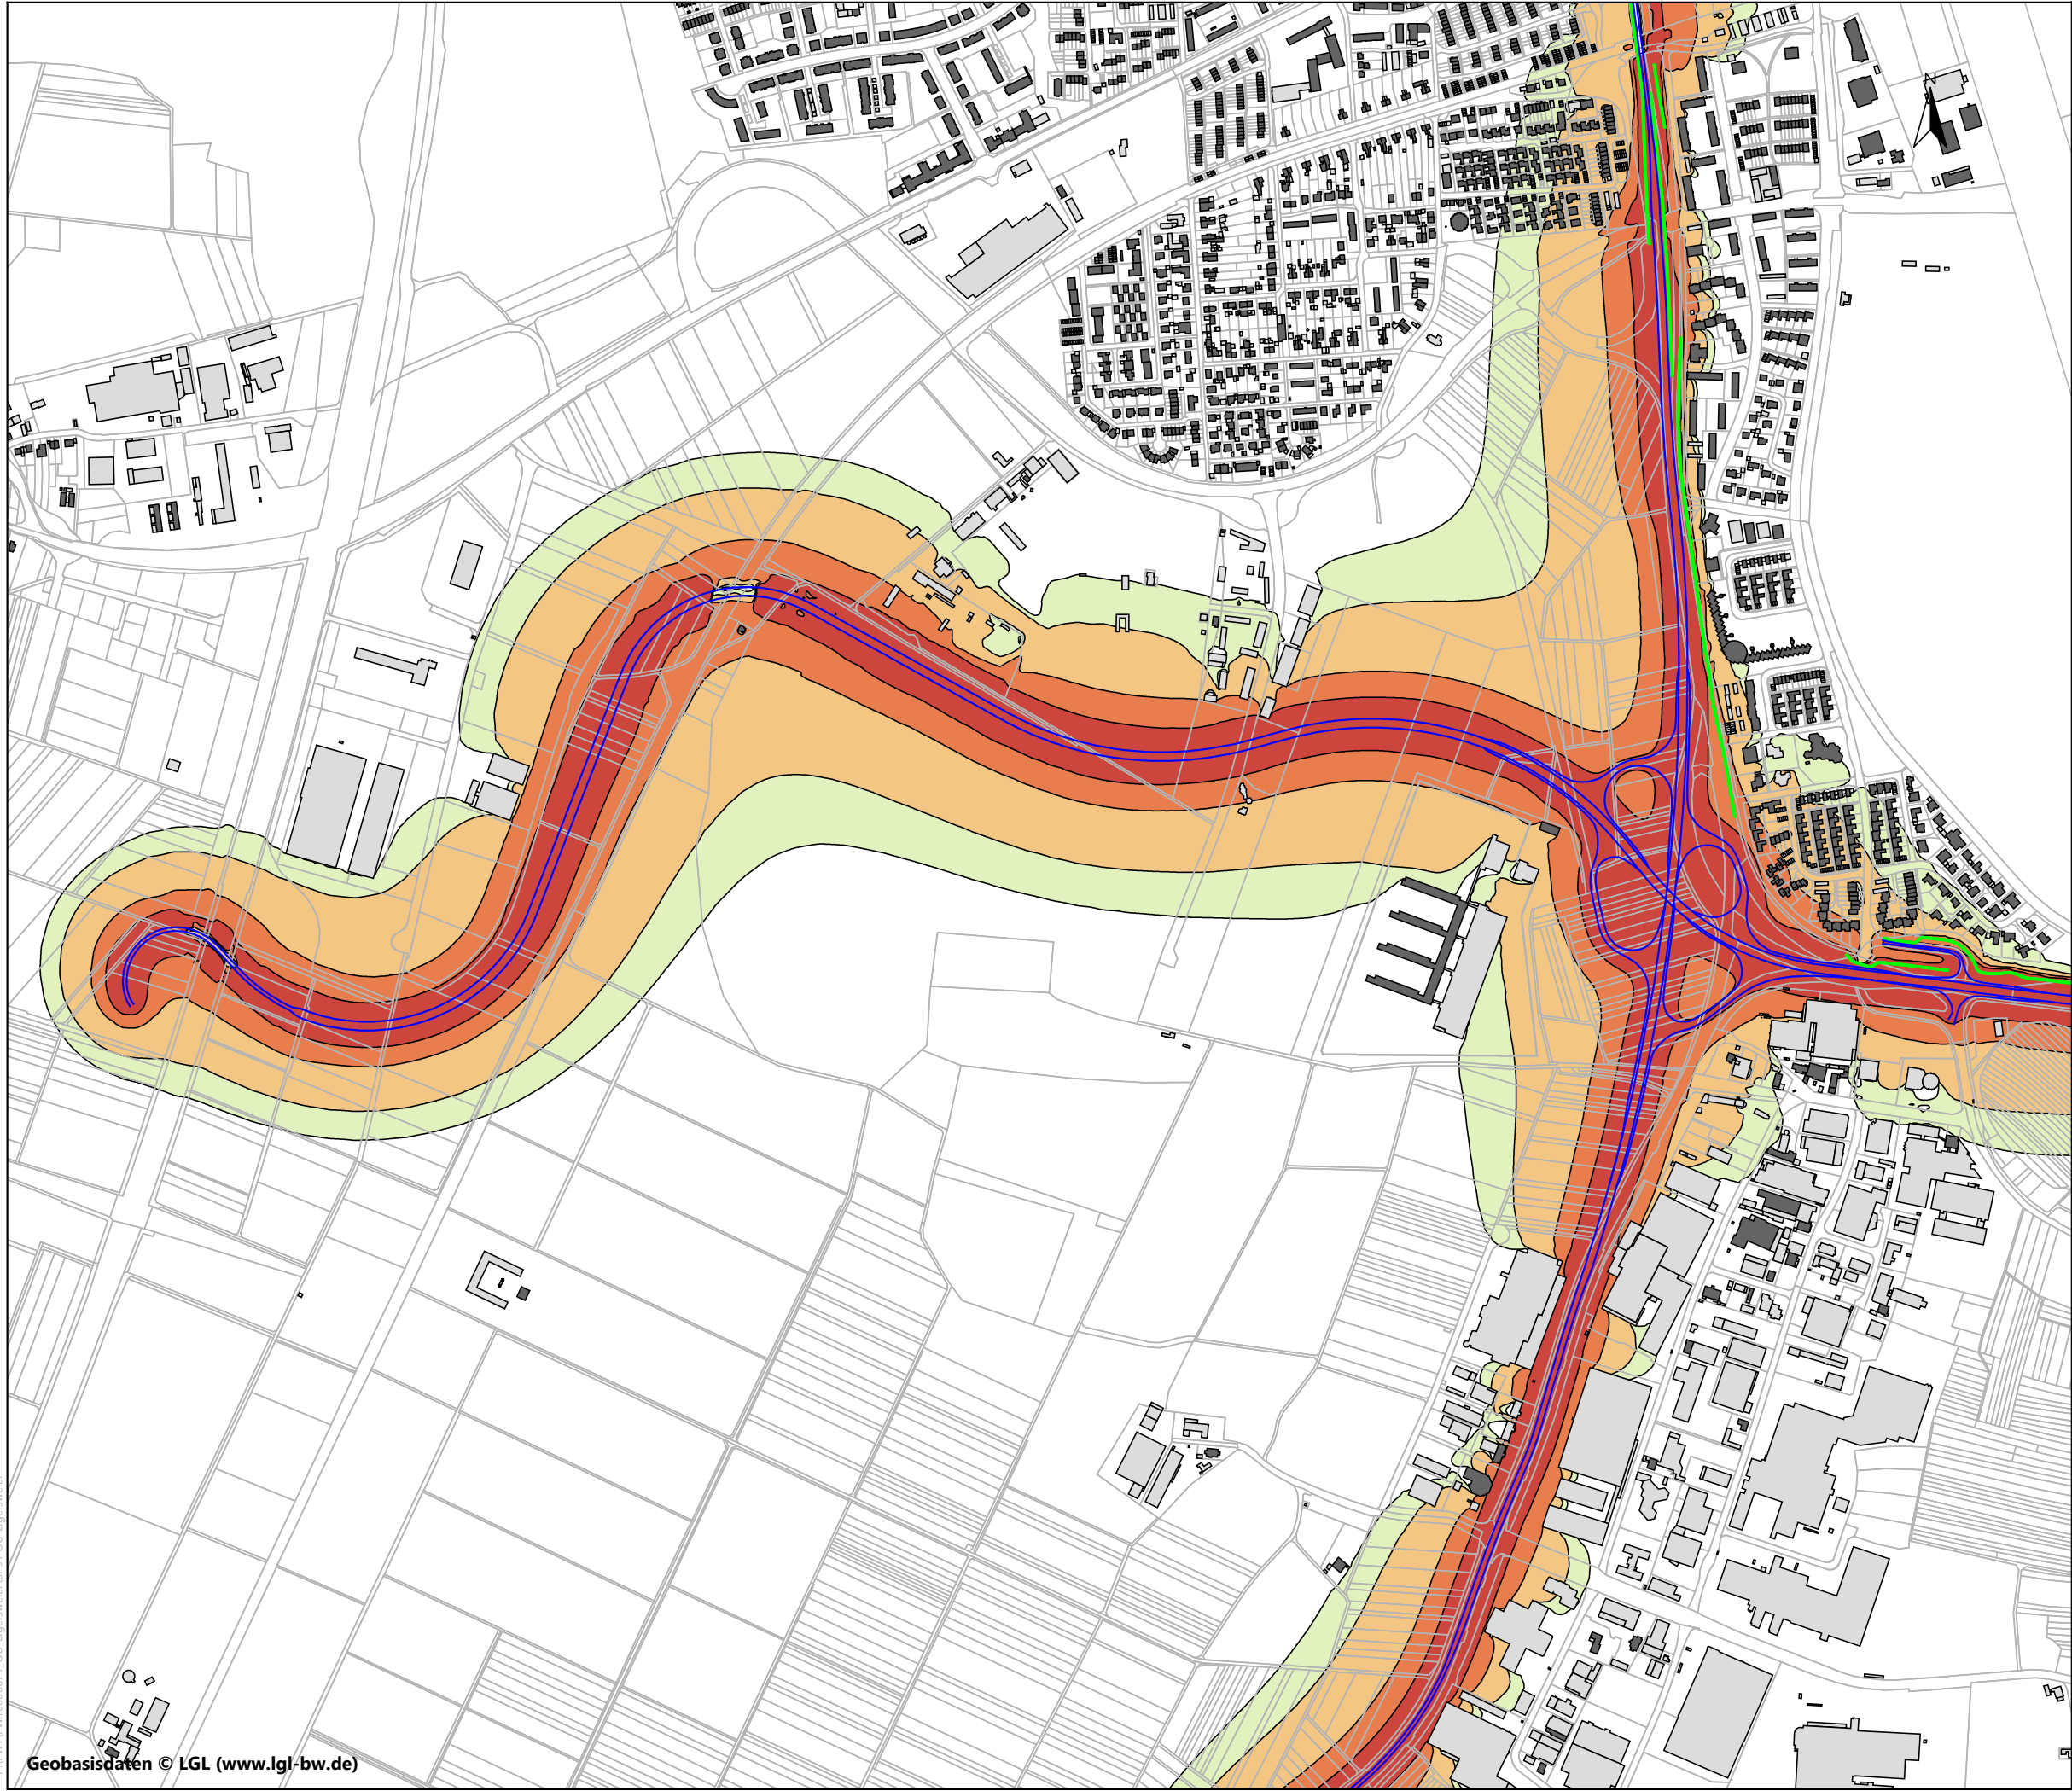

Legende

- Hauptgebäude
- Nebengebäude
- Emissionslinie
- Lärmschutzwand Bestand

**Beurteilungspegel
Tag in dB(A):**

- 57 < ≤ 59
- 59 < ≤ 64
- 64 < ≤ 69
- 69 <

Immissionsgrenzwerte für Verkehrsräusche nach der 16. BImSchV

Gebiet / Einrichtung	Grenzwert Tag	Grenzwert Nacht
1. Krankenhäuser, Schulen, Kurheime und Altenheime	57 dB(A)	47 dB(A)
2. Reine und allgemeine Wohngebiete, Kleinsiedlungsgebiete	59 dB(A)	49 dB(A)
3. Kerngebiete, Dorfgebiete, Mischgebiete, Urbane Gebiete und Wohnen im Außenbereich	64 dB(A)	54 dB(A)
4. Gewerbegebiete	69 dB(A)	59 dB(A)


**Genaue Lage der Trasse sowie
Lage und Umfang der
Lärmschutzmaßnahmen
können sich in der nächsten
Projektplanungsphase
(Entwurfsplanung) ändern.**

Auftraggeber:
**Regierungspräsidium
Freiburg**

Projektbez:
**Ortsumfahrung Elgersweier
Schalltechnische
Untersuchung**

Planbez:
**Beurteilungspegel
in 6 m Höhe
Tag, Variante 4**

Proj.-Nr.: FW10000671
Datum: 02.11.2016
Maßstab: 1 : 10000
**Vorläufiger
Arbeitsstand**
Anlage 2

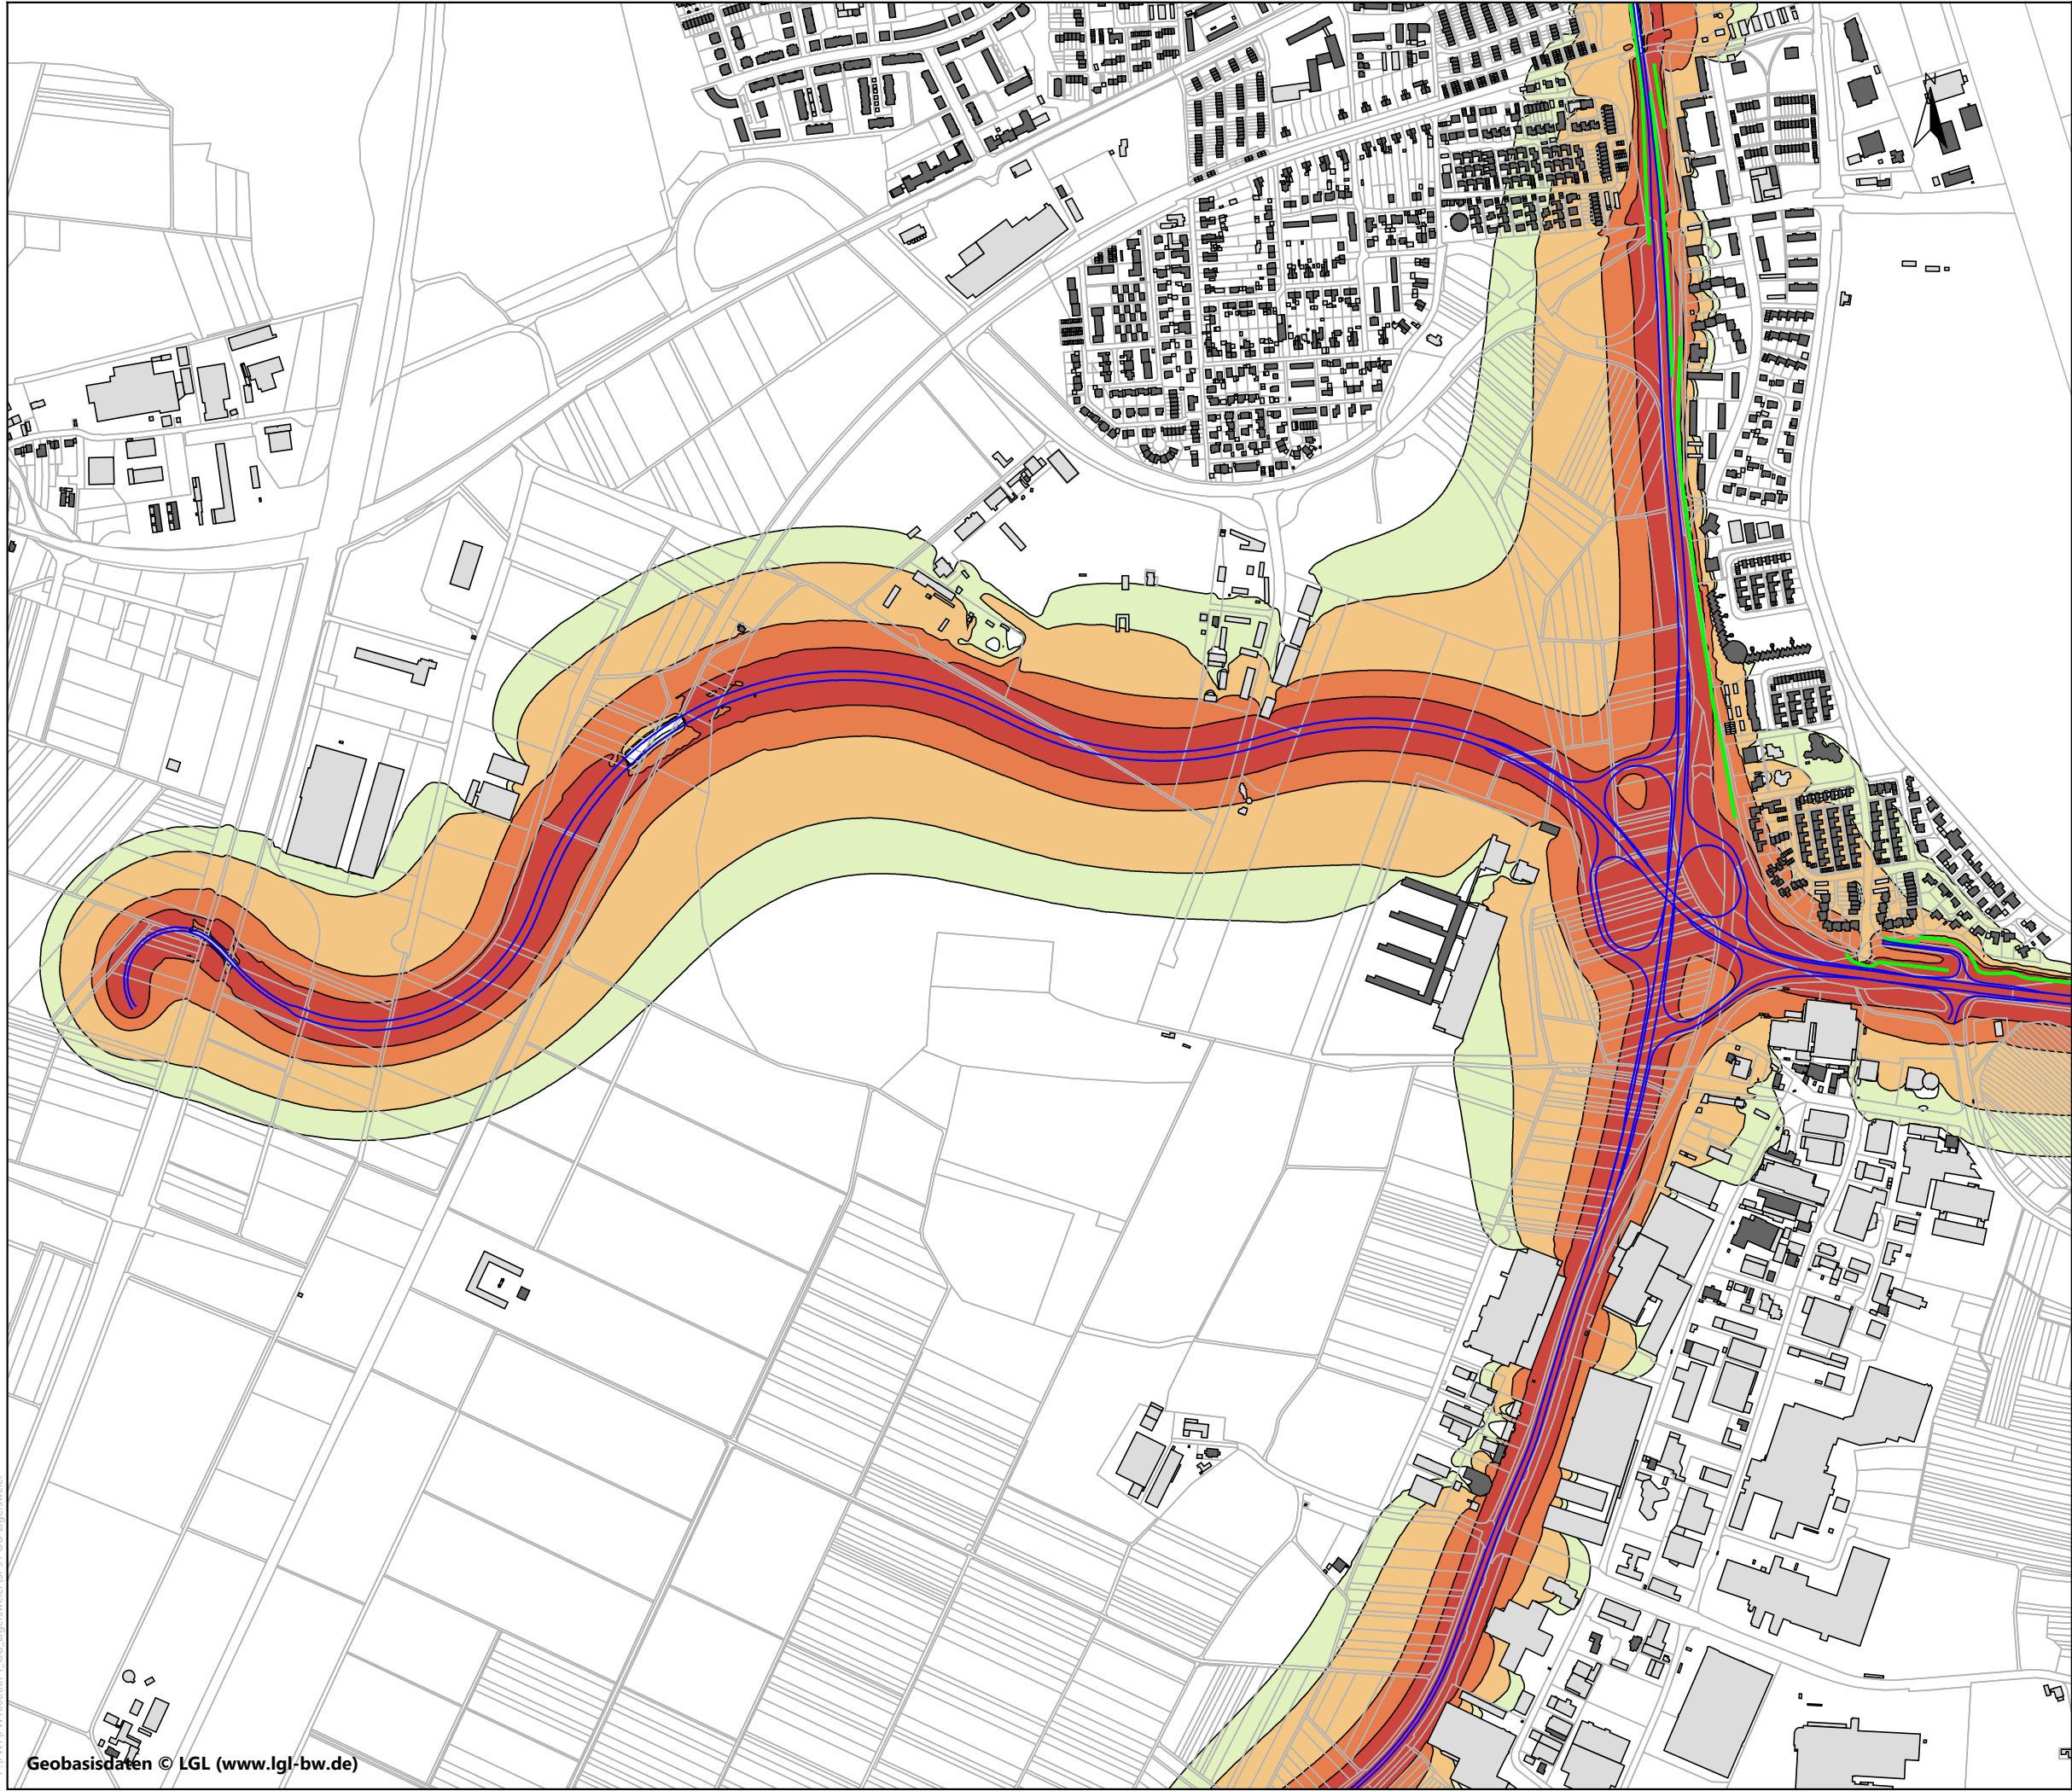

- Legende**
- Hauptgebäude
 - Nebengebäude
 - Emissionslinie
 - Lärmschutzwand Bestand

Beurteilungspegel
Tag in dB(A):

- 57 < ≤ 59
- 59 < ≤ 64
- 64 < ≤ 69
- 69 <

Immissionsgrenzwerte für Verkehrsräusche nach der 16. BImSchV

Gebiet / Einrichtung	Grenzwert Tag	Grenzwert Nacht
1. Krankenhäuser, Schulen, Kurheime und Altenheime	57 dB(A)	47 dB(A)
2. Reine und allgemeine Wohngebiete, Kleinsiedlungsgebiete	59 dB(A)	49 dB(A)
3. Kerngebiete, Dorfgebiete, Mischgebiete, Urbane Gebiete und Wohnen im Außenbereich	64 dB(A)	54 dB(A)
4. Gewerbegebiete	69 dB(A)	59 dB(A)

Genaue Lage der Trasse sowie Lage und Umfang der Lärmschutzmaßnahmen können sich in der nächsten Projektplanungsphase (Entwurfsplanung) ändern.


Auftraggeber:
Regierungspräsidium Freiburg

Projektbez:
**Ortsumfahrung Elgersweier
Schalltechnische Untersuchung**

Planbez:
**Beurteilungspegel
in 6 m Höhe
Tag, Variante 4b**

Proj.-Nr.: FW10000671
Datum: 02.11.2026
Maßstab: 1 : 10000
Anlage 3

**Vorläufiger
Arbeitsstand**

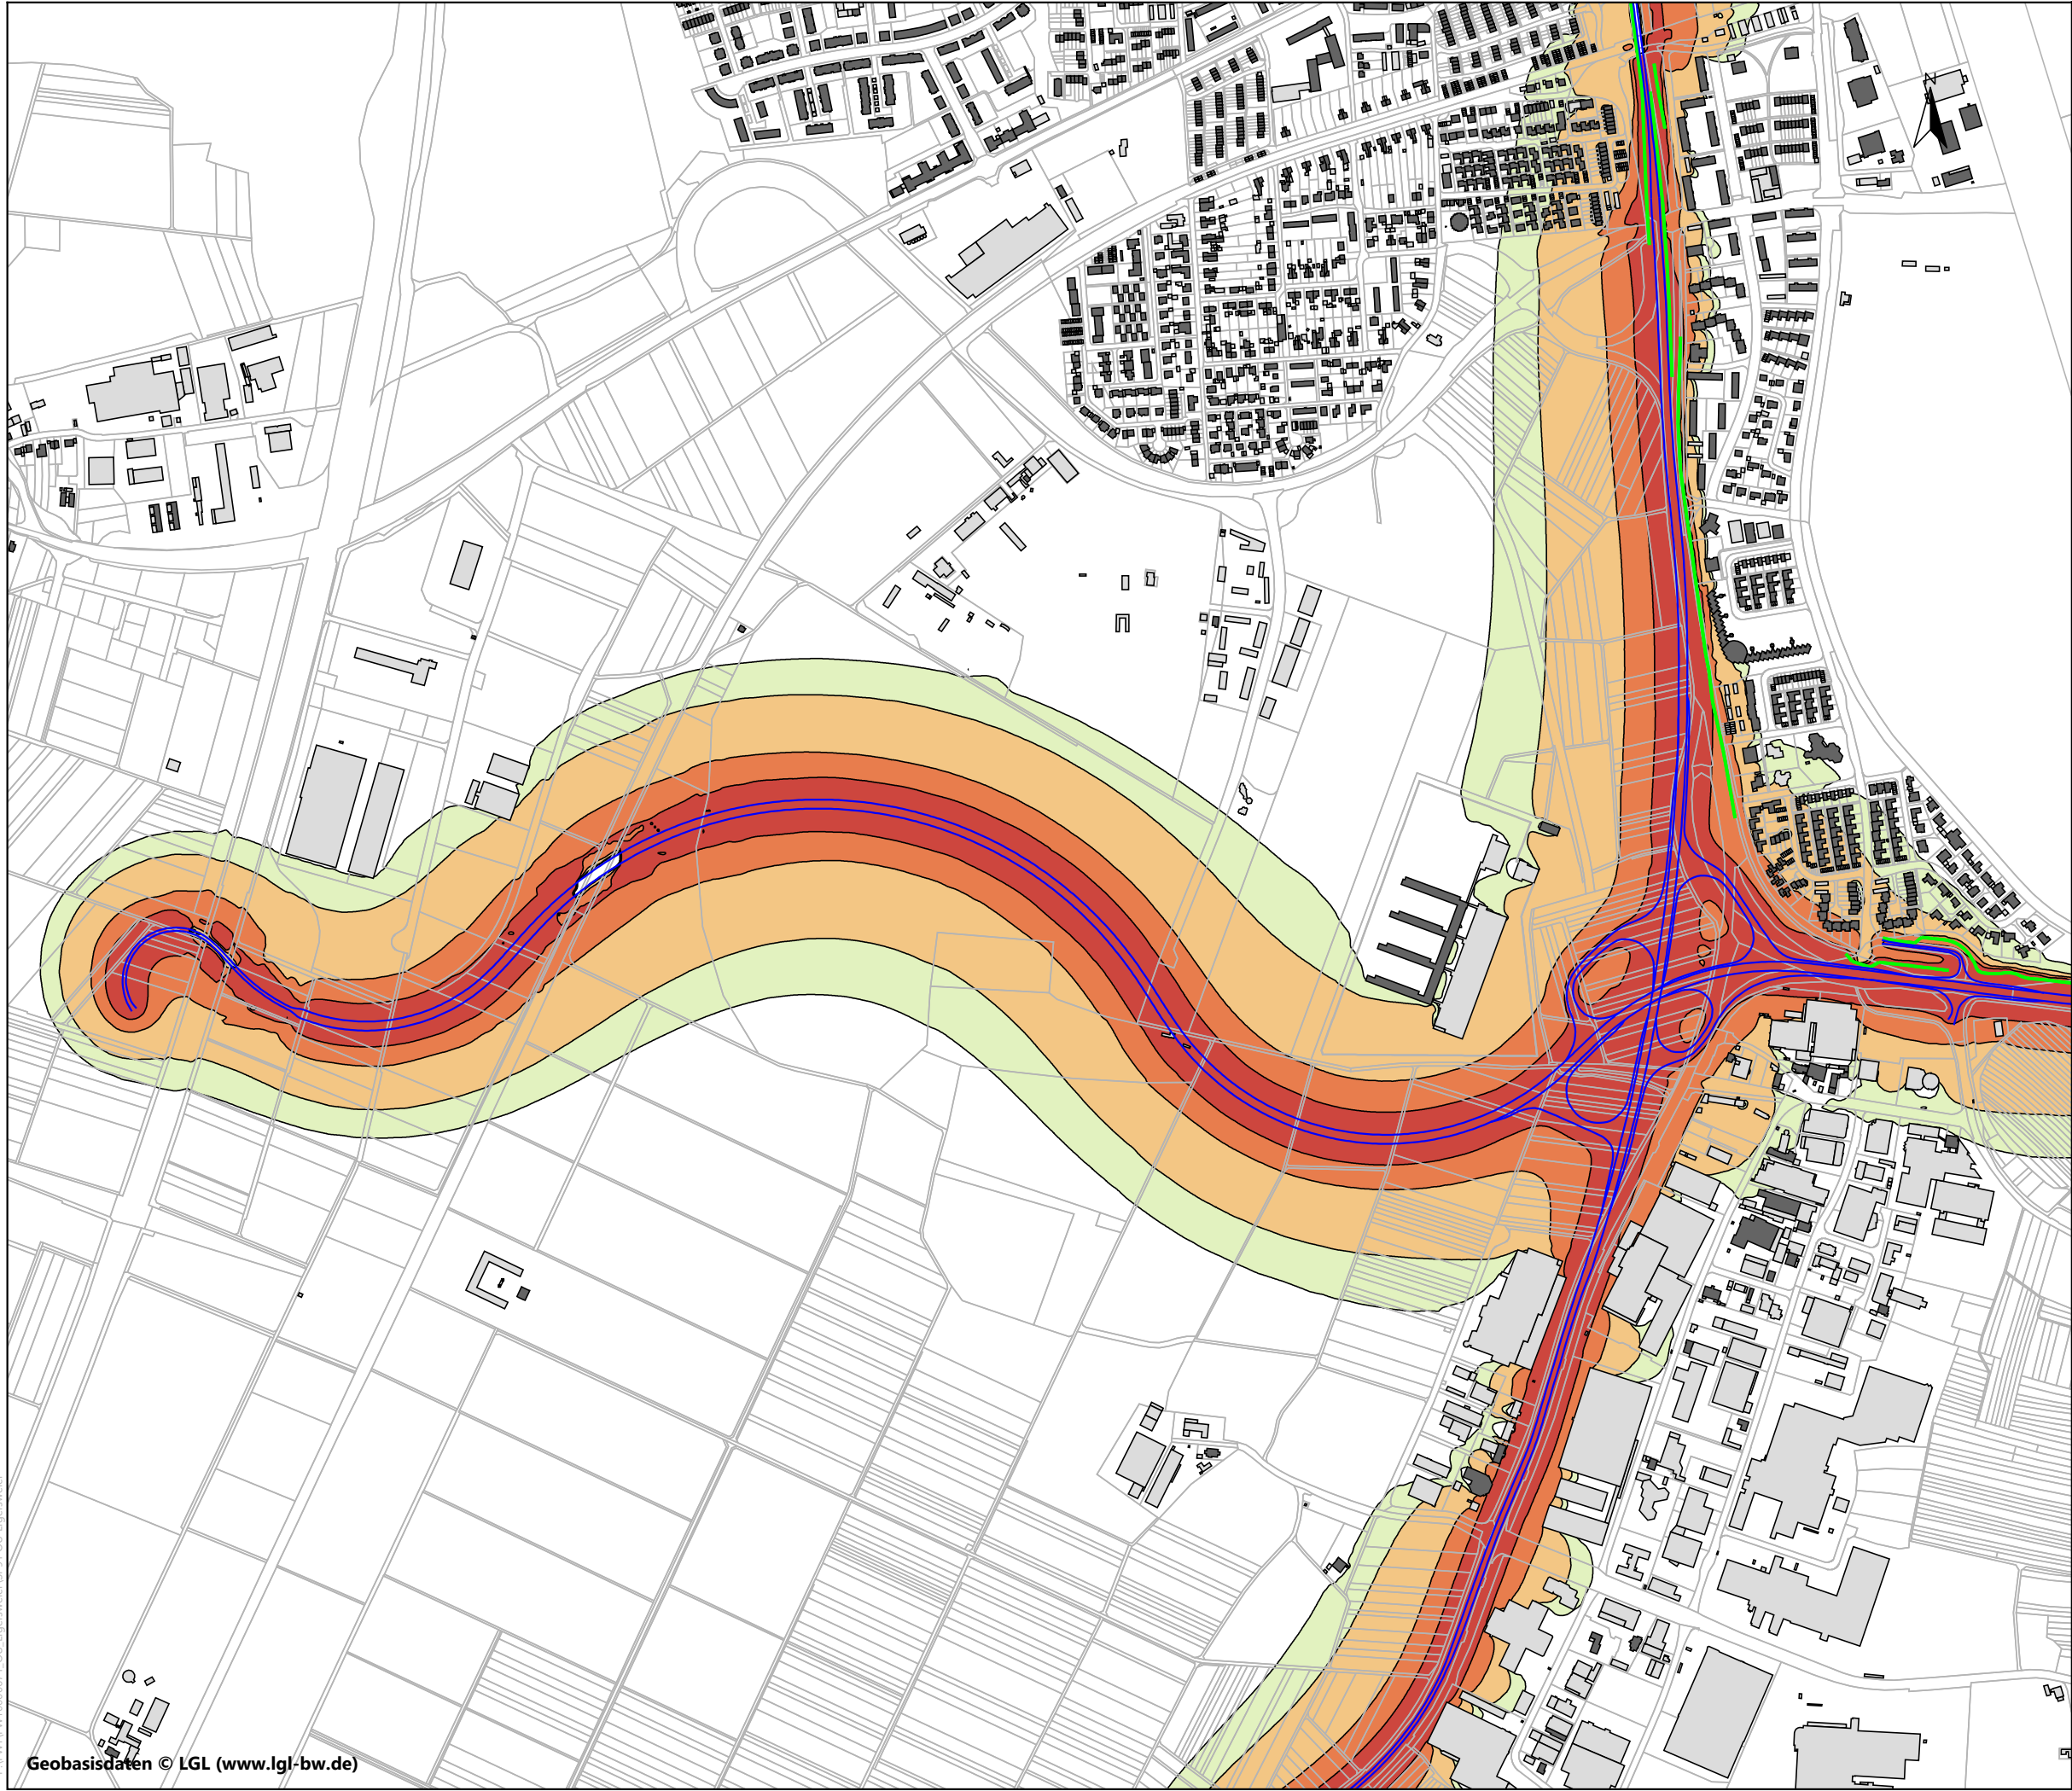

Legende

- Hauptgebäude
- Nebengebäude
- Emissionslinie
- Lärmschutzwand Bestand

Beurteilungspegel
Tag in dB(A):

- 57 < ≤ 59
- 59 < ≤ 64
- 64 < ≤ 69
- 69 <

Immissionsgrenzwerte für Verkehrsräusche nach der 16. BImSchV

Gebiet / Einrichtung	Grenzwert Tag	Grenzwert Nacht
1. Krankenhäuser, Schulen, Kurheime und Altenheime	57 dB(A)	47 dB(A)
2. Reine und allgemeine Wohngebiete, Kleinsiedlungsgebiete	59 dB(A)	49 dB(A)
3. Kerngebiete, Dorfgebiete, Mischgebiete, Urbane Gebiete und Wohnen im Außenbereich	64 dB(A)	54 dB(A)
4. Gewerbegebiete	69 dB(A)	59 dB(A)


**Genauere Lage der Trasse sowie
Lage und Umfang der
Lärmschutzmaßnahmen
können sich in der nächsten
Projektplanungsphase
(Entwurfsplanung) ändern.**

Auftraggeber:
**Regierungspräsidium
Freiburg**


Projektbez:
**Ortsumfahrung Elgersweier
Schalltechnische
Untersuchung**

Planbez:
**Beurteilungspegel
in 6 m Höhe
Tag, Variante 7**

Proj.-Nr.: FW10000671
Datum: 02.11.2016
Maßstab: 1 : 10000
**Vorläufiger
Arbeitsstand**
Anlage 4

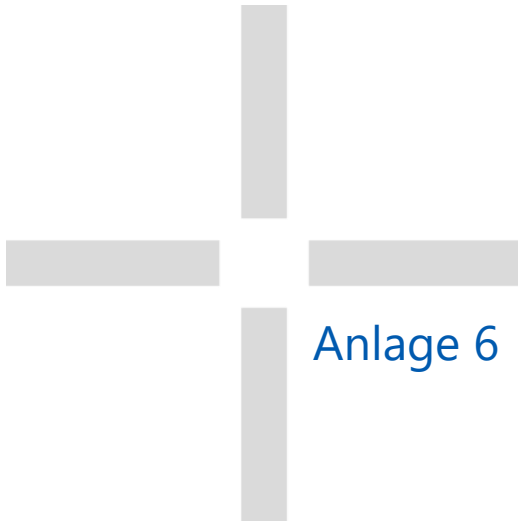

Anlage 6 Beurteilungspegel Nacht

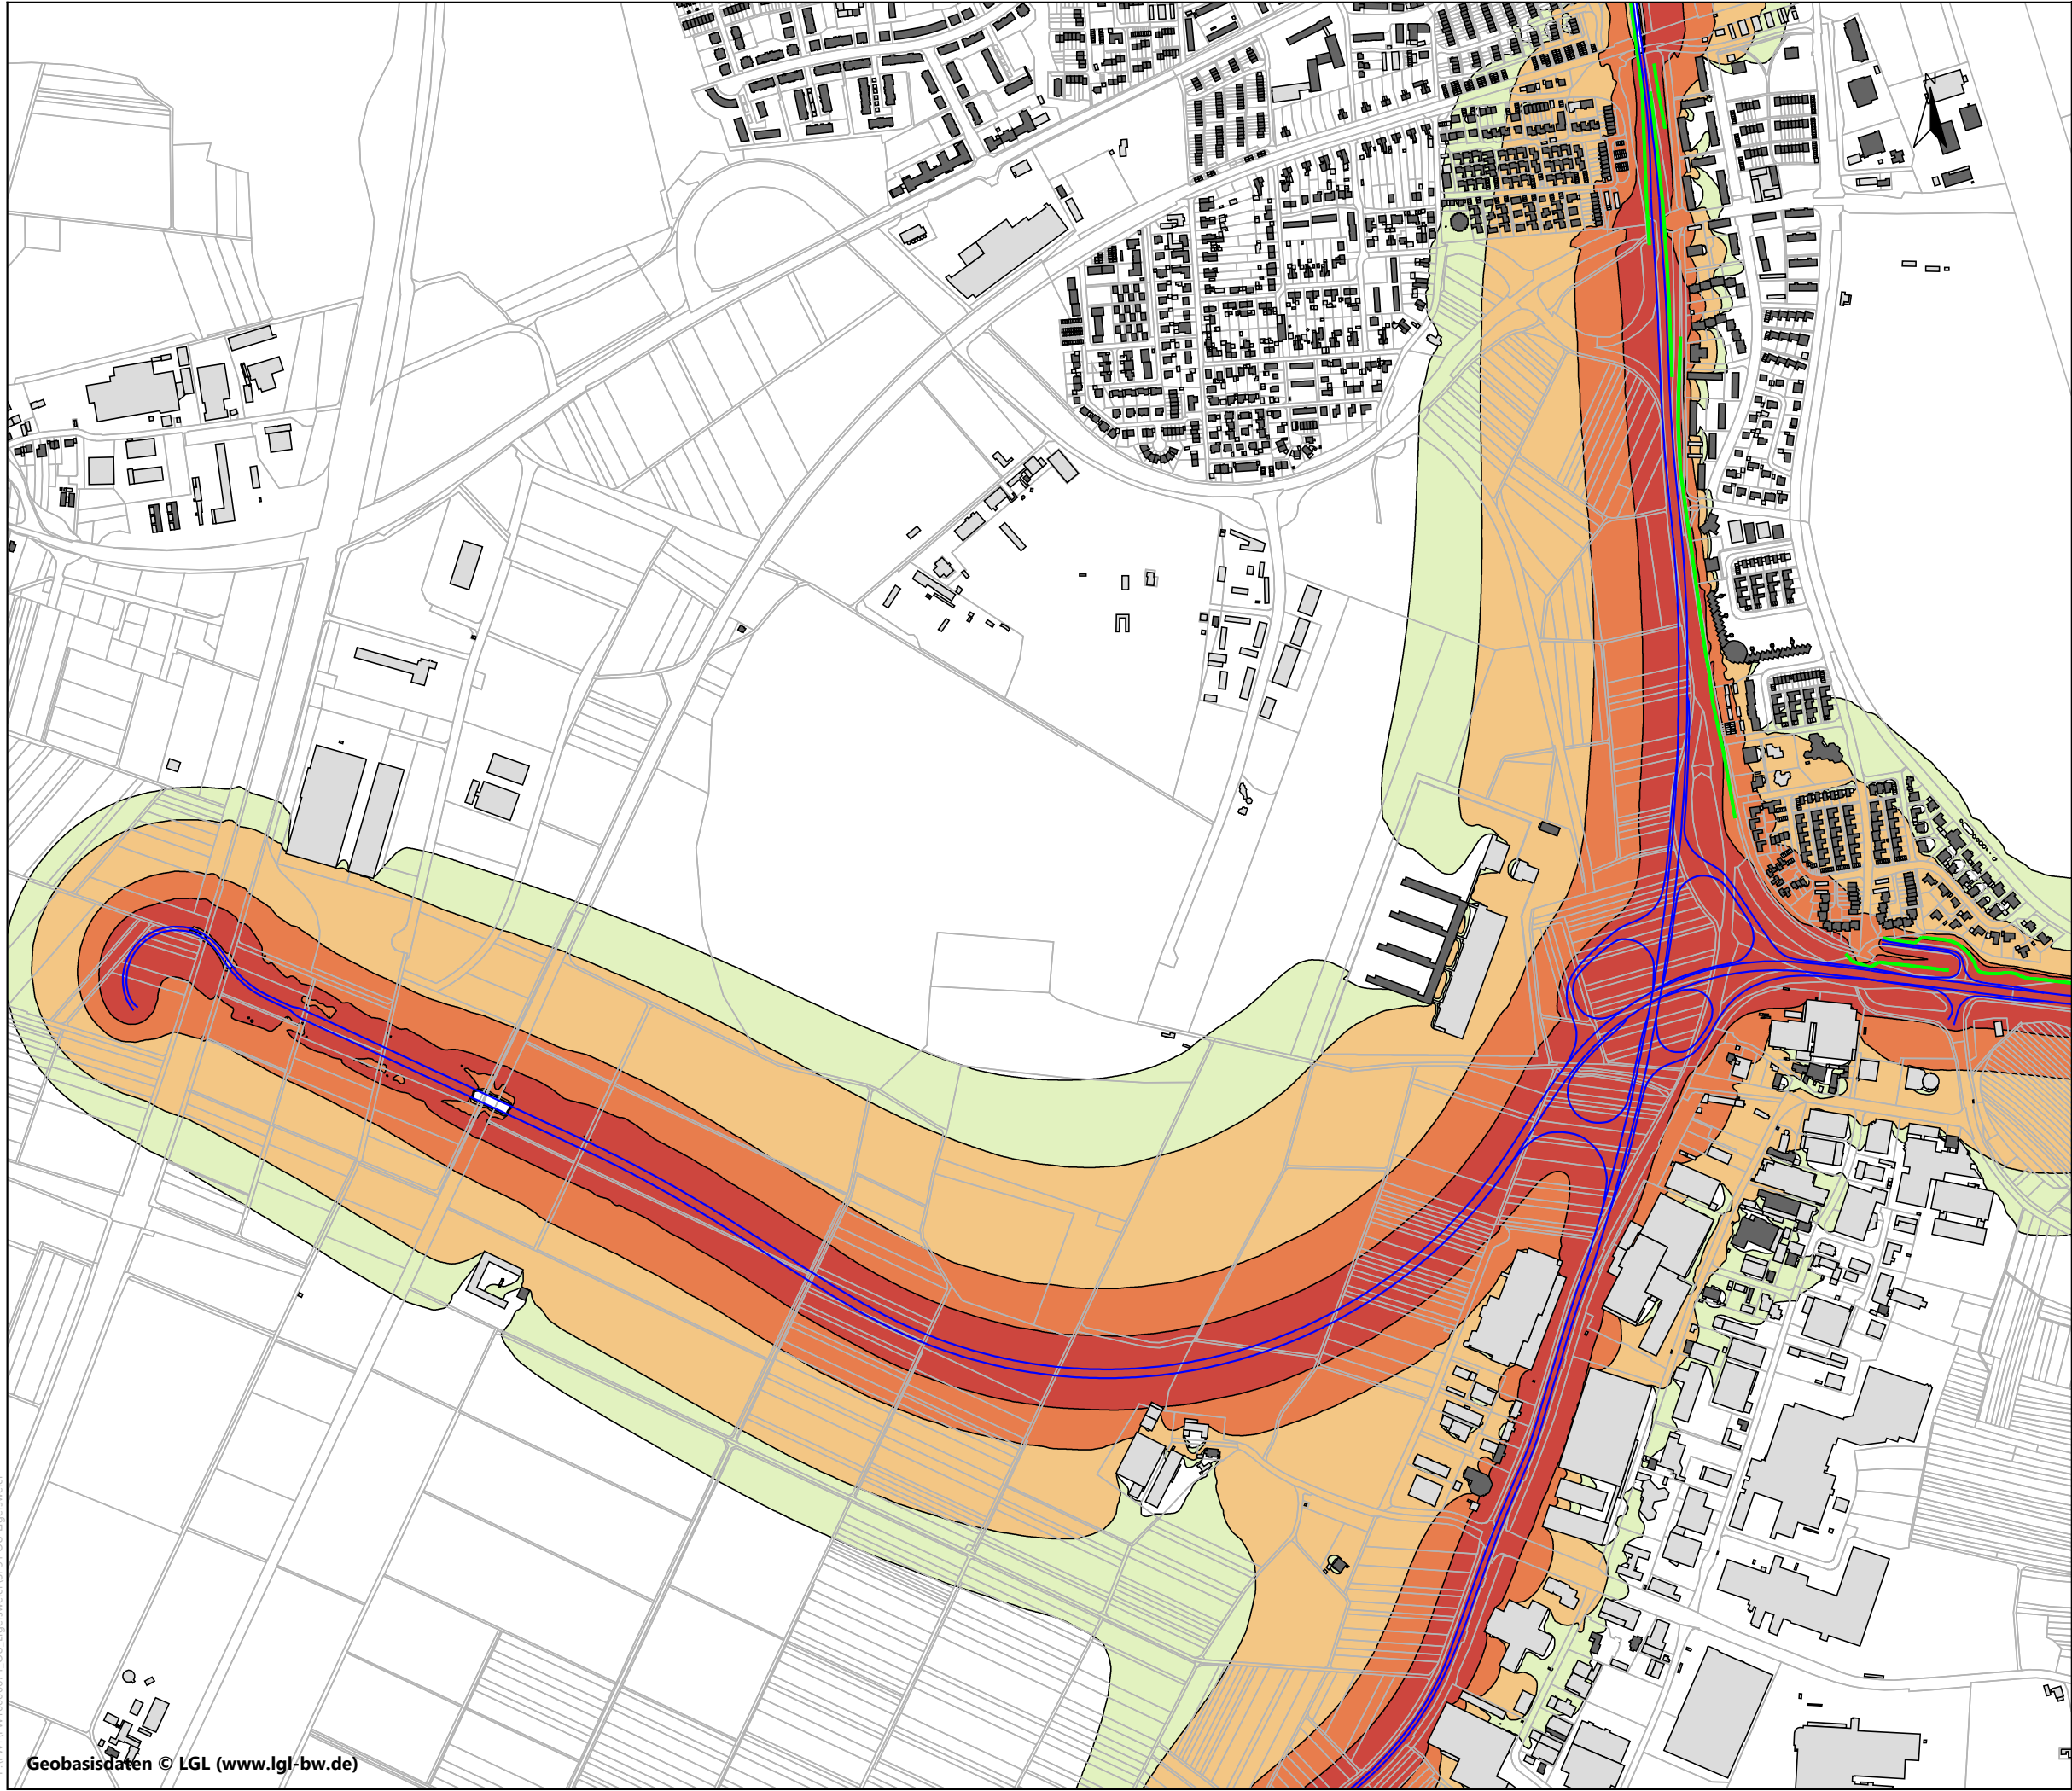

Legende

- Hauptgebäude
- Nebengebäude
- Emissionslinie
- Lärmschutzwand Bestand

Beurteilungspegel
Nacht in dB(A):

- 47 < ≤ 49
- 49 < ≤ 54
- 54 < ≤ 59
- 59 <

Immissionsgrenzwerte für Verkehrsräusche nach der 16. BImSchV

Gebiet / Einrichtung	Grenzwert Tag	Grenzwert Nacht
1. Krankenhäuser, Schulen, Kurheime und Altenheime	57 dB(A)	47 dB(A)
2. Reine und allgemeine Wohngebiete, Kleinsiedlungsgebiete	59 dB(A)	49 dB(A)
3. Kerngebiete, Dorfgebiete, Mischgebiete, Urbane Gebiete und Wohnen im Außenbereich	64 dB(A)	54 dB(A)
4. Gewerbegebiete	69 dB(A)	59 dB(A)

Genaue Lage der Trasse sowie
Lage und Umfang der
Lärmschutzmaßnahmen
können sich in der nächsten
Projektplanungsphase
(Entwurfsplanung) ändern.

Auftraggeber:
Regierungspräsidium
Freiburg

Projektbez:
Ortsumfahrung Elgersweier
Schalltechnische
Untersuchung


Planbez:
Beurteilungspegel
in 6 m Höhe
Nacht, Variante 3a

Proj.-Nr.: FW10000671 Anlage

Datum:
02.11.2016

Maßstab:
1 : 10000

Vorläufiger
Arbeitsstand

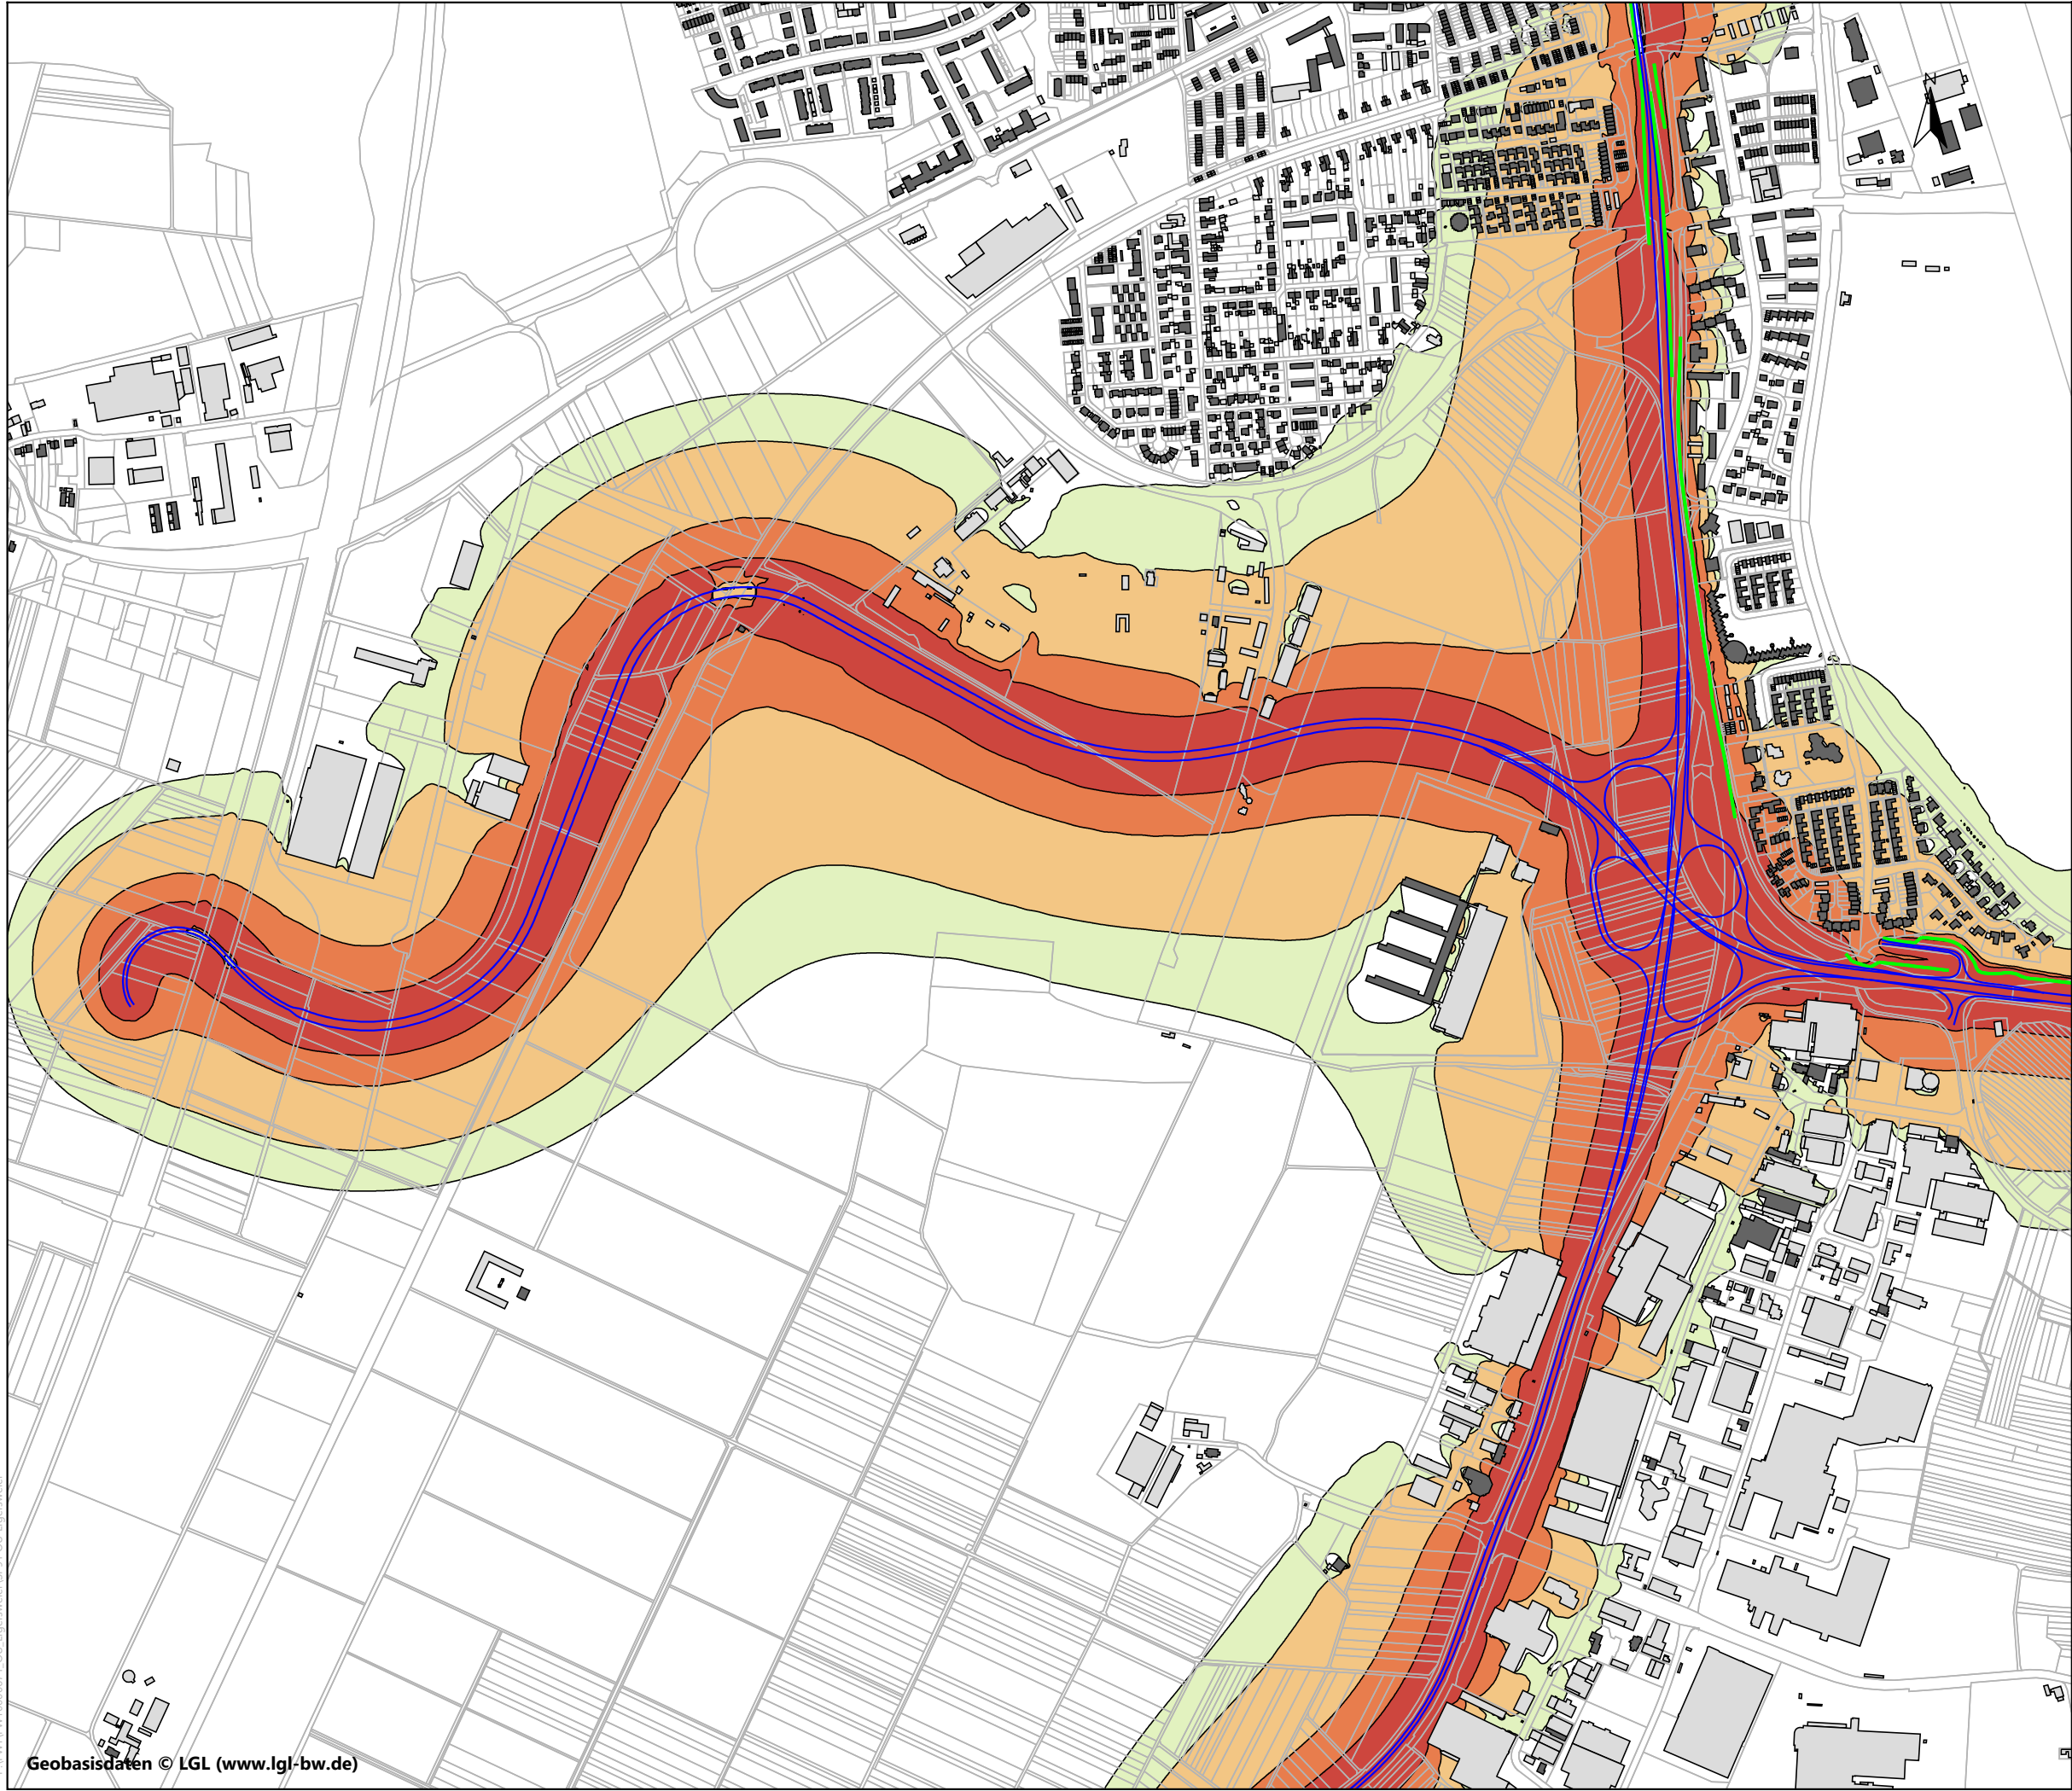

- Legende**
- Hauptgebäude
 - Nebengebäude
 - Emissionslinie
 - Lärmschutzwand Bestand

Beurteilungspegel
Nacht in dB(A):

- 47 < ≤ 49
- 49 < ≤ 54
- 54 < ≤ 59
- 59 <

Immissionsgrenzwerte für Verkehrsräusche nach der 16. BImSchV

Gebiet / Einrichtung	Grenzwert Tag	Grenzwert Nacht
1. Krankenhäuser, Schulen, Kurheime und Altenheime	57 dB(A)	47 dB(A)
2. Reine und allgemeine Wohngebiete, Kleinsiedlungsgebiete	59 dB(A)	49 dB(A)
3. Kerngebiete, Dorfgebiete, Mischgebiete, Urbane Gebiete und Wohnen im Außenbereich	64 dB(A)	54 dB(A)
4. Gewerbegebiete	69 dB(A)	59 dB(A)

Genaue Lage der Trasse sowie Lage und Umfang der Lärmschutzmaßnahmen können sich in der nächsten Projektplanungsphase (Entwurfsplanung) ändern.


Auftraggeber:
Regierungspräsidium Freiburg

Projektbez:
**Ortsumfahrung Elgersweier
Schalltechnische Untersuchung**

Planbez:
**Beurteilungspegel
in 6 m Höhe
Nacht, Variante 4**

Proj.-Nr.: FW10000671
Datum: 02.11.2026
Maßstab: 1 : 10000
Anlage 2

**Vorläufiger
Arbeitsstand**

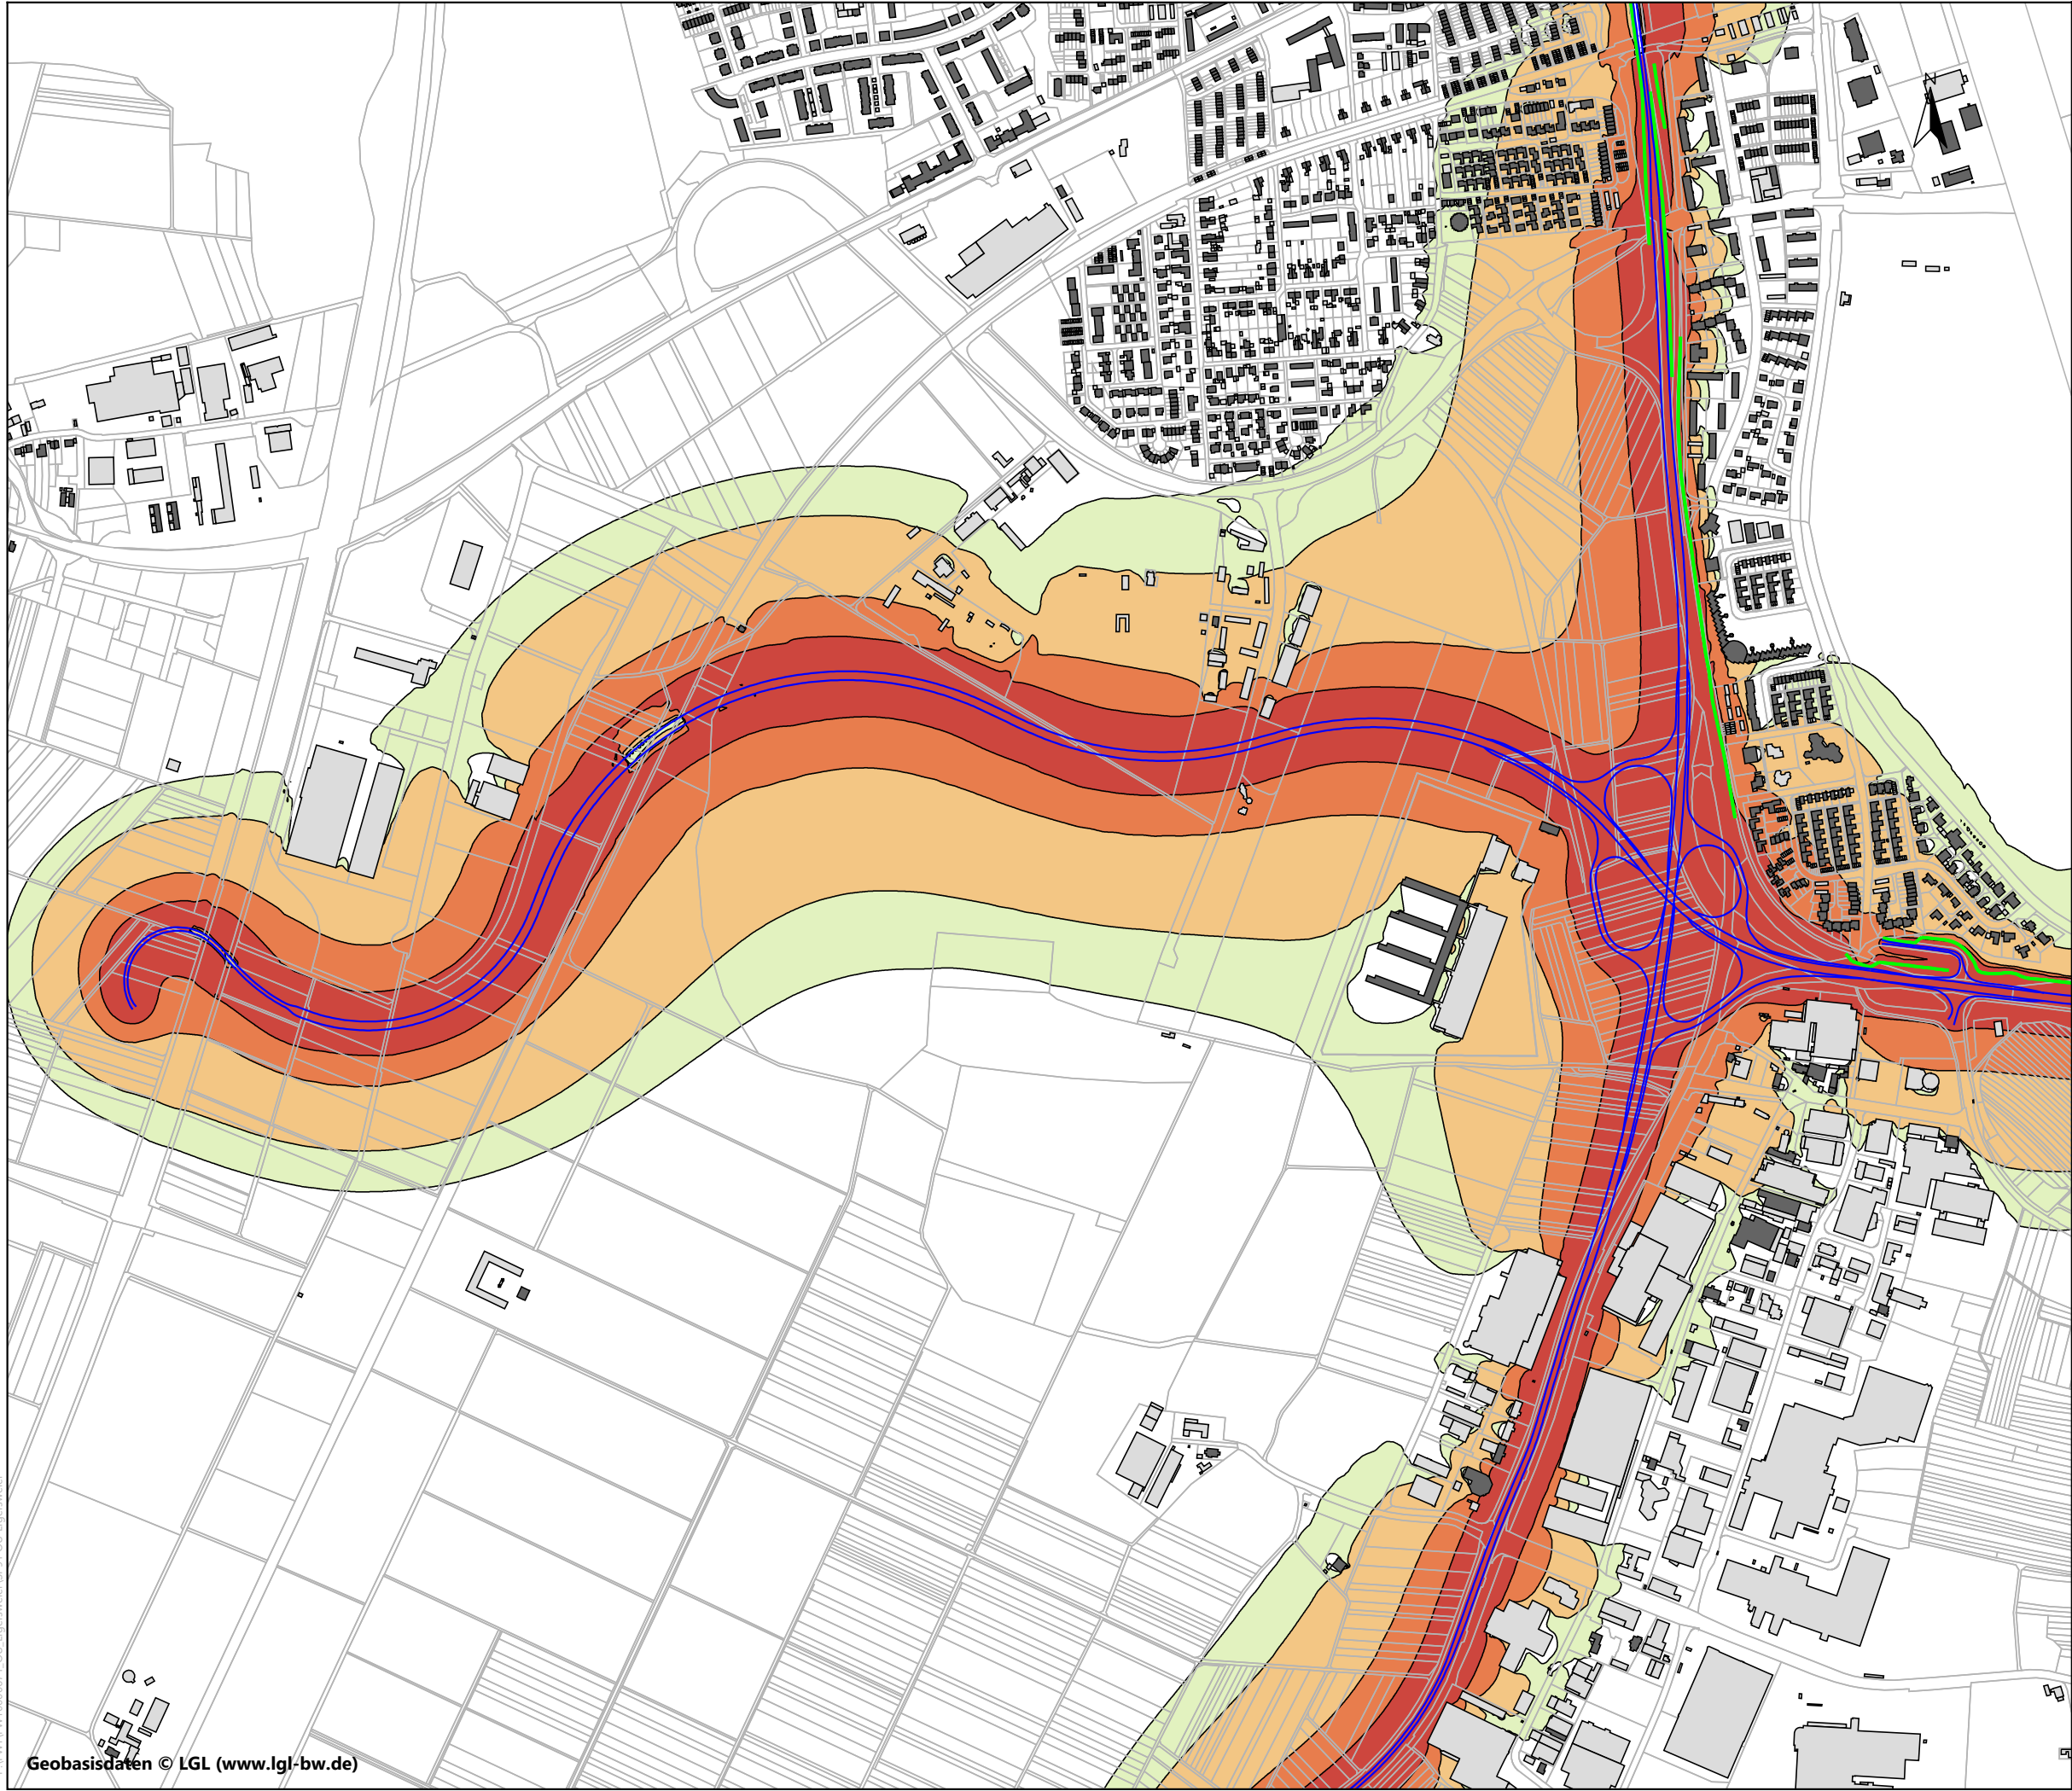

- Legende**
- Hauptgebäude
 - Nebengebäude
 - Emissionslinie
 - Lärmschutzwand Bestand

Beurteilungspegel
Nacht in dB(A):

- 47 < ≤ 49
- 49 < ≤ 54
- 54 < ≤ 59
- 59 <

Immissionsgrenzwerte für Verkehrsräusche nach der 16. BImSchV

Gebiet / Einrichtung	Grenzwert Tag	Grenzwert Nacht
1. Krankenhäuser, Schulen, Kurheime und Altenheime	57 dB(A)	47 dB(A)
2. Reine und allgemeine Wohngebiete, Kleinsiedlungsgebiete	59 dB(A)	49 dB(A)
3. Kerngebiete, Dorfgebiete, Mischgebiete, Urbane Gebiete und Wohnen im Außenbereich	64 dB(A)	54 dB(A)
4. Gewerbegebiete	69 dB(A)	59 dB(A)

Genaue Lage der Trasse sowie Lage und Umfang der Lärmschutzmaßnahmen können sich in der nächsten Projektplanungsphase (Entwurfsplanung) ändern.


Auftraggeber:
Regierungspräsidium Freiburg

Projektbez:
**Ortsumfahrung Elgersweier
Schalltechnische Untersuchung**

Planbez:
**Beurteilungspegel
in 6 m Höhe
Nacht, Variante 4b**

Proj.-Nr.: FW10000671
Datum: 02.11.2026
Maßstab: 1 : 10000
Anlage 3

Vorläufiger Arbeitsstand

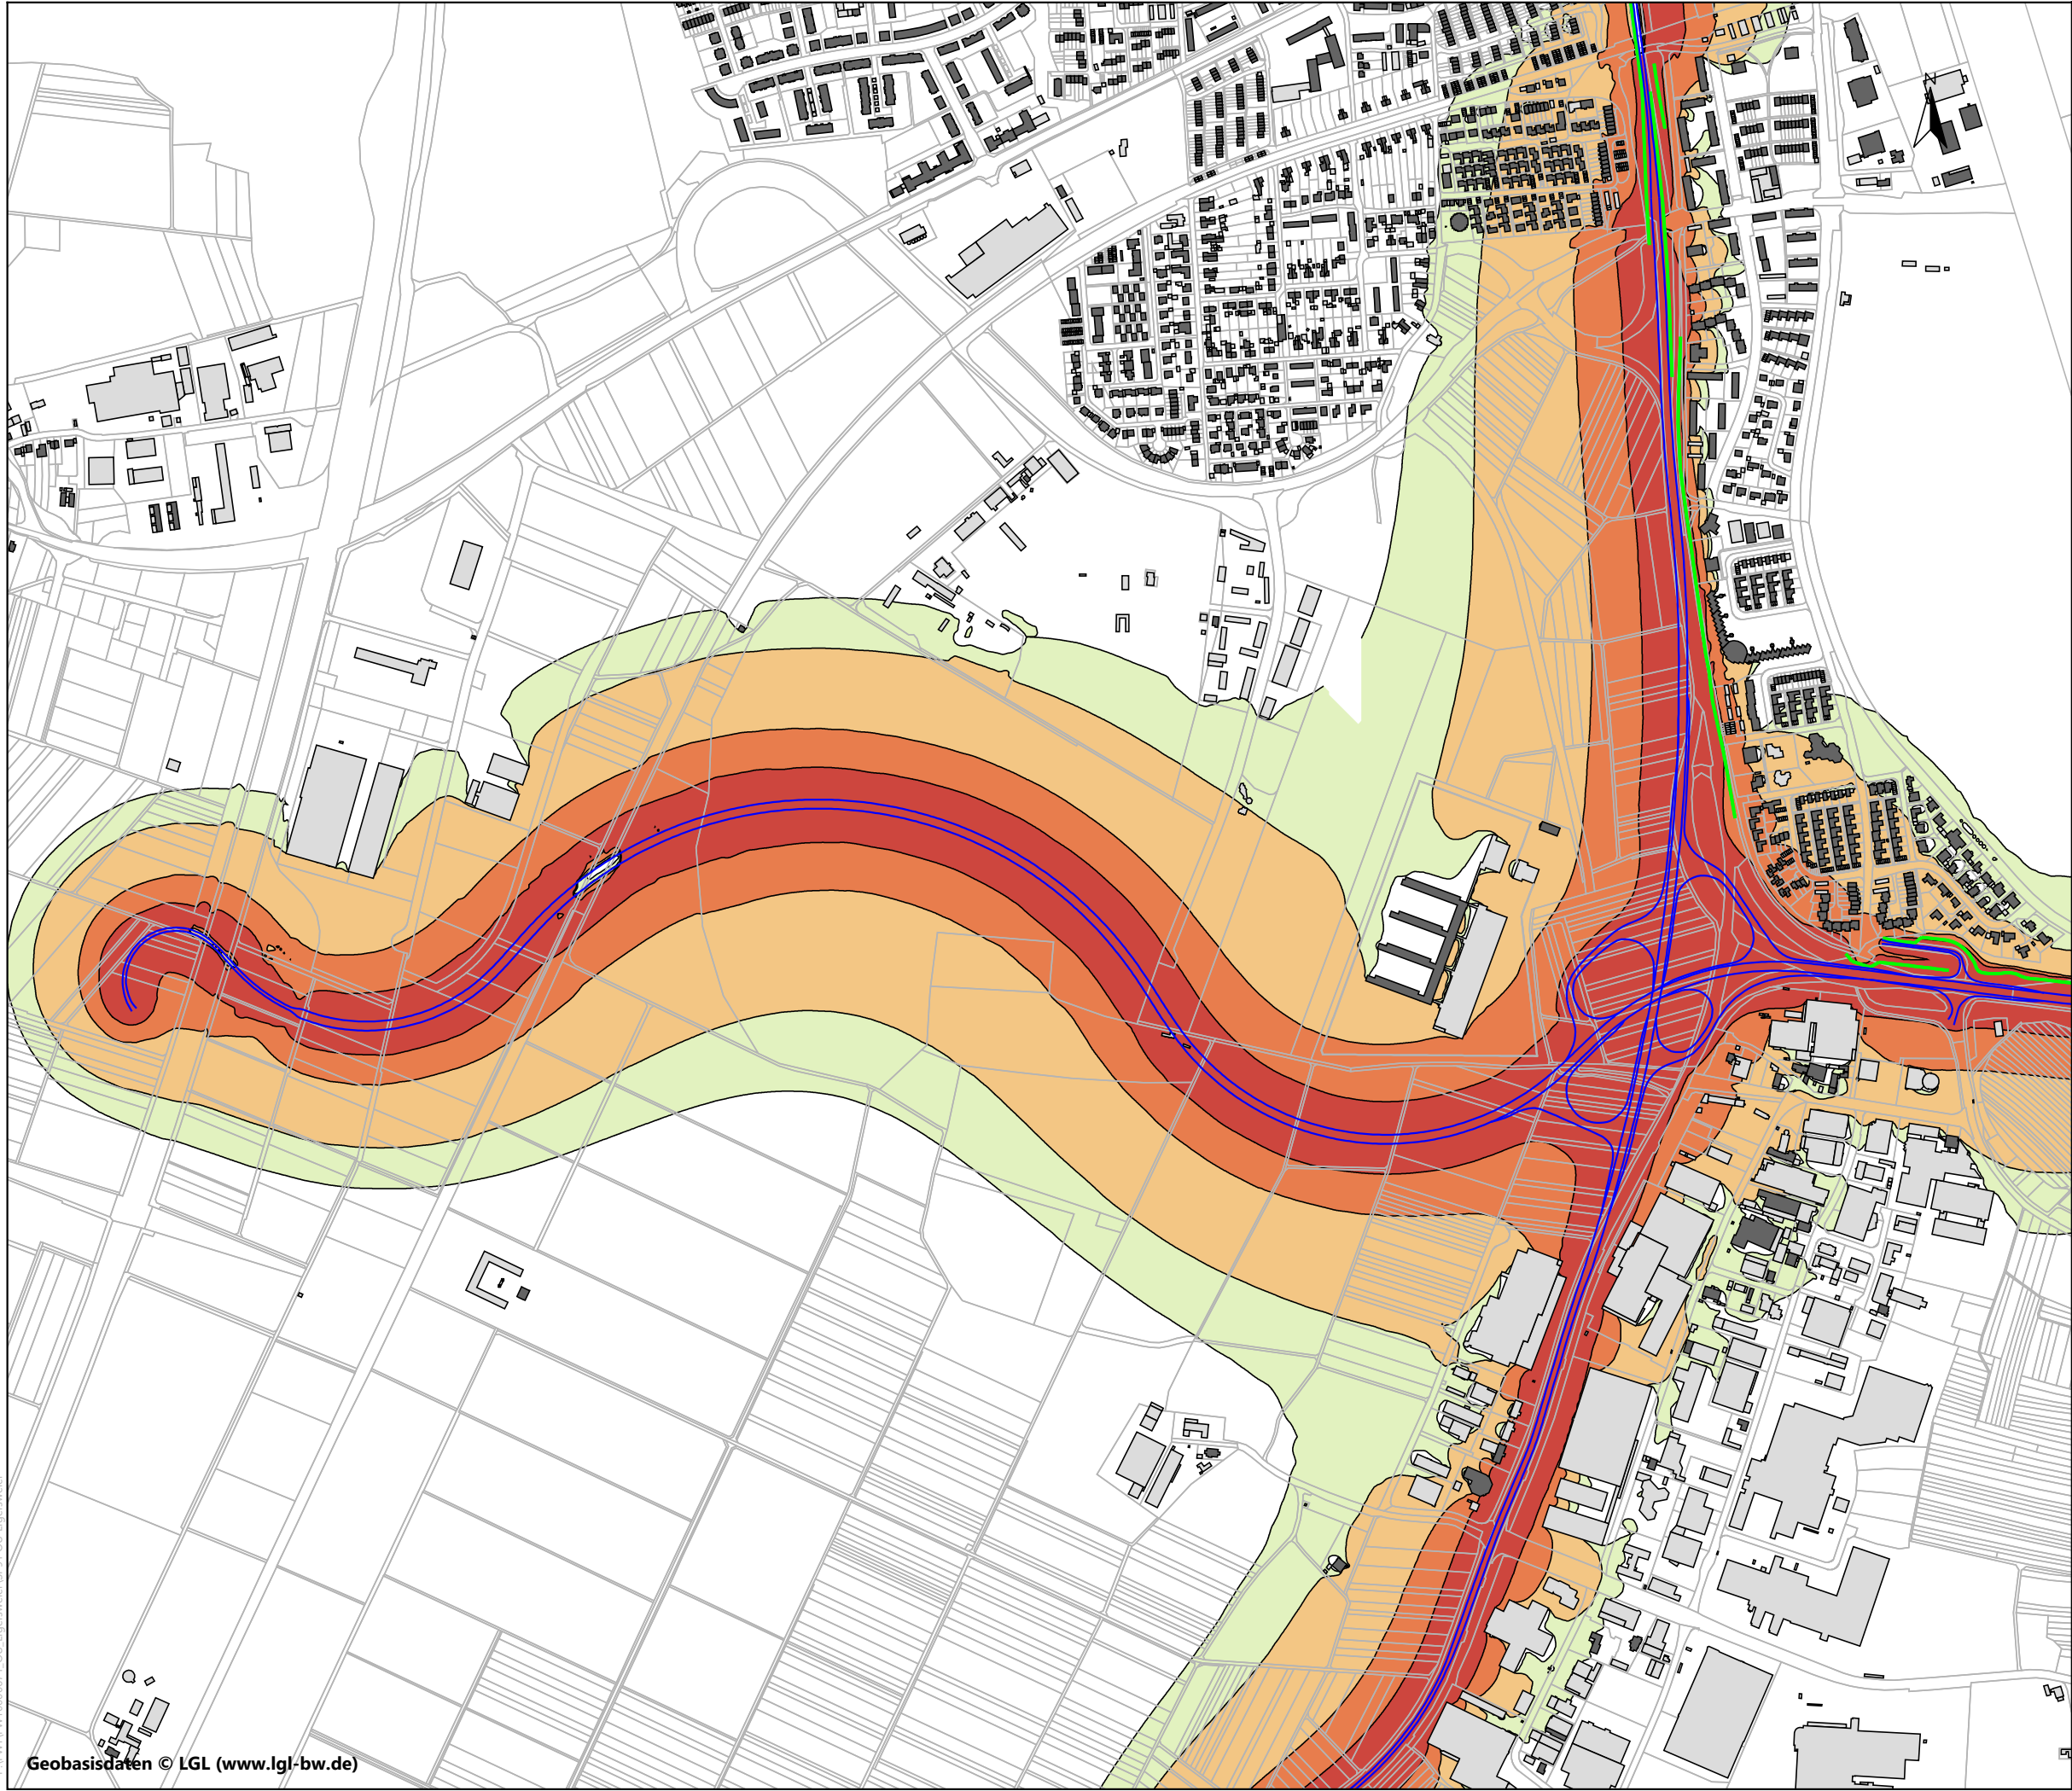

Legende

- Hauptgebäude
- Nebengebäude
- Emissionslinie
- Lärmschutzwand Bestand

Beurteilungspegel
Nacht in dB(A):

- 47 < ≤ 49
- 49 < ≤ 54
- 54 < ≤ 59
- 59 <

Immissionsgrenzwerte für Verkehrsräusche nach der 16. BImSchV

Gebiet / Einrichtung	Grenzwert Tag	Grenzwert Nacht
1. Krankenhäuser, Schulen, Kurheime und Altenheime	57 dB(A)	47 dB(A)
2. Reine und allgemeine Wohngebiete, Kleinsiedlungsgebiete	59 dB(A)	49 dB(A)
3. Kerngebiete, Dorfgebiete, Mischgebiete, Urbane Gebiete und Wohnen im Außenbereich	64 dB(A)	54 dB(A)
4. Gewerbegebiete	69 dB(A)	59 dB(A)

Genaue Lage der Trasse sowie
Lage und Umfang der
Lärmschutzmaßnahmen
können sich in der nächsten
Projektplanungsphase
(Entwurfsplanung) ändern.

Auftraggeber:

Regierungspräsidium
Freiburg

Projektbez:


Ortsumfahrung Elgersweier
Schalltechnische
Untersuchung

Planbez:


Beurteilungspegel
in 6 m Höhe
Nacht, Variante 7

Proj.-Nr.: FW10000671
Datum: 02.11.2016
Maßstab: 1 : 10000
Anlage 14

Vorläufiger
Arbeitsstand

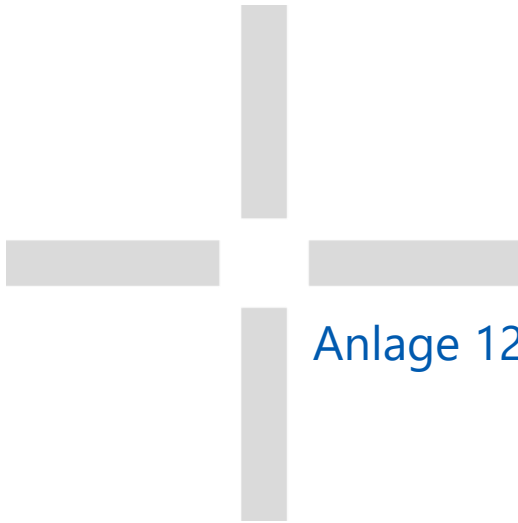

Anlage 12 Beurteilungspegel Tag mit zusätzlichem Lärmschutz

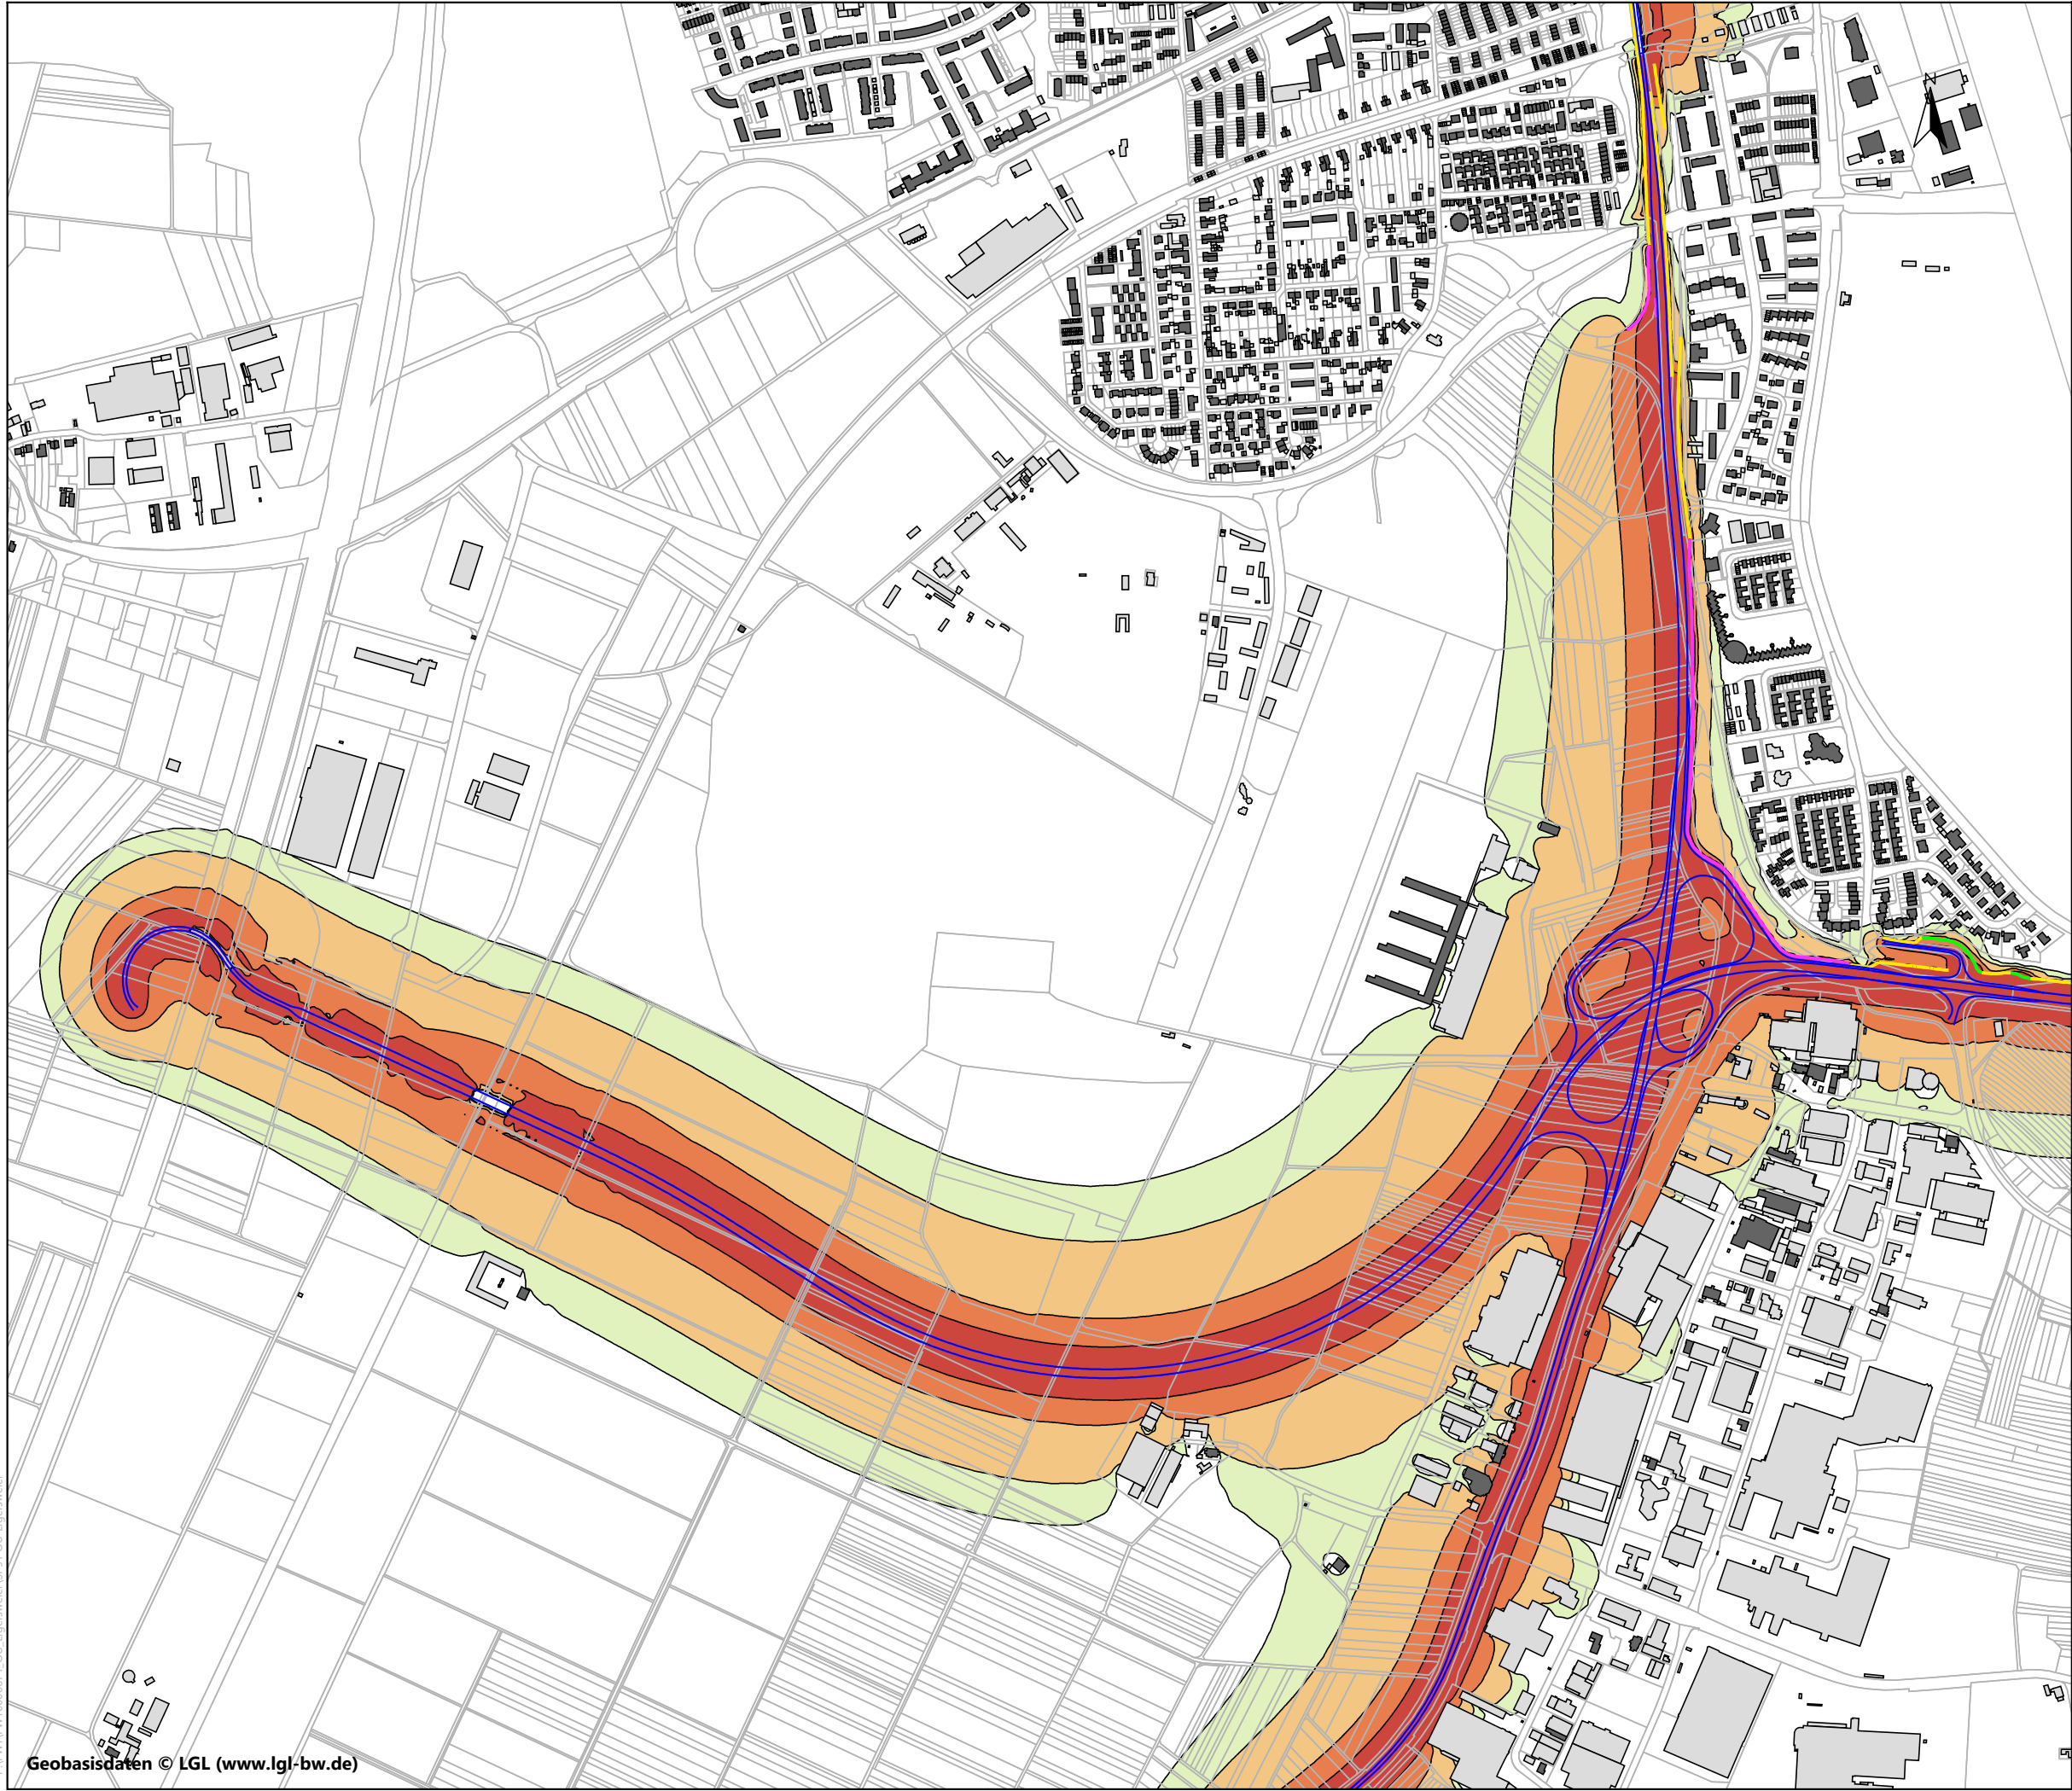

Legende

- Hauptgebäude
- Nebengebäude
- Emissionslinie
- Lärmschutzwand Bestand
- Lärmschutzwand Bestand mit Höhenanpassung
- Lärmschutzwand Neuplanung

**Beurteilungspegel
Tag in dB(A):**

- 57 < ≤ 59
- 59 < ≤ 64
- 64 < ≤ 69
- 69 < ≤ 74

Immissionsgrenzwerte für Verkehrslärm nach der 16. BImSchV

Gebiet / Einrichtung	Grenzwert Tag	Grenzwert Nacht
1. Krankenhäuser, Schulen, Kurheime und Altenheime	57 dB(A)	47 dB(A)
2. Reine und allgemeine Wohngebiete, Kleinsiedlungsgebiete	59 dB(A)	49 dB(A)
3. Kerngebiete, Dorfgebiete, Mischgebiete, Urbane Gebiete und Wohnen im Außenbereich	64 dB(A)	54 dB(A)
4. Gewerbegebiete	69 dB(A)	59 dB(A)

Genaue Lage der Trasse sowie Lage und Umfang der Lärmschutzmaßnahmen können sich in der nächsten Projektplanungsphase (Entwurfsplanung) ändern.


Auftraggeber:
**Regierungspräsidium
Freiburg**

Projektbez:
**Ortsumfahrung Elgersweier
Schalltechnische
Untersuchung**

Planbez:
**Beurteilungspegel
in 6 m Höhe mit Lärmschutz
Tag, Variante 3a**

Proj.-Nr.: FW10000671
Datum: 02.11.2016
Maßstab: 1 : 10000
Anlage: 1.1

**Vorläufiger
Arbeitsstand**

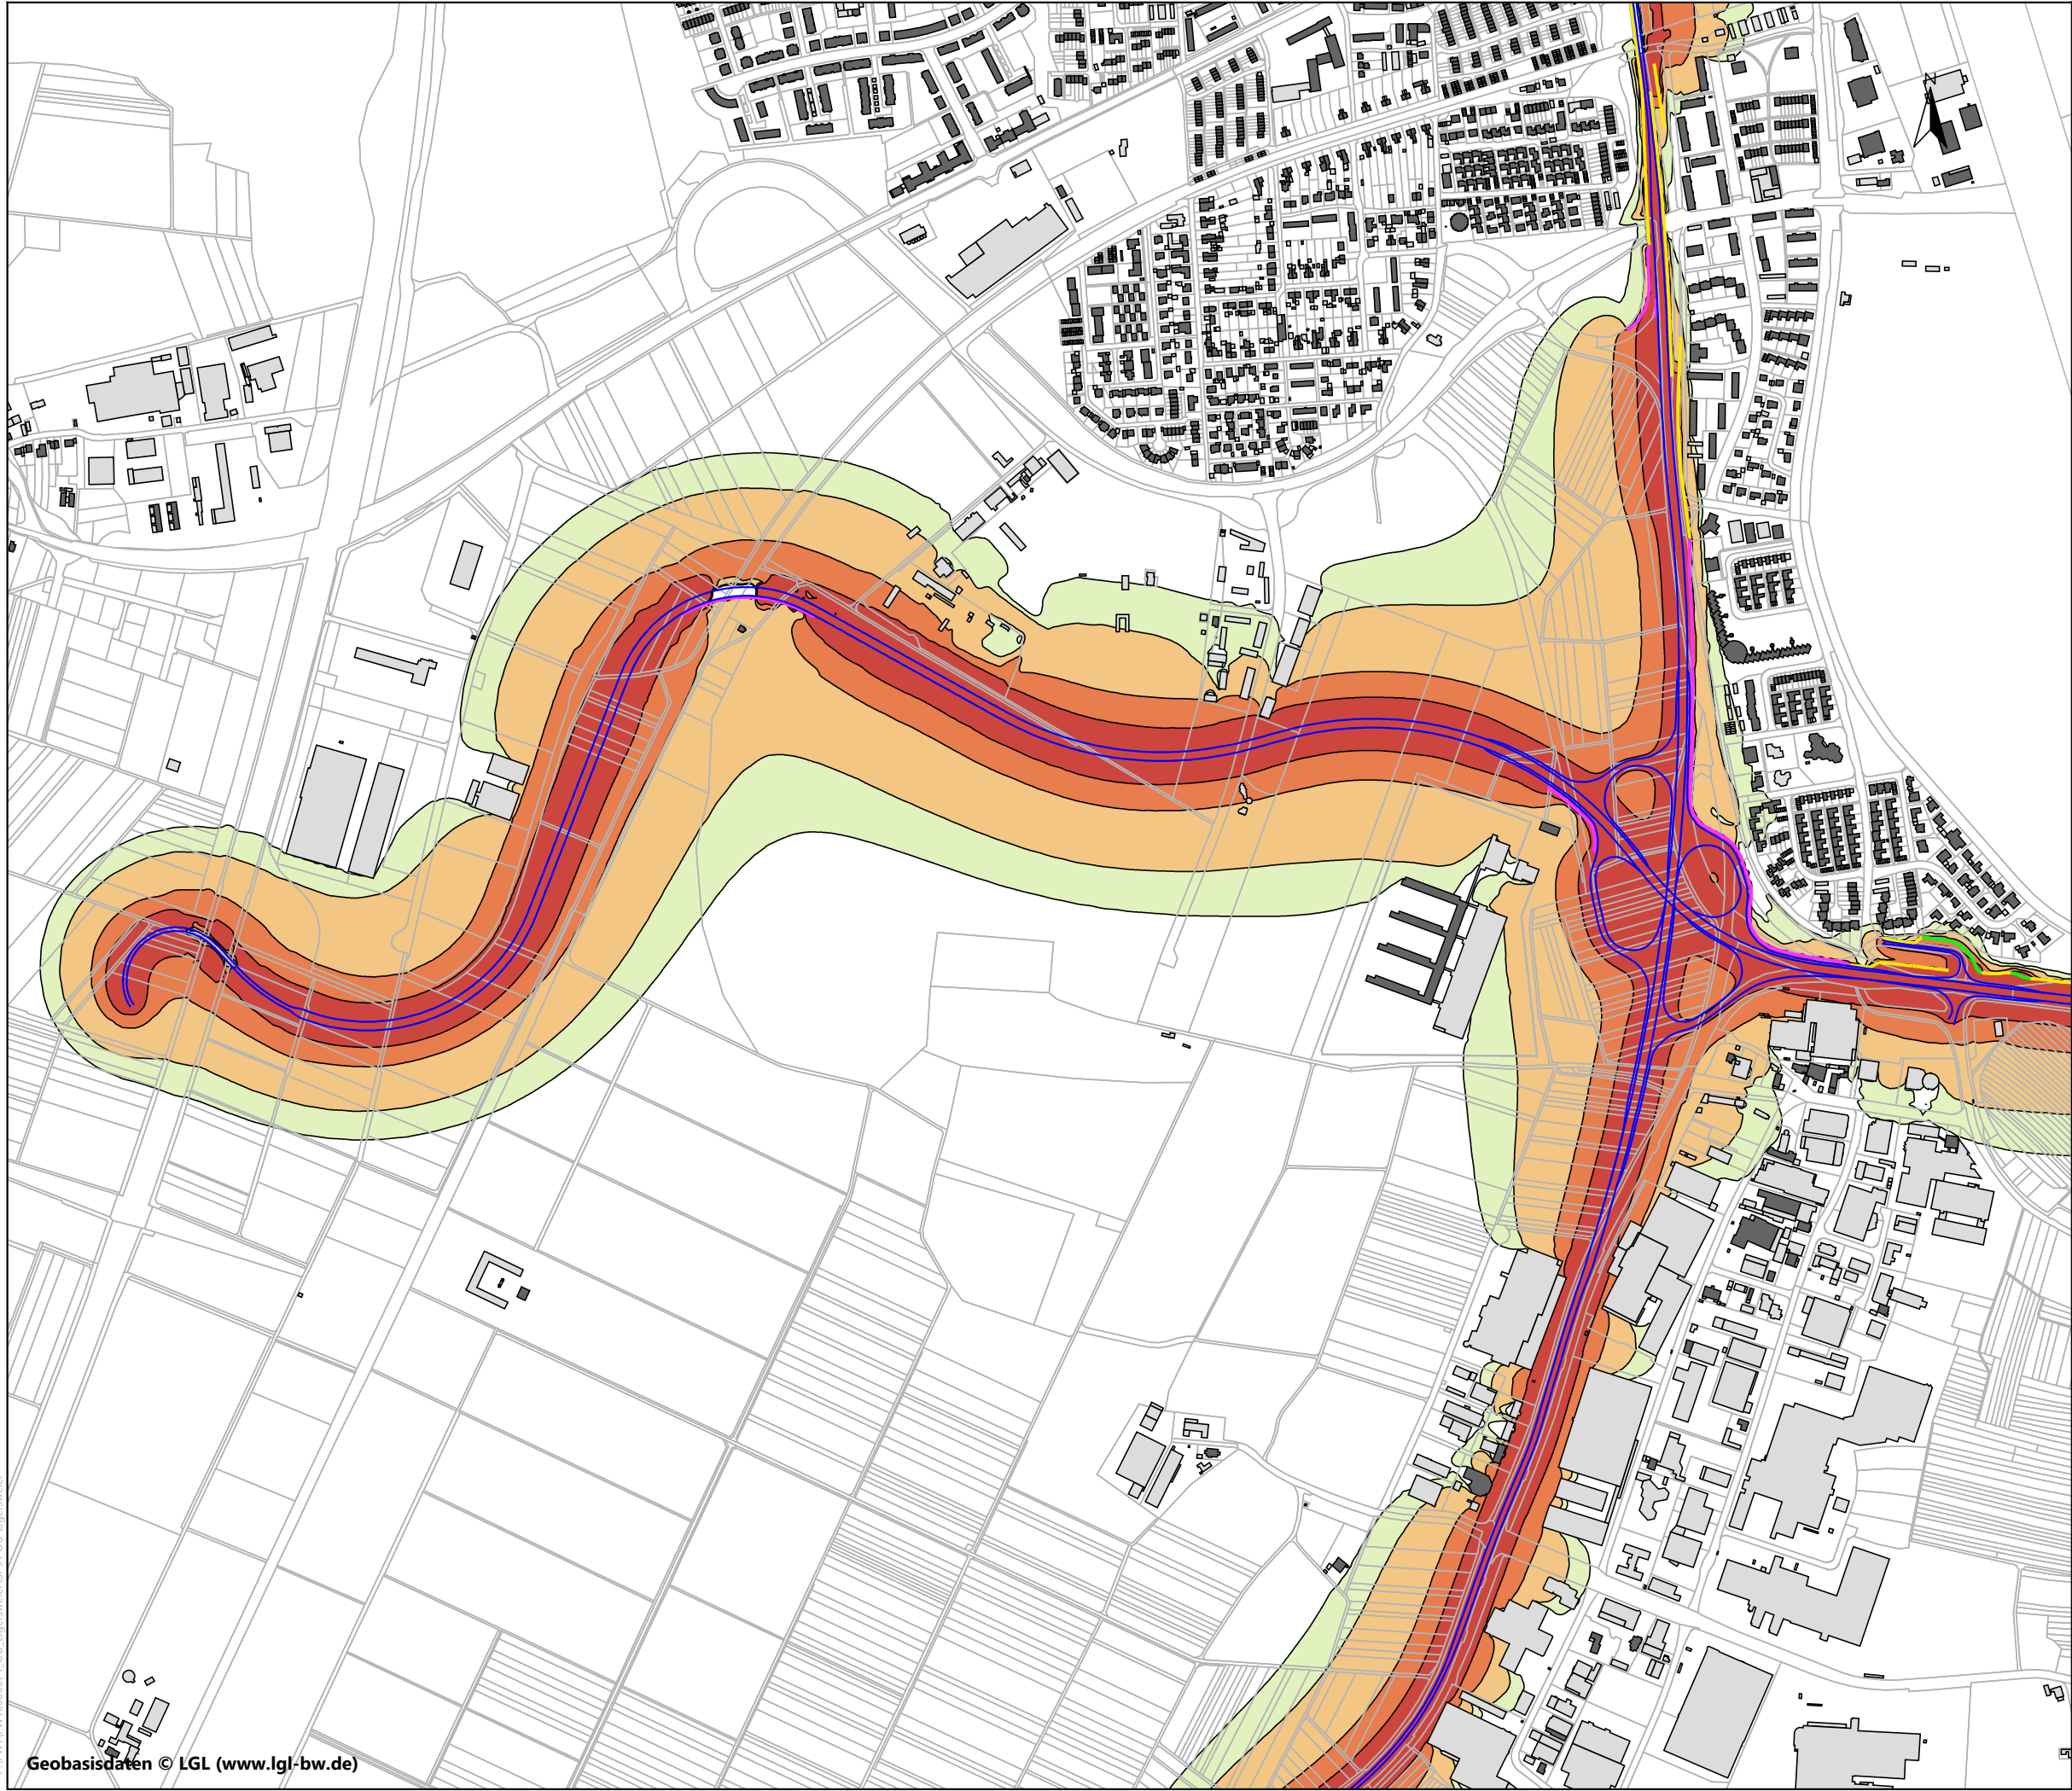

Legende

- Hauptgebäude
- Nebengebäude
- Emissionslinie
- Lärmschutzwand Bestand
- Lärmschutzwand Bestand mit Höhenanpassung
- Lärmschutzwand Neuplanung

**Beurteilungspegel
Tag in dB(A):**

- 57 < ≤ 59
- 59 < ≤ 64
- 64 < ≤ 69
- 69 < ≤ 74

Immissionsgrenzwerte für Verkehrslärm nach der 16. BImSchV

Gebiet / Einrichtung	Grenzwert Tag	Grenzwert Nacht
1. Krankenhäuser, Schulen, Kurheime und Altenheime	57 dB(A)	47 dB(A)
2. Reine und allgemeine Wohngebiete, Kleinsiedlungsgebiete	59 dB(A)	49 dB(A)
3. Kerngebiete, Dorfgebiete, Mischgebiete, Urbane Gebiete und Wohnen im Außenbereich	64 dB(A)	54 dB(A)
4. Gewerbegebiete	69 dB(A)	59 dB(A)

Genaue Lage der Trasse sowie Lage und Umfang der Lärmschutzmaßnahmen können sich in der nächsten Projektplanungsphase (Entwurfsplanung) ändern.


Auftraggeber:
**Regierungspräsidium
Freiburg**

Projektbez:
**Ortsumfahrung Elgersweier
Schalltechnische
Untersuchung**

Planbez:
**Beurteilungspegel
in 6 m Höhe mit Lärmschutz
Tag, Variante 4**

Proj.-Nr.: FW10000671
Datum: 02.11.2016
Maßstab: 1 : 10000
Anlage: 12

**Vorläufiger
Arbeitsstand**

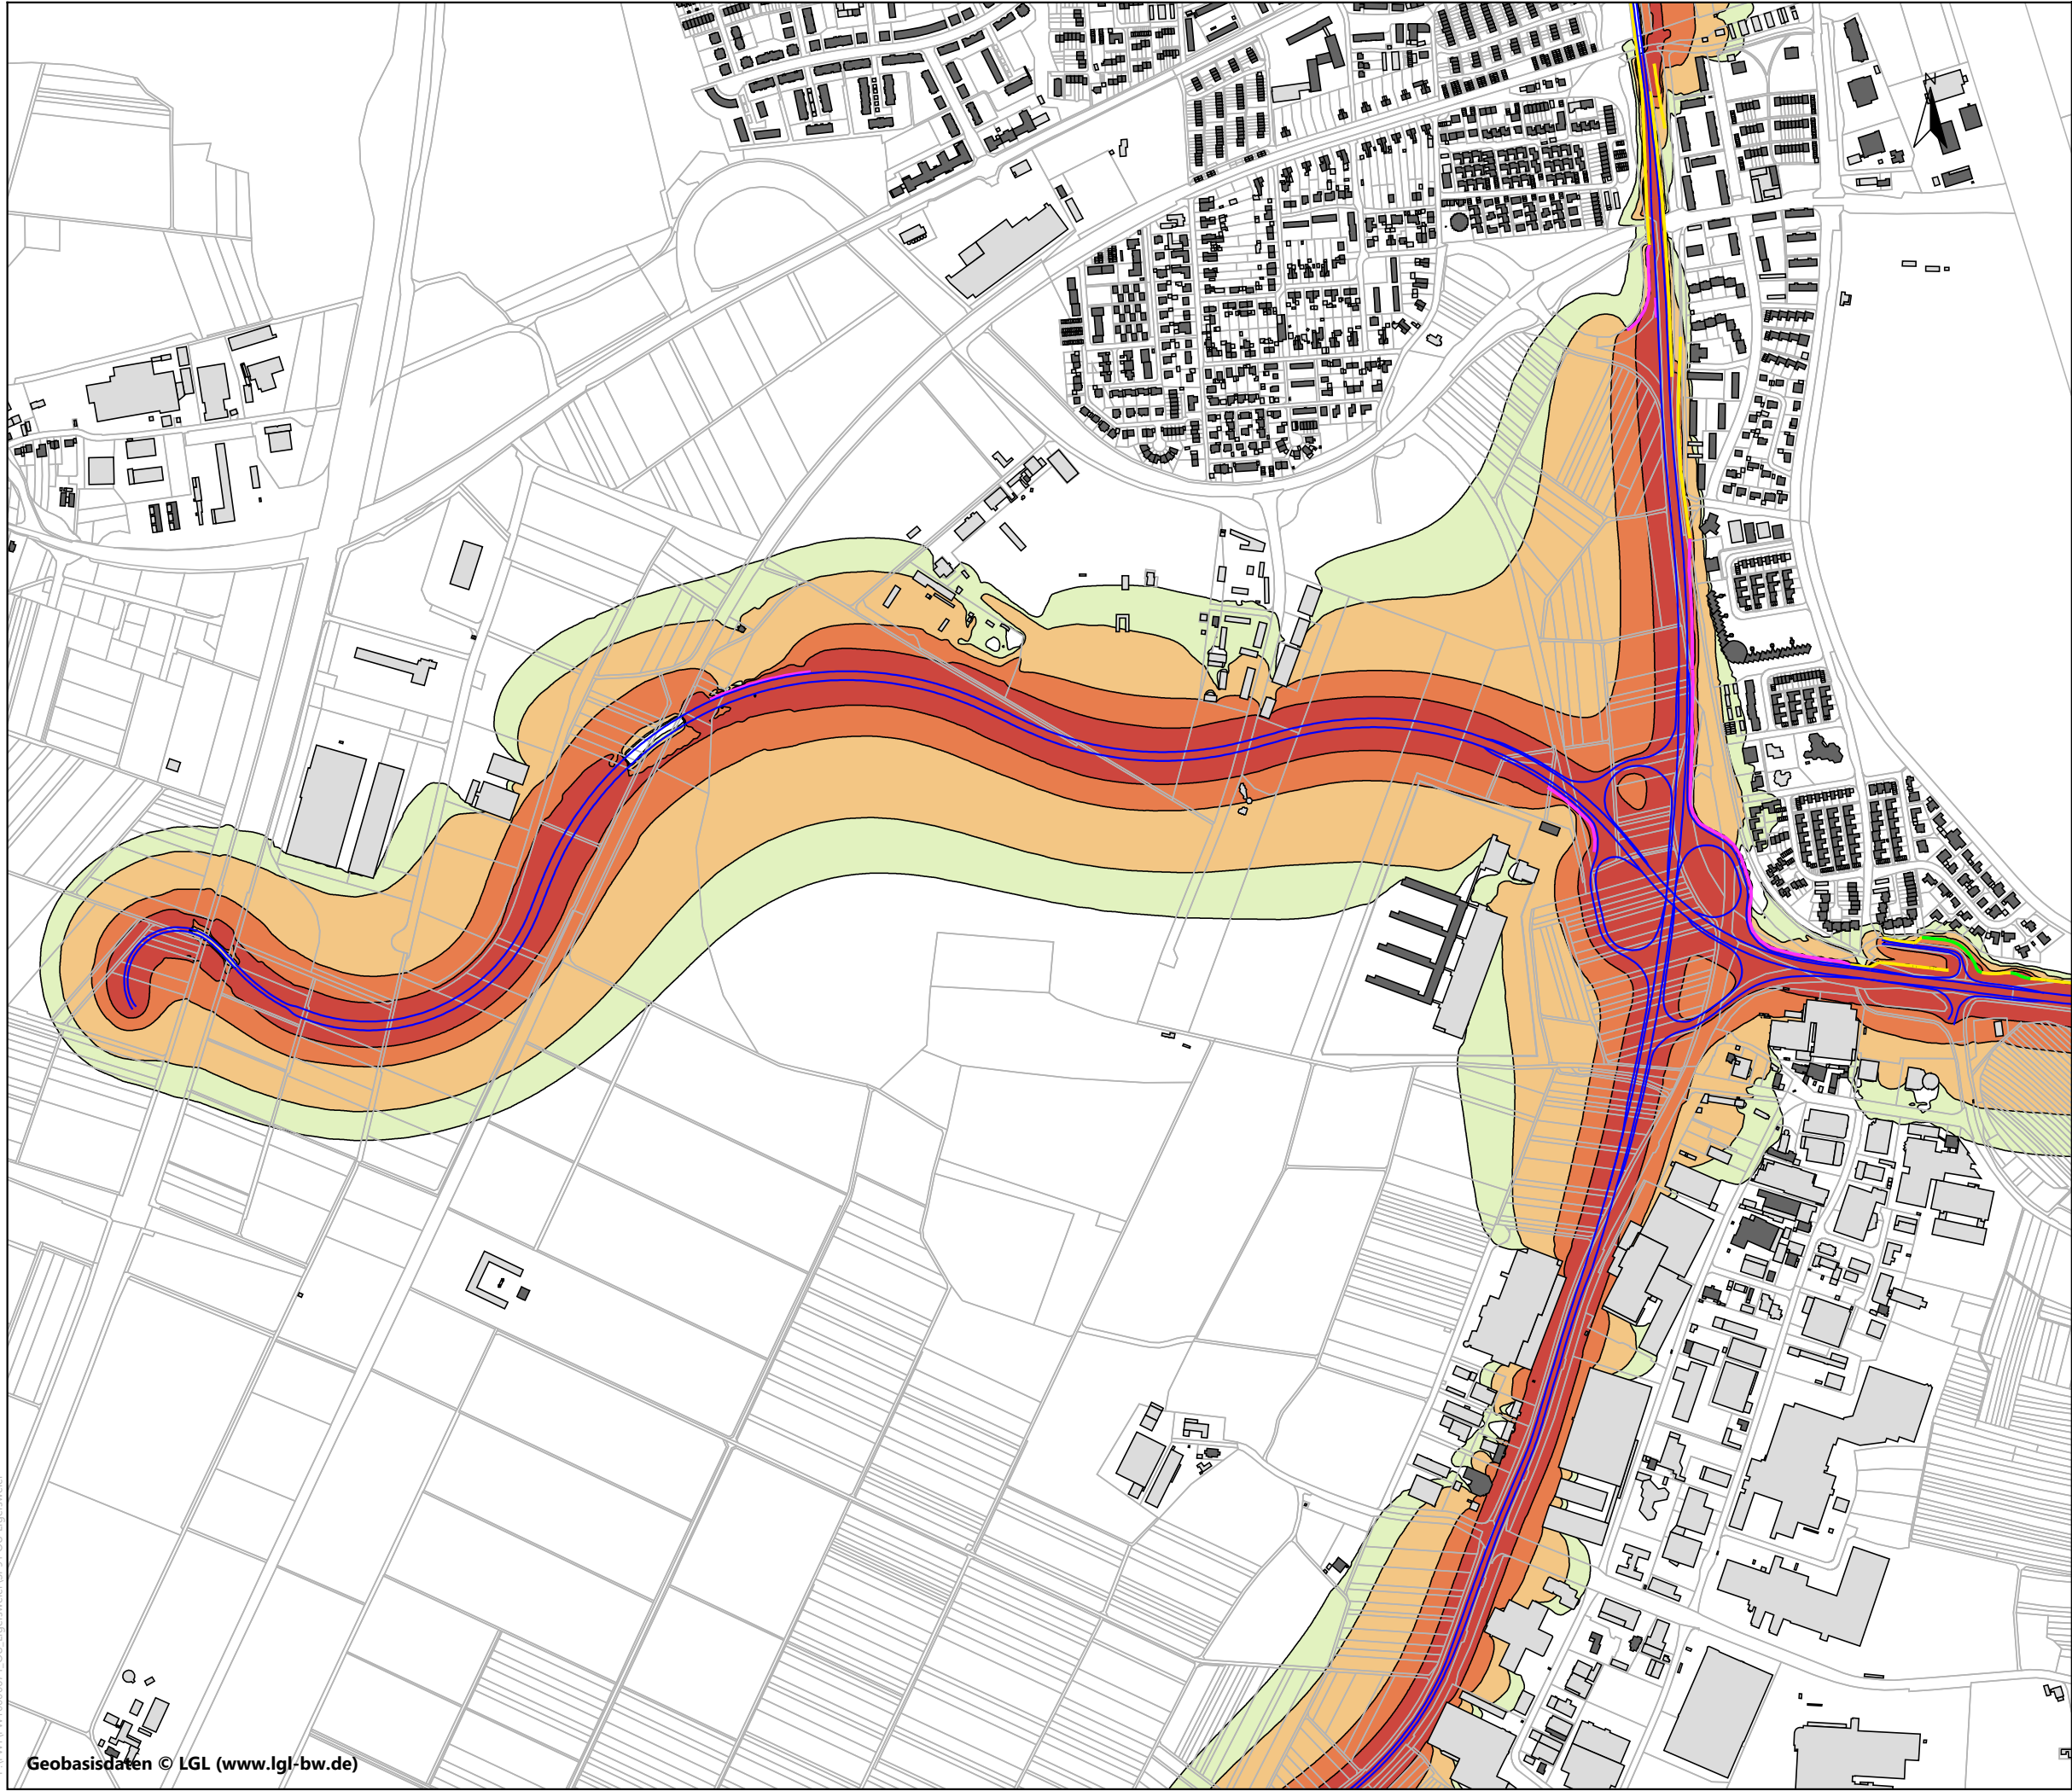

Legende

- Hauptgebäude
- Nebengebäude
- Emissionslinie
- Lärmschutzwand Bestand
- Lärmschutzwand Bestand mit Höhenanpassung
- Lärmschutzwand Neuplanung

**Beurteilungspegel
Tag in dB(A):**

- 57 < ≤ 59
- 59 < ≤ 64
- 64 < ≤ 69
- 69 < ≤ 74

Immissionsgrenzwerte für Verkehrslärm nach der 16. BImSchV

Gebiet / Einrichtung	Grenzwert Tag	Grenzwert Nacht
1. Krankenhäuser, Schulen, Kurheime und Altenheime	57 dB(A)	47 dB(A)
2. Reine und allgemeine Wohngebiete, Kleinsiedlungsgebiete	59 dB(A)	49 dB(A)
3. Kerngebiete, Dorfgebiete, Mischgebiete, Urbane Gebiete und Wohnen im Außenbereich	64 dB(A)	54 dB(A)
4. Gewerbegebiete	69 dB(A)	59 dB(A)

**Genaue Lage der Trasse sowie
Lage und Umfang der
Lärmschutzmaßnahmen
können sich in der nächsten
Projektplanungsphase
(Entwurfsplanung) ändern.**


Auftraggeber:
**Regierungspräsidium
Freiburg**

Projektbez:
**Ortsumfahrung Elgersweier
Schalltechnische
Untersuchung**

Planbez:
**Beurteilungspegel
in 6 m Höhe mit Lärmschutz
Tag, Variante 4b**

Proj.-Nr.: FW10000671
Datum: 02.11.2016
Maßstab: 1 : 10000
Anlage: 13

**Vorläufiger
Arbeitsstand**

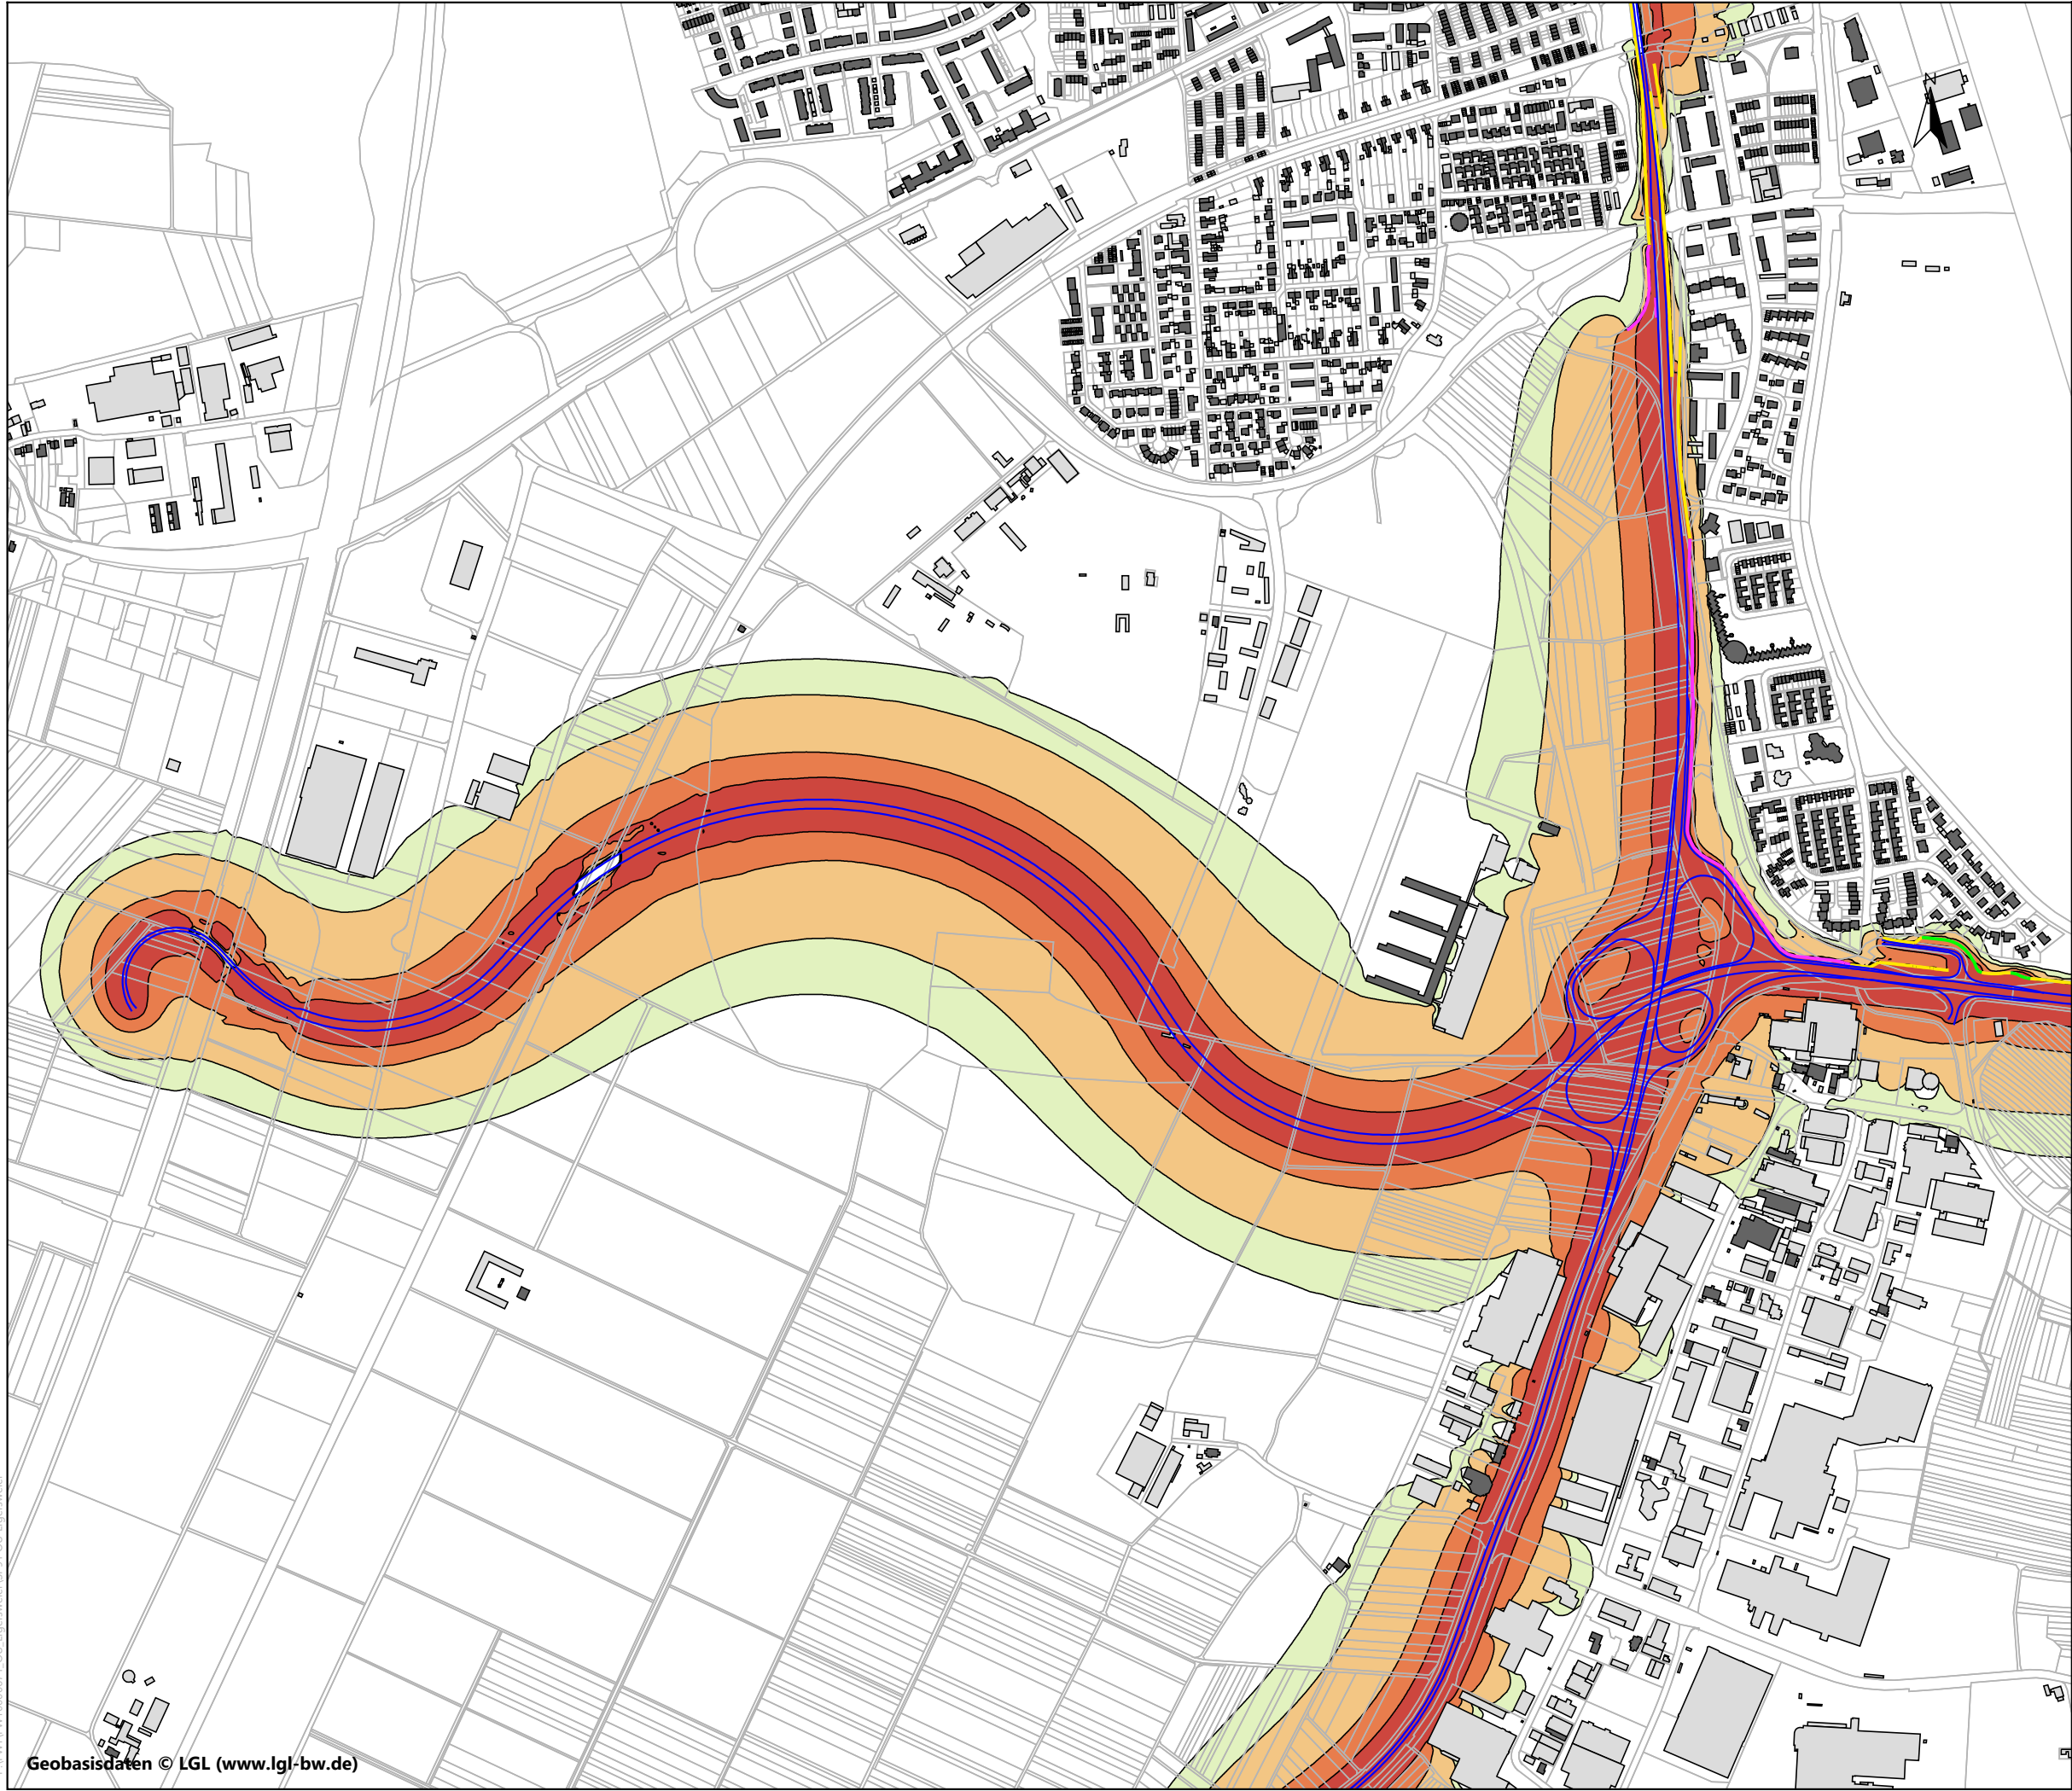

FICHTNER

WATER & TRANSPORTATION

Fichtner Water & Transportation GmbH
Linnéstraße 5 - 79110 Freiburg
+49-761-88505-0 - info@fwt.fichtner.de

Legende

- Hauptgebäude
- Nebengebäude
- Emissionslinie
- Lärmschutzwand Bestand
- Lärmschutzwand Bestand mit Höhenanpassung
- Lärmschutzwand Neuplanung

Beurteilungspegel
Tag in dB(A):

57 < ≤ 59

59 < ≤ 64

64 < ≤ 69

Immissionsgrenzwerte für Verkehrslärm nach der 16. BImSchV

Gebiet / Einrichtung	Grenzwert Tag	Grenzwert Nacht
1. Krankenhäuser, Schulen, Kurheime und Altenheime	57 dB(A)	47 dB(A)
2. Reine und allgemeine Wohngebiete, Kleinsiedlungsgebiete	59 dB(A)	49 dB(A)
3. Kerngebiete, Dorfgebiete, Mischgebiete, Urbane Gebiete und Wohnen im Außenbereich	64 dB(A)	54 dB(A)
4. Gewerbegebiete	69 dB(A)	59 dB(A)

Genaue Lage der Trasse sowie Lage und Umfang der Lärmschutzmaßnahmen können sich in der nächsten Projektplanungsphase (Entwurfsplanung) ändern.

Auftraggeber:

Regierungspräsidium
Freiburg

Projektbez:

Ortsumfahrung Elgersweier
Schalltechnische
Untersuchung

Planbez:

Beurteilungspegel
in 6 m Höhe mit Lärmschutz
Tag, Variante 7

Proj.-

FW10000671

Anlage


Datum:

02.11.2016


Maßstab:

1 : 10000

**Vorläufiger
Arbeitsstand**

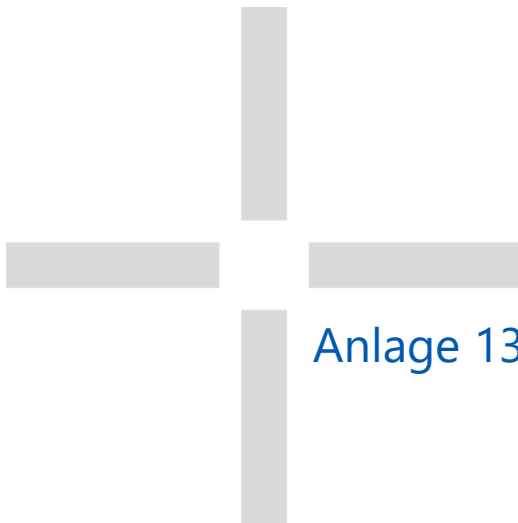

Anlage 13 Beurteilungspegel Nacht mit zusätzlichem Lärmschutz

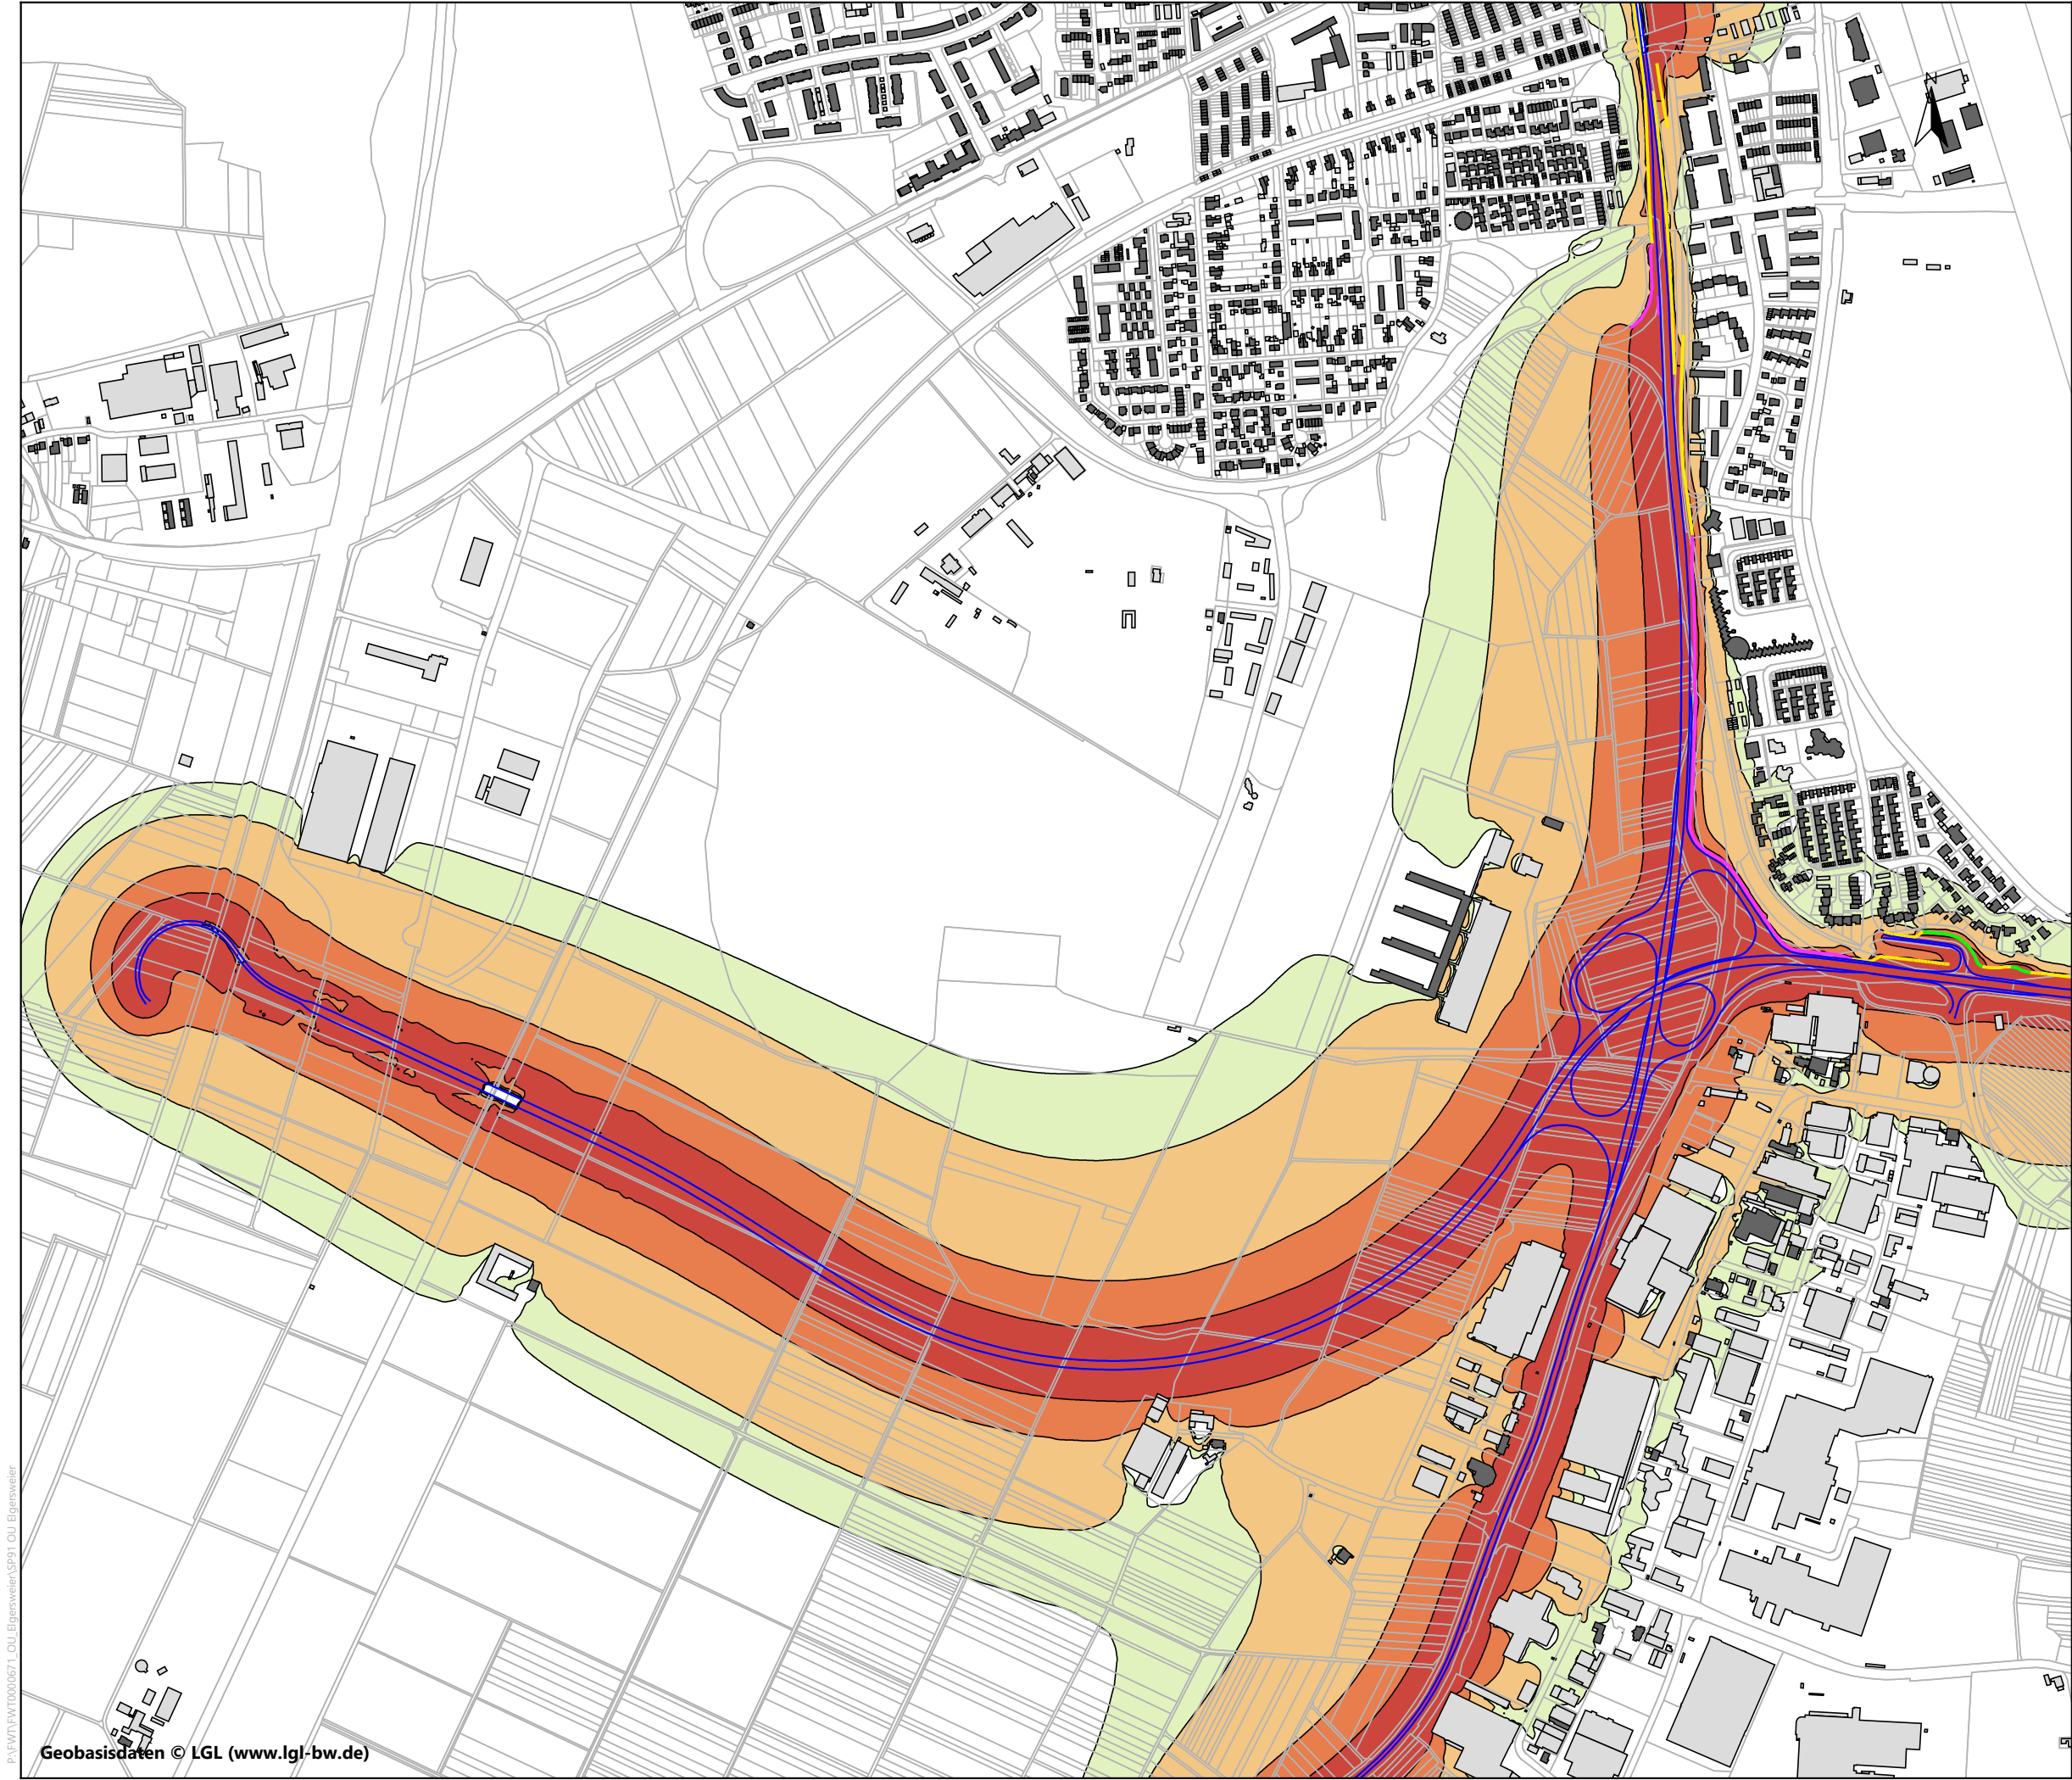

Legende

- Hauptgebäude
- Nebengebäude
- Emissionslinie
- Lärmschutzwand Bestand
- Lärmschutzwand Bestand mit Höhenanpassung
- Lärmschutzwand Neuplanung

Beurteilungspegel
Nacht in dB(A):

- 47 < ≤ 49
- 49 < ≤ 54
- 54 < ≤ 59
- 59 <

Auftraggeber:

Regierungspräsidium
Freiburg

Projektbez:

Ortsumfahrung Elgersweier
Schalltechnische
Untersuchung

Planbez:

Beurteilungspegel
in 6 m Höhe mit Lärmschutz
Nacht, Variante 3a

Proj.-Nr:

FWT0000671

Datum:


03/2026

Maßstab:

1 : 10000

Anlage

13.1

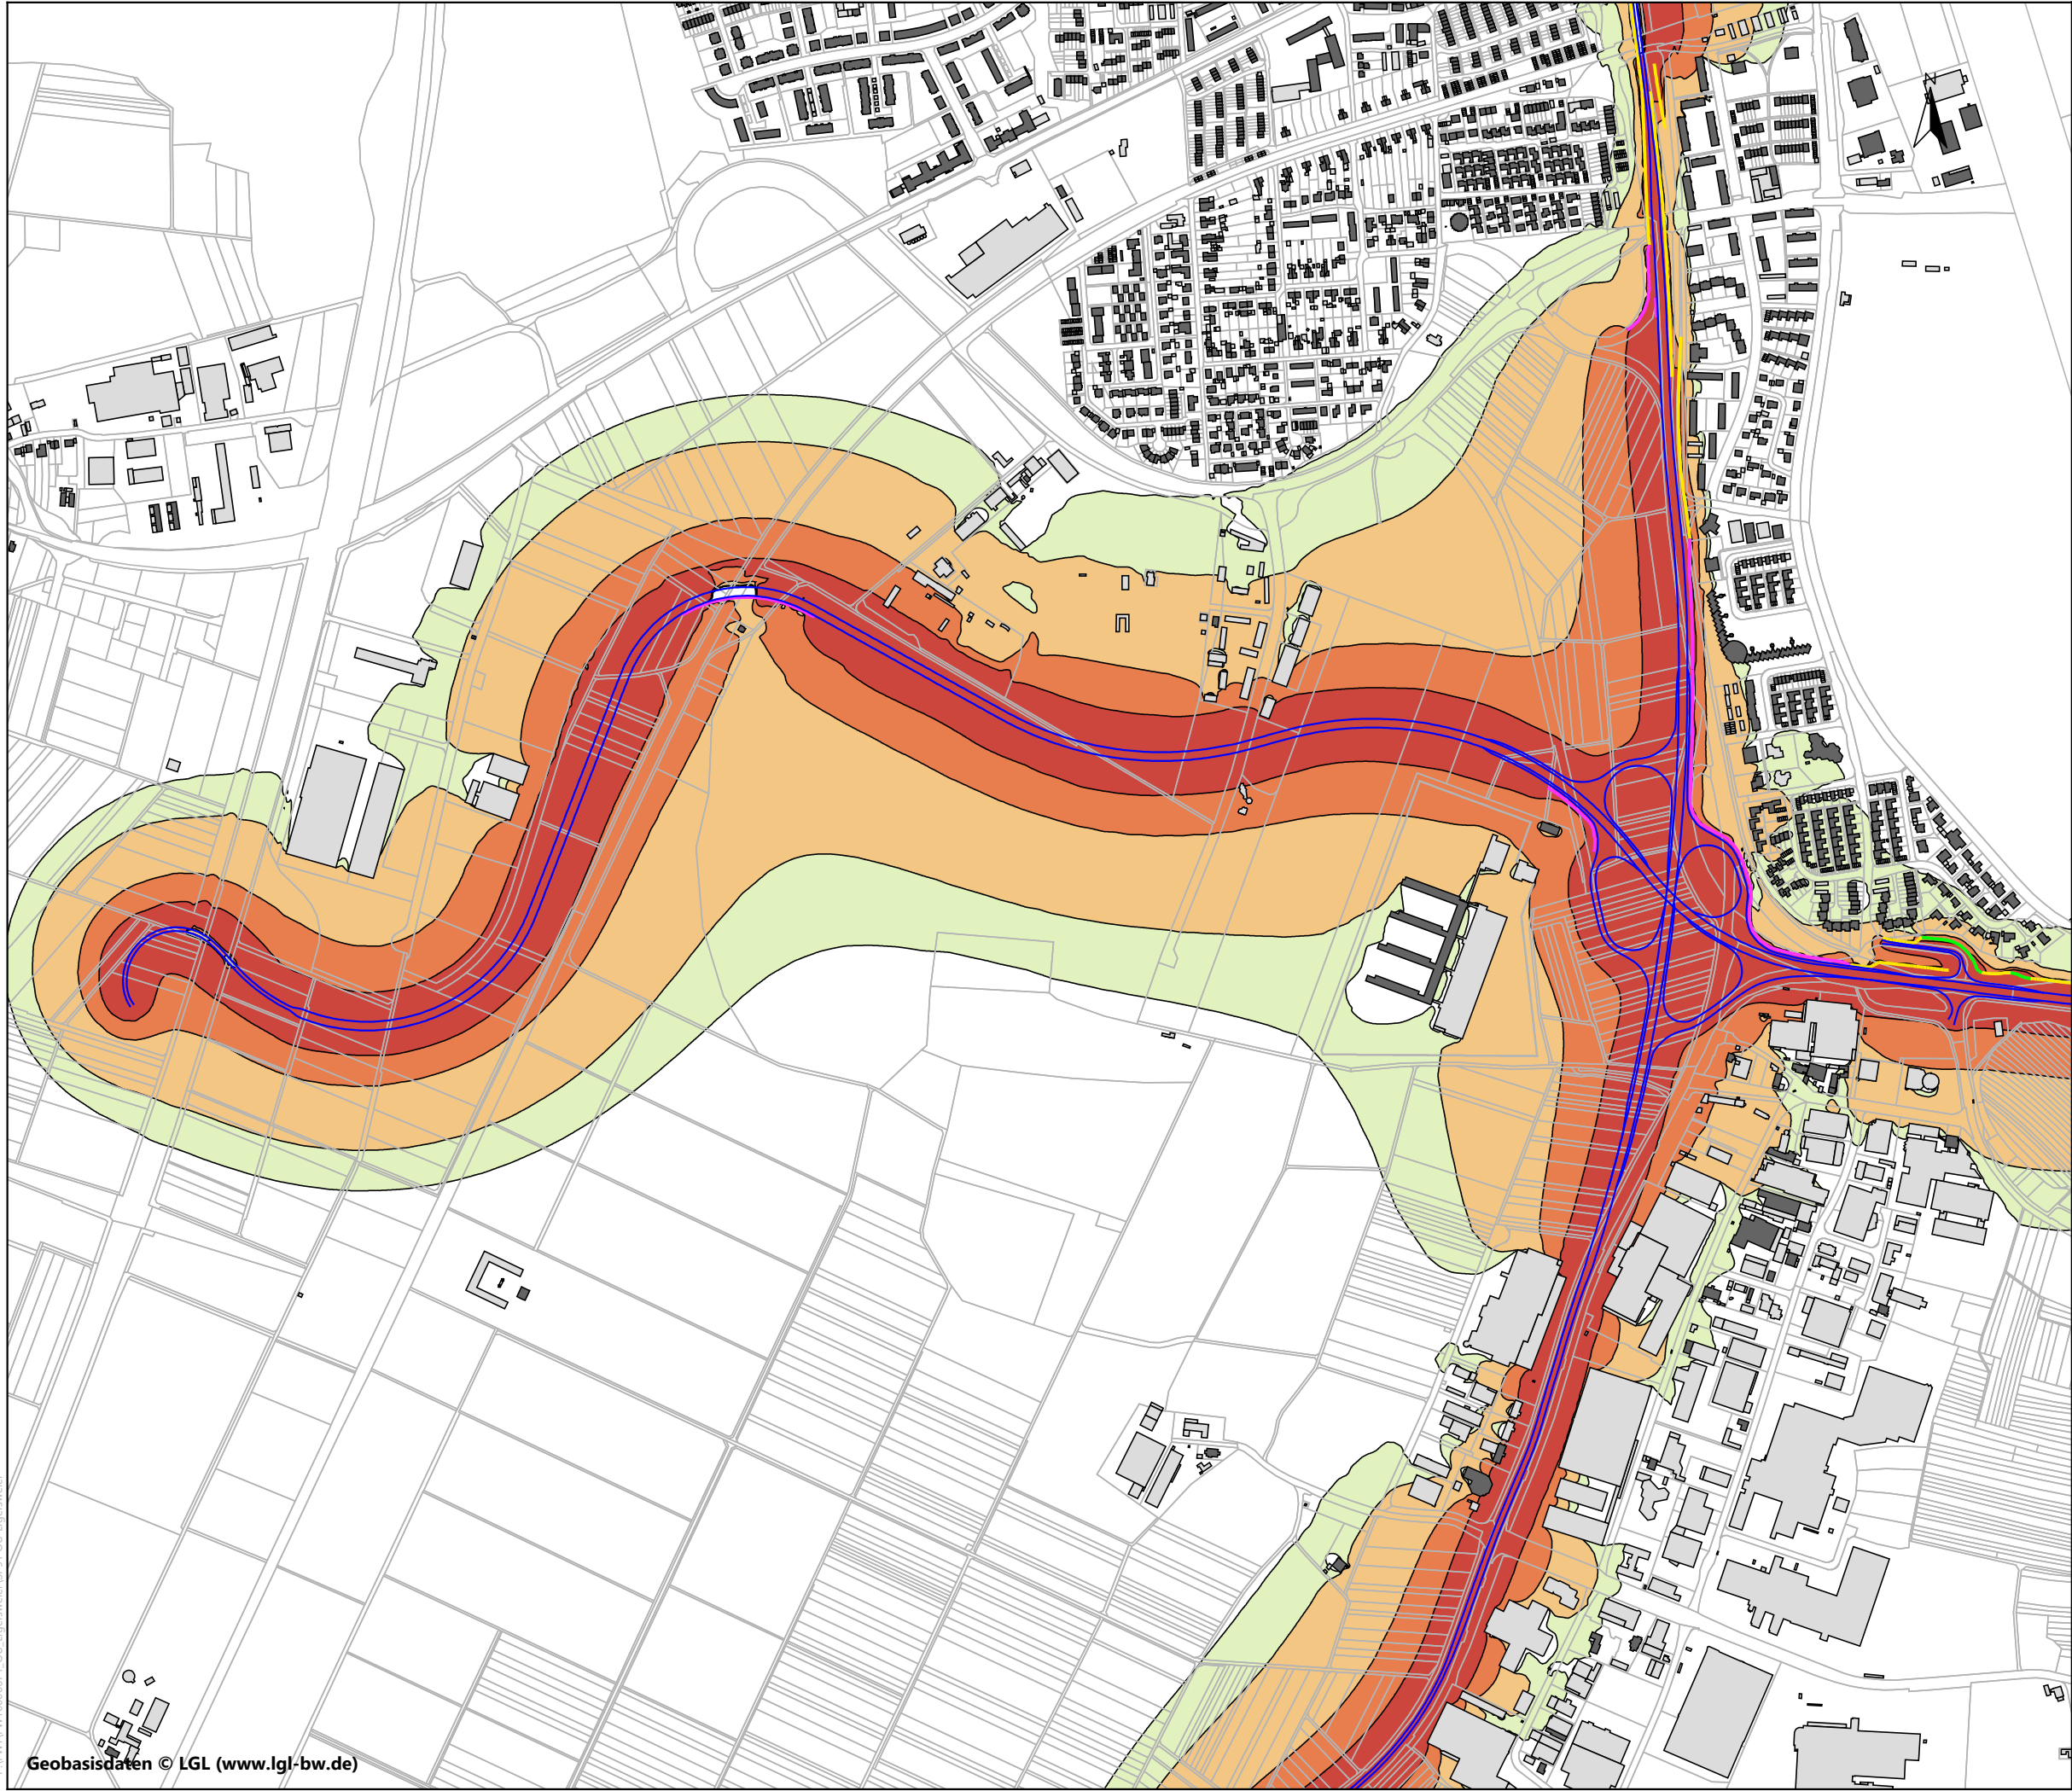

Legende

- Hauptgebäude
- Nebengebäude
- Emissionslinie
- Lärmschutzwand Bestand
- Lärmschutzwand Bestand mit Höhenanpassung
- Lärmschutzwand Neuplanung

Beurteilungspegel
Nacht in dB(A):

- 47 < ≤ 49
- 49 < ≤ 54
- 54 < ≤ 59
- 59 <

Auftraggeber:

Regierungspräsidium
Freiburg

Projektbez:

Ortsumfahrung Elgersweier
Schalltechnische
Untersuchung

Planbez:

Beurteilungspegel
in 6 m Höhe mit Lärmschutz
Nacht, Variante 4

Proj.-Nr:

FWT0000671

Datum:


03/2026

Maßstab:

1 : 10000

Anlage

13.2

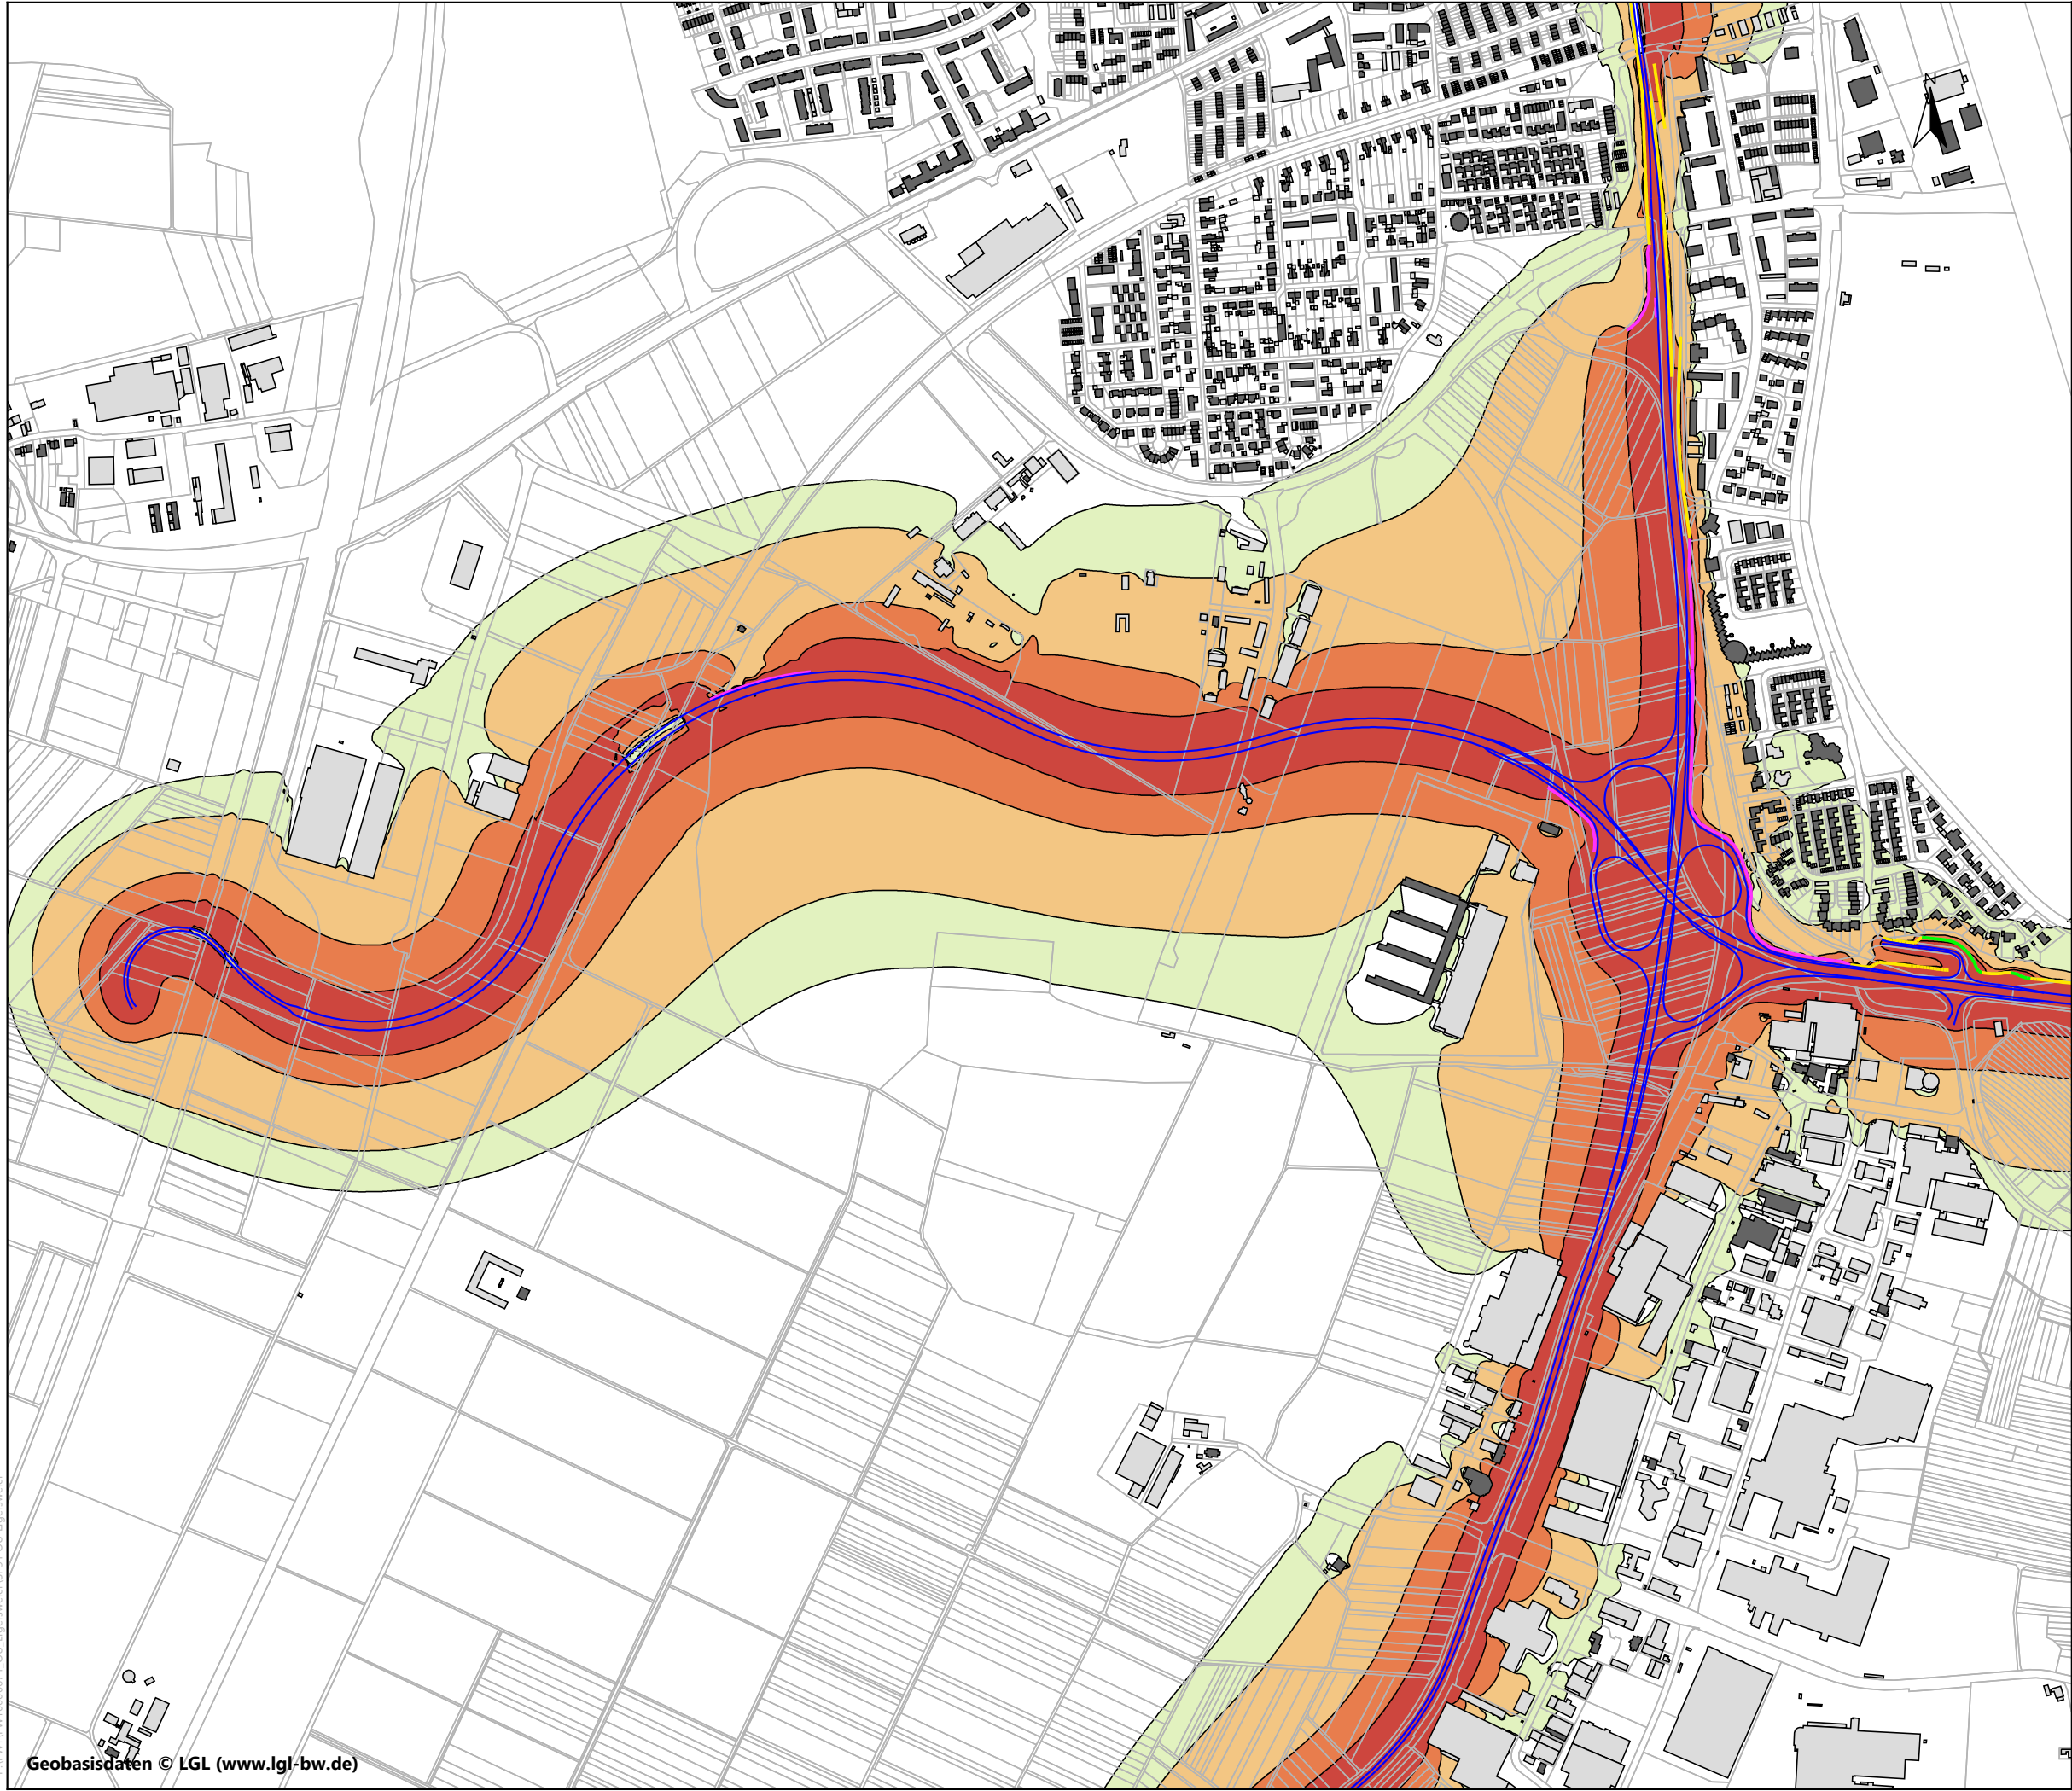

Legende

- Hauptgebäude
- Nebengebäude
- Emissionslinie
- Lärmschutzwand Bestand
- Lärmschutzwand Bestand mit Höhenanpassung
- Lärmschutzwand Neuplanung

Beurteilungspegel
Nacht in dB(A):

- 47 < ≤ 49
- 49 < ≤ 54
- 54 < ≤ 59
- 59 <

Auftraggeber:

Regierungspräsidium
Freiburg

Projektbez:

Ortsumfahrung Elgersweier
Schalltechnische
Untersuchung

Planbez:

Beurteilungspegel
in 6 m Höhe mit Lärmschutz
Nacht, Variante 4b

Proj.-Nr:

FWT0000671

Datum:


03/2026

Maßstab:

1 : 10000

Anlage

13.3

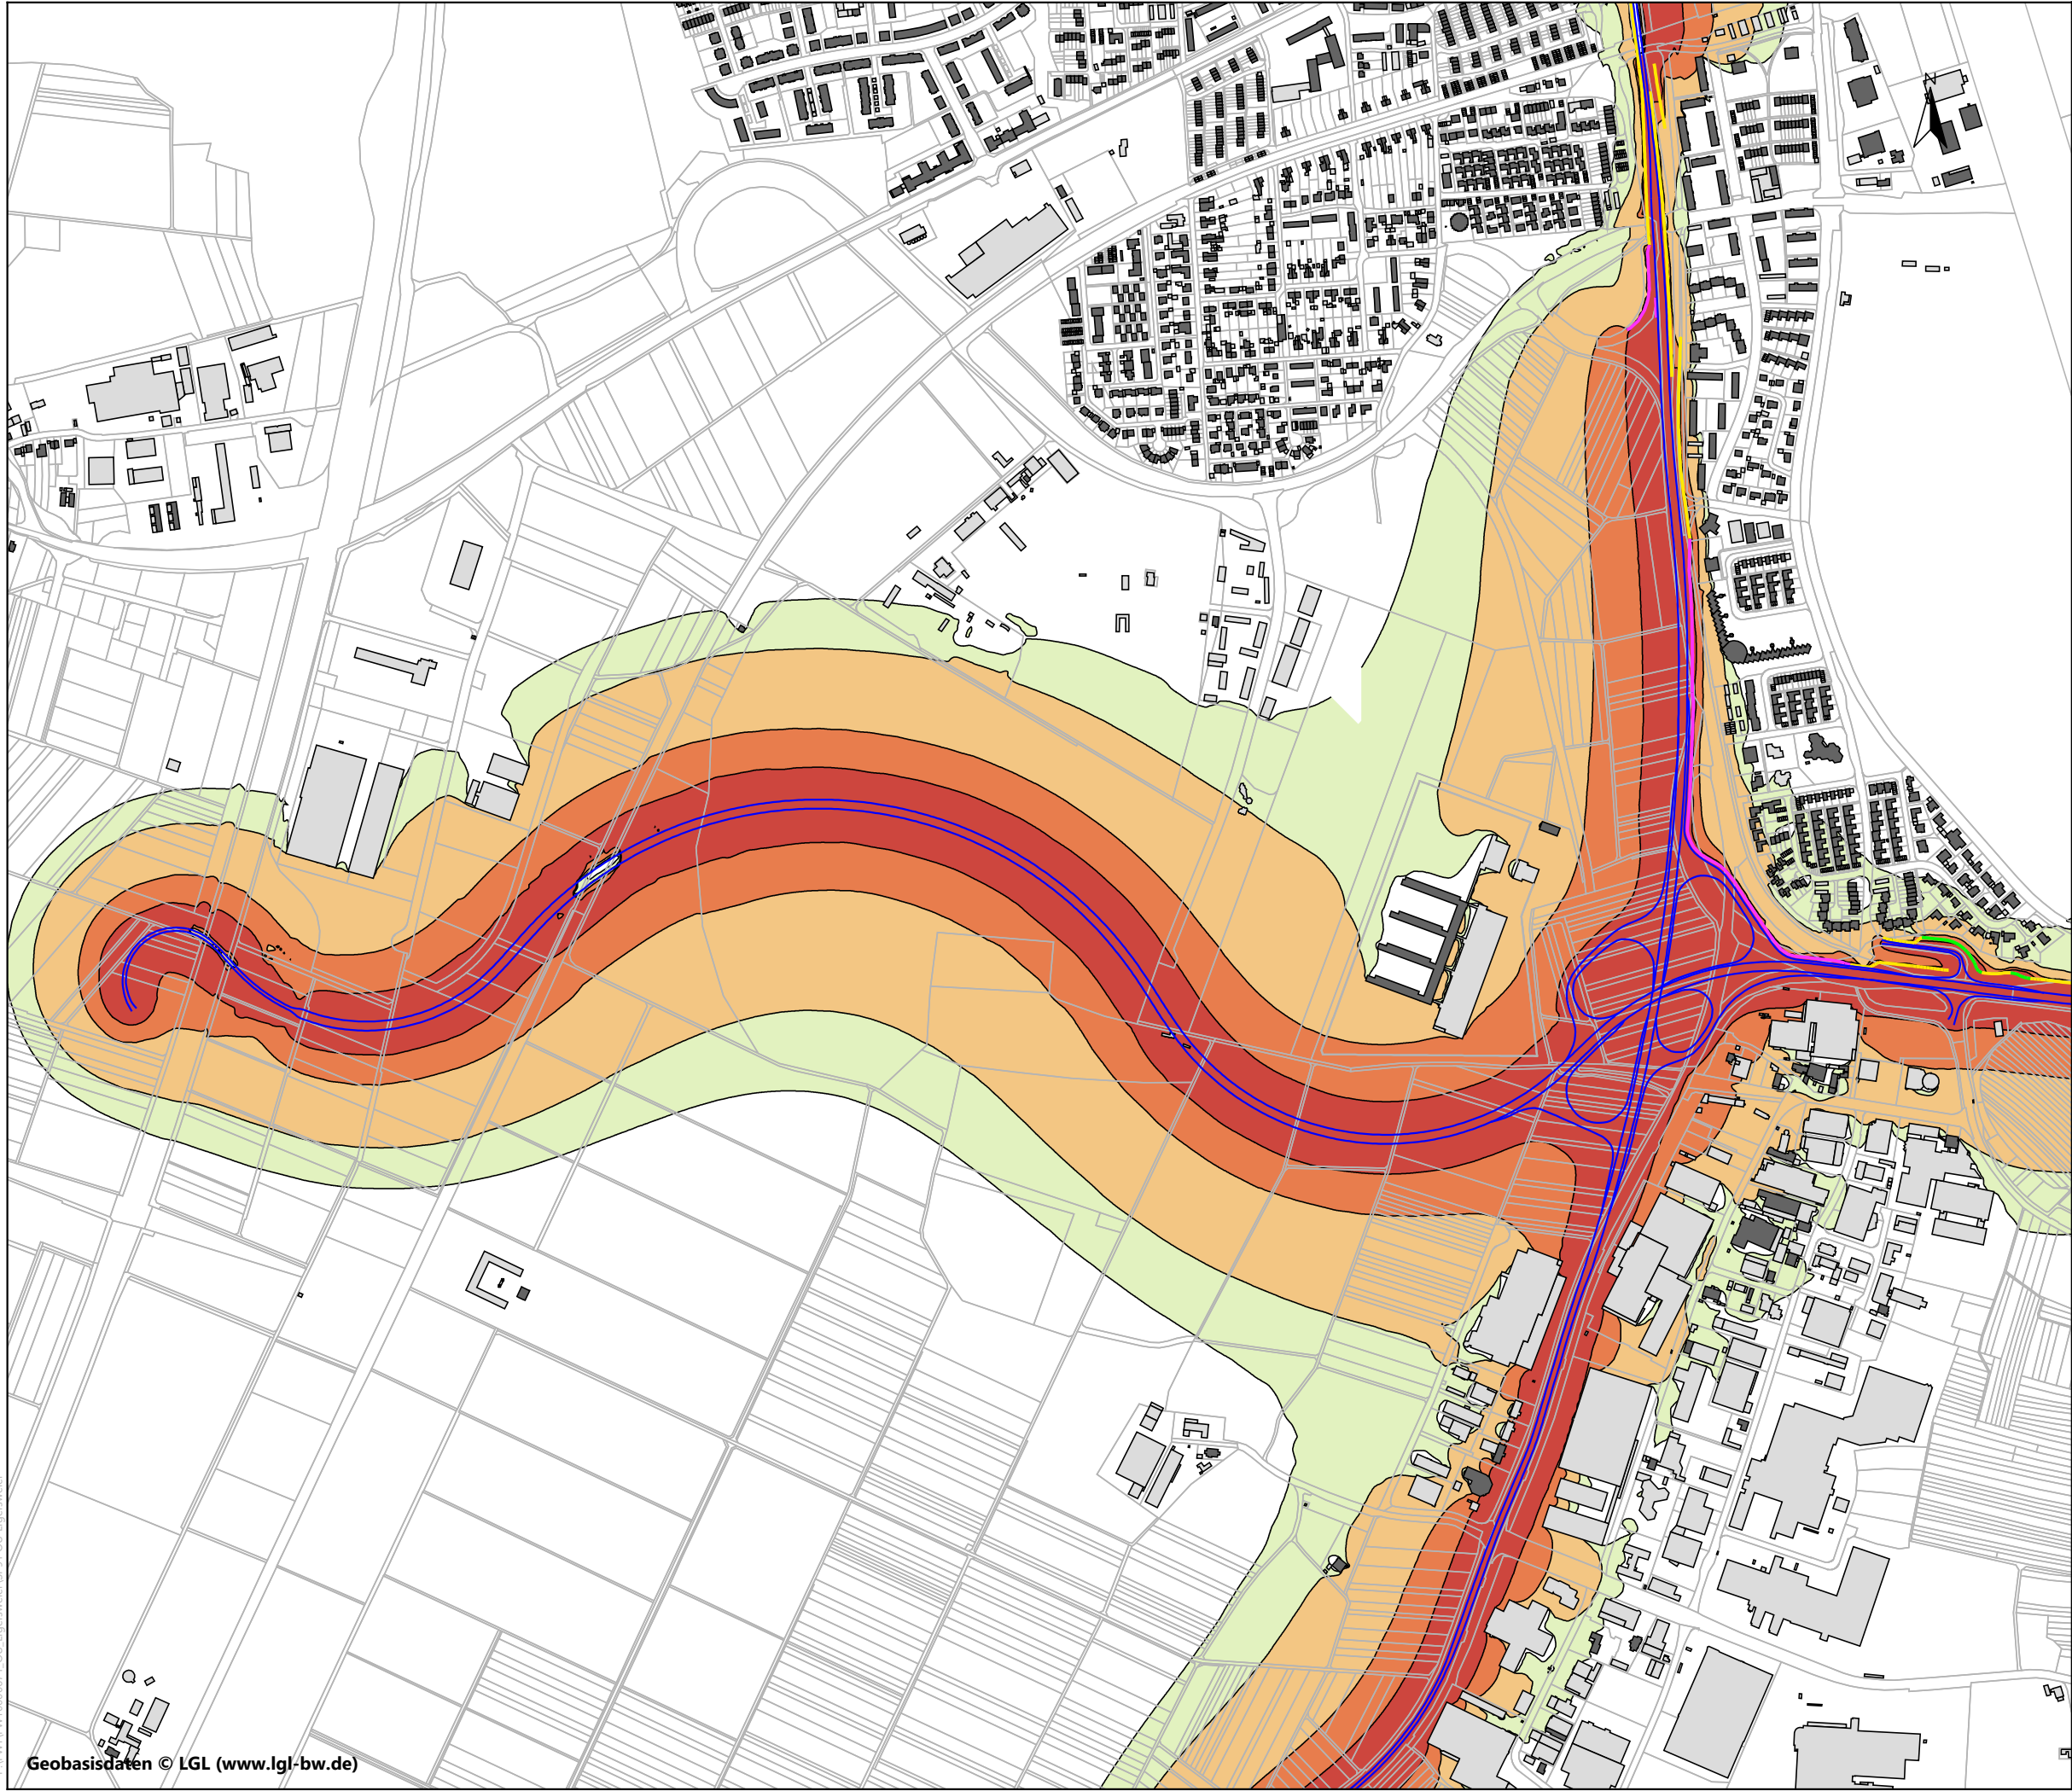

Legende

- Hauptgebäude
- Nebengebäude
- Emissionslinie
- Lärmschutzwand Bestand
- Lärmschutzwand Bestand mit Höhenanpassung
- Lärmschutzwand Neuplanung

Beurteilungspegel
Nacht in dB(A):

- 47 < ≤ 49
- 49 < ≤ 54
- 54 < ≤ 59
- 59 <

Auftraggeber:

Regierungspräsidium
Freiburg

Projektbez:

Ortsumfahrung Elgersweier
Schalltechnische
Untersuchung

Planbez:

Beurteilungspegel
in 6 m Höhe mit Lärmschutz
Nacht, Variante 7

Proj.-Nr:

FWT0000671

Datum:

03/2026

Maßstab:

1 : 10000

Anlage

13.4