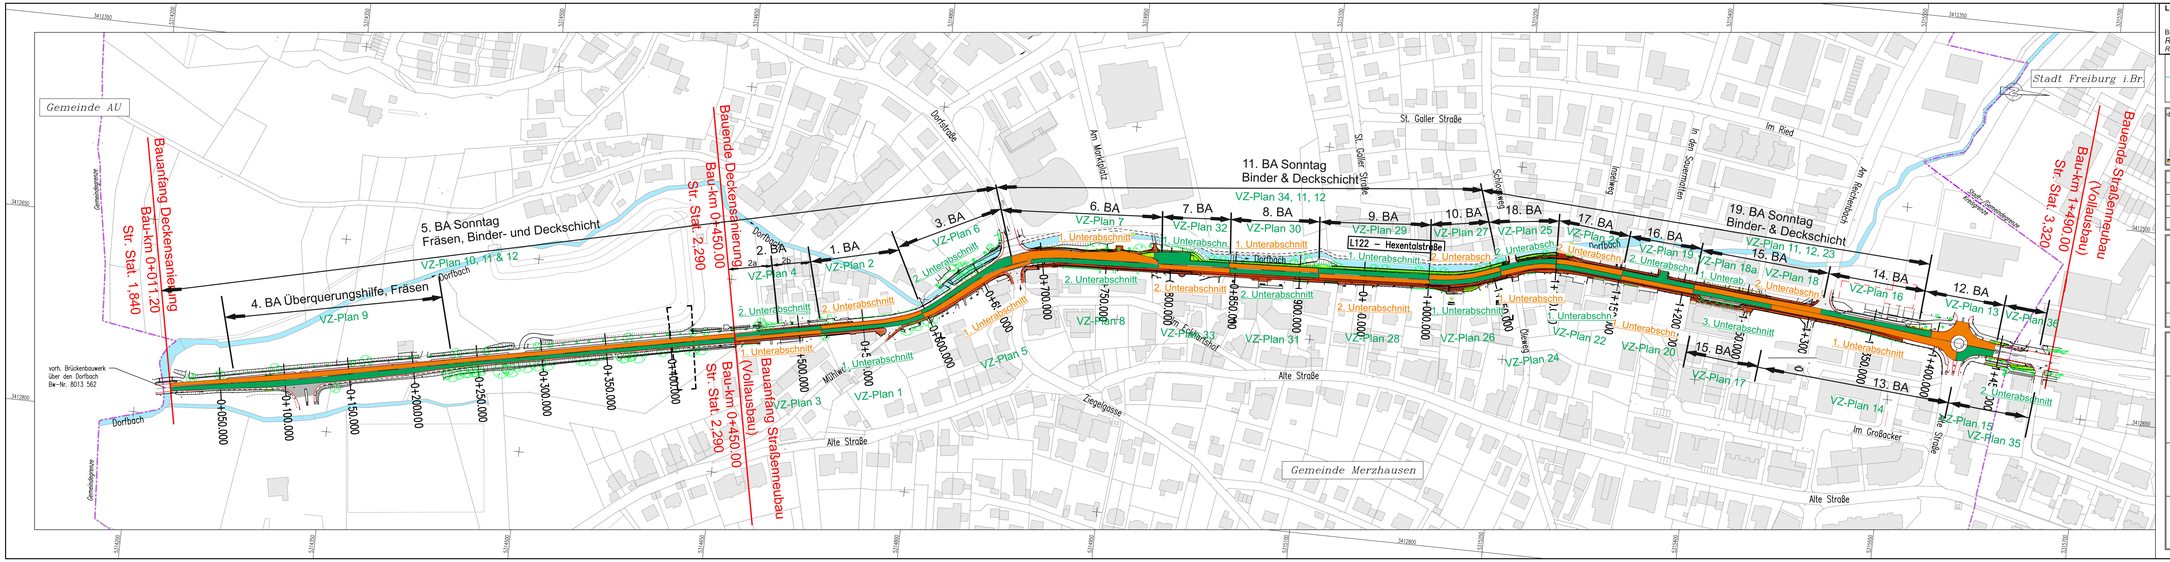

L122 - OD Merzhausen

Bauabschnitte und Verkehrszeichenpläne
Regierungspräsidium Freiburg
Ref. 47.1 bearb.: Han/Grumber 19.12.2017

Ingenieurbüro Vögele & Riepen GbR
Bötzinger Straße 13 ● D-79111 Freiburg
Fon: 0761 / 4 79 78-40 ● Fax: 0761 / 4 79 78-48
info@itp-freiburg.de ● www.itp-freiburg.de

Projekt-Nr.: 516 — Dateiname: Lageplan_L122.dwg

	Datum	Name
bearbeitet	15.07.2016	Morres
gezeichnet	15.07.2016	Uthell
geprüft	15.07.2016	RKiepen

Regierungspräsidium Freiburg

Nr.	Art der Änderung	Datum	Name

Projektnummer

	Straße	Jahr	Nr.

	von Netzknoten							nach Netzknoten							Station			
Anfangsstation	8	0	1	2	0	5	3	8	0	1	3	0	2	4		1	8	4	0
Endstation	8	0	1	2	0	5	3	8	0	1	3	0	2	4		3	3	2	0

Straßenbauverwaltung Baden-Württemberg
Straße: L 122
Nächster Ort: Merzhausen

Unterlage 3
Plan 1

	Datum	Zeichen
bearbeitet		
gezeichnet		
geprüft		

L 122 – OD Merzhausen

Verbesserung Fußgänger- und Radfahrerführung

Ausführungsplanung

Übersichtslageplan

Maßstab 1:1.500

Aufgestellt: Freiburg, den 15.07.2016
Regierungspräsidium Freiburg
Abteilung Straßenwesen und Verkehr
Ref. 44 Planung
gez. Dörr (DBR)

Genehmigt: Freiburg, den 15.07.2016
Regierungspräsidium Freiburg
Abteilung Straßenwesen und Verkehr
Ref. 44 Planung
gez. Kaiser (Ltd. BD)

0.39 qm

H:\Vestra\CADdaten\a7_516\Ausführungsplanung\Lageplan_L122.dwg