


### Ausbauquerschnitte

Fahrbahnneubau (~0+940)

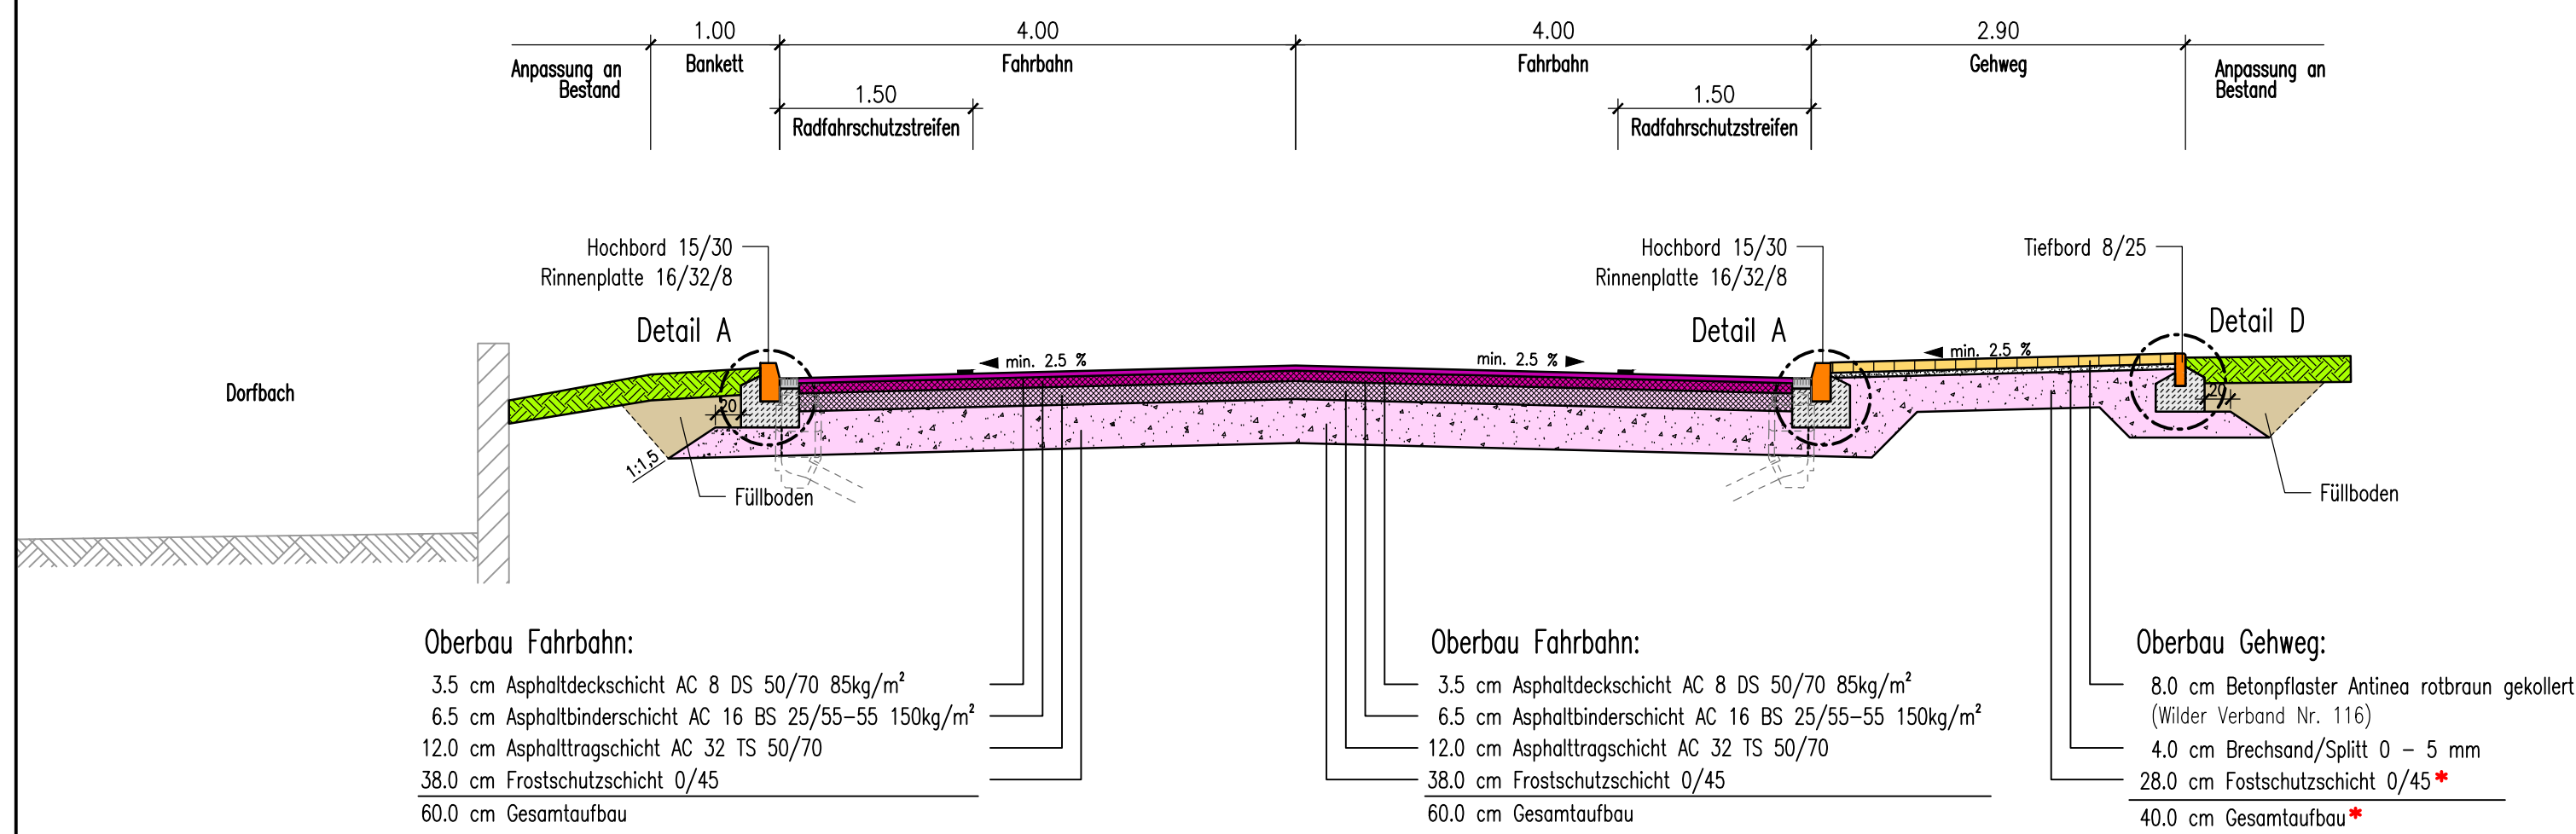


**Fahrbahnaufbau:**  
Gesamtfahrbahnaufbau nach RStO 12, Tafel Baden-Württemberg (ETV-SIB-BW Stand 2003) Belastungsklasse Bk3,2

\* in Überfahrtsbereichen wird die FSS um 10cm verstärkt

### Ausbauquerschnitte

Fahrbahnneubau (~1+090)

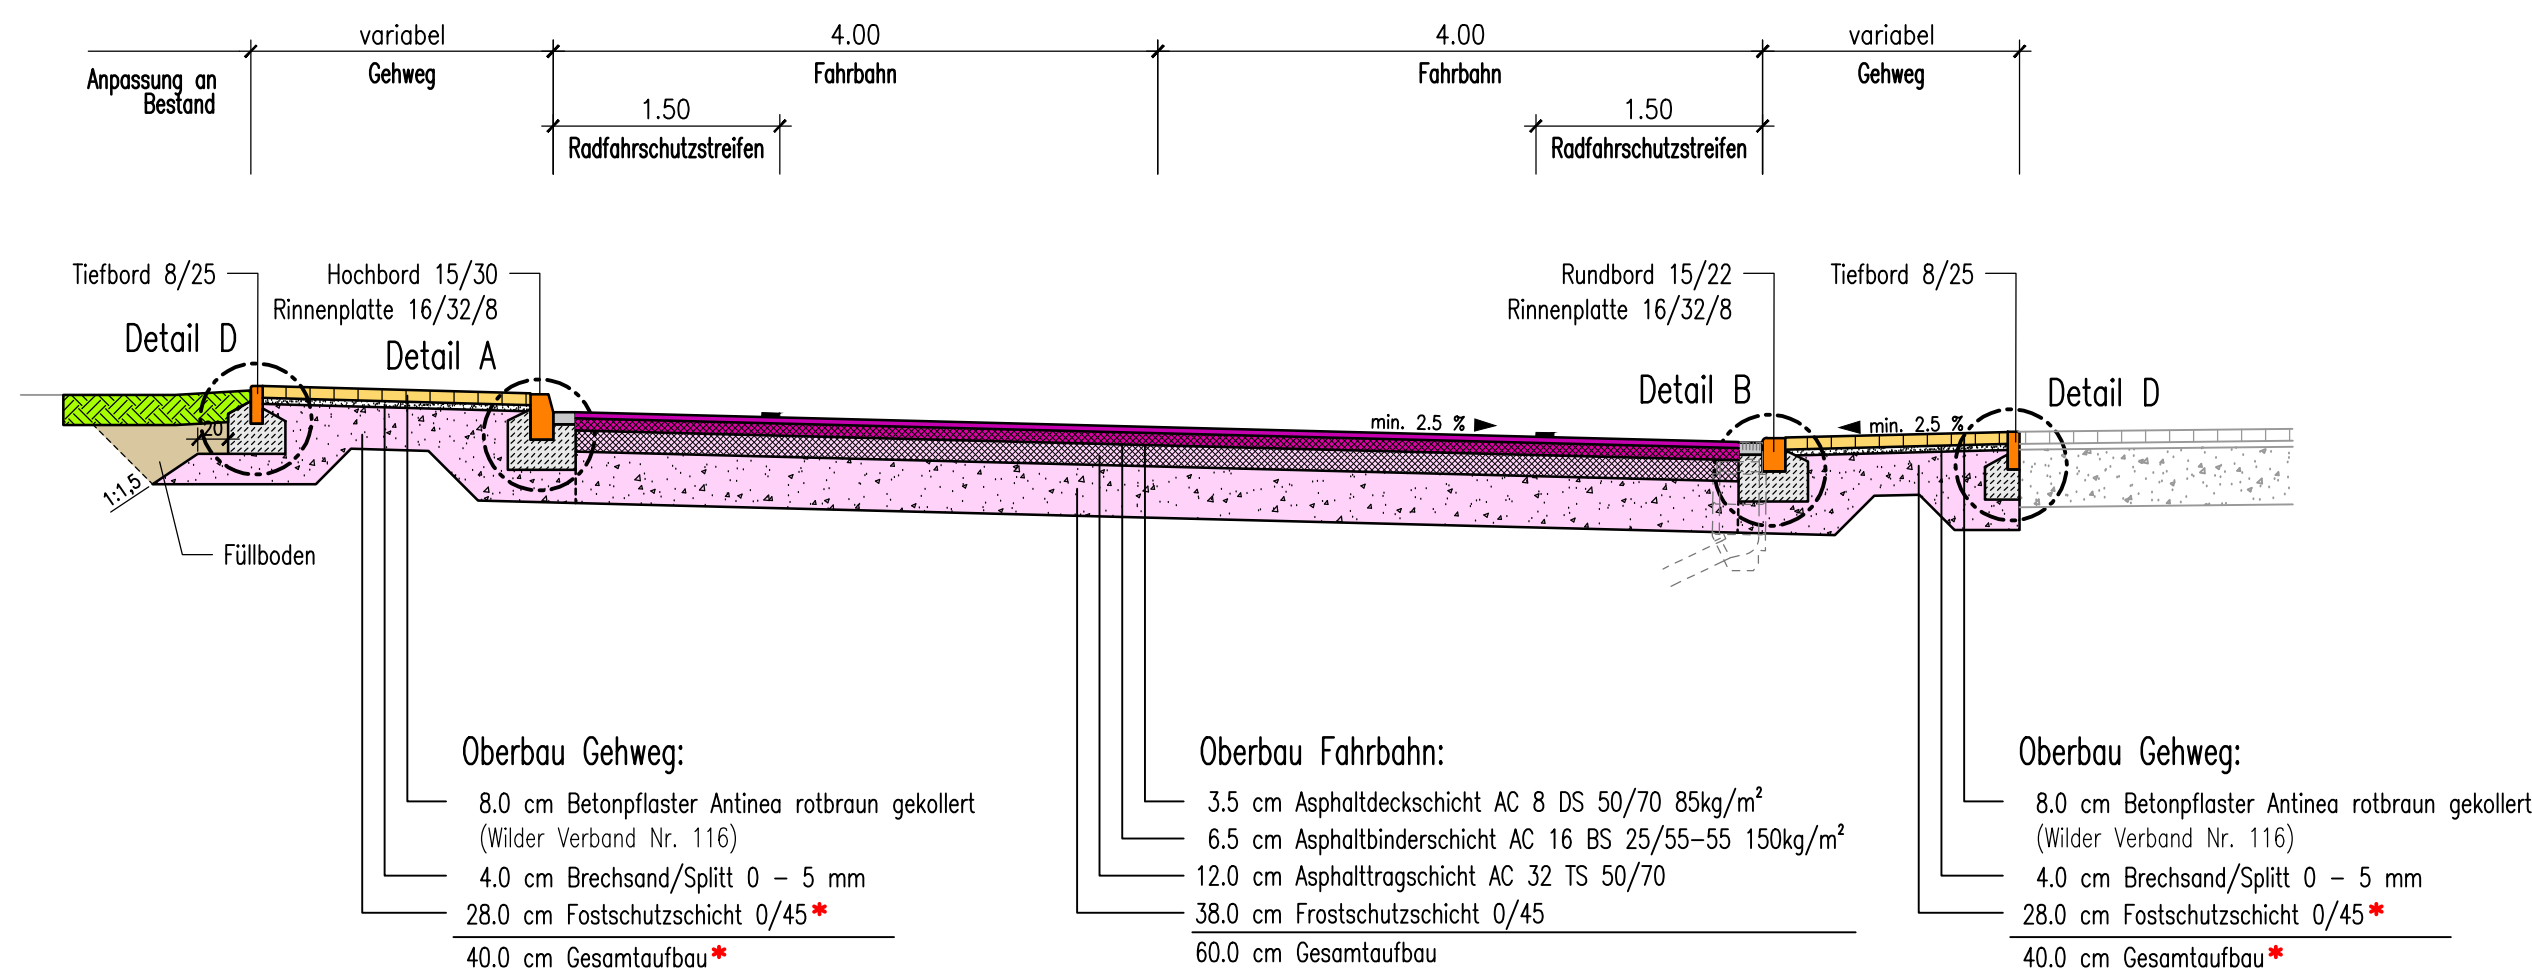


**Fahrbahnaufbau:**  
Gesamtfahrbahnaufbau nach RStO 12, Tafel Baden-Württemberg (ETV-SIB-BW Stand 2003) Belastungsklasse Bk3,2

\* in Überfahrtsbereichen wird die FSS um 10cm verstärkt


### Ausbauquerschnitte

Fahrbahnneubau mit Bushaltestelle (~0+760)

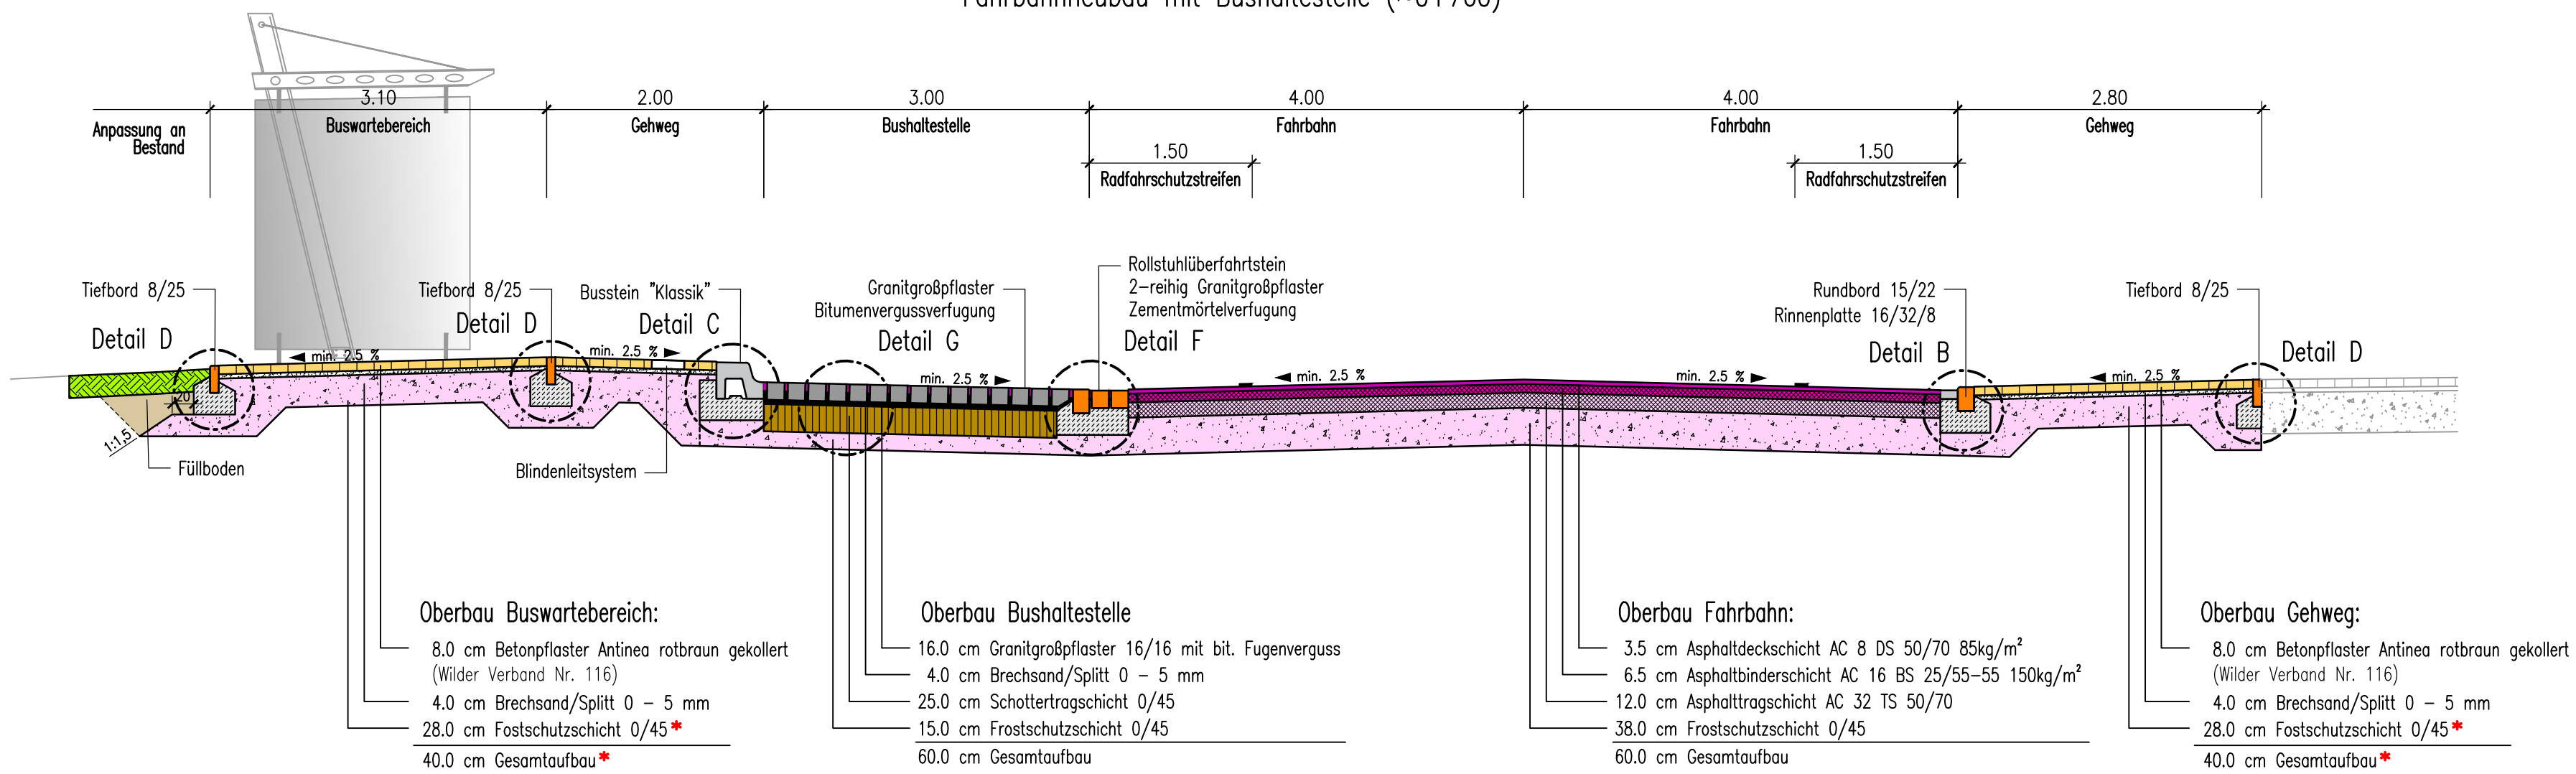

**Fahrbahnaufbau:**  
Gesamtfahrbahnaufbau nach RStO 12, Tafel Baden-Württemberg (ETV-SIB-BW Stand 2003) Belastungsklasse Bk3,2

\* in Überfahrtsbereichen wird die FSS um 10cm verstärkt

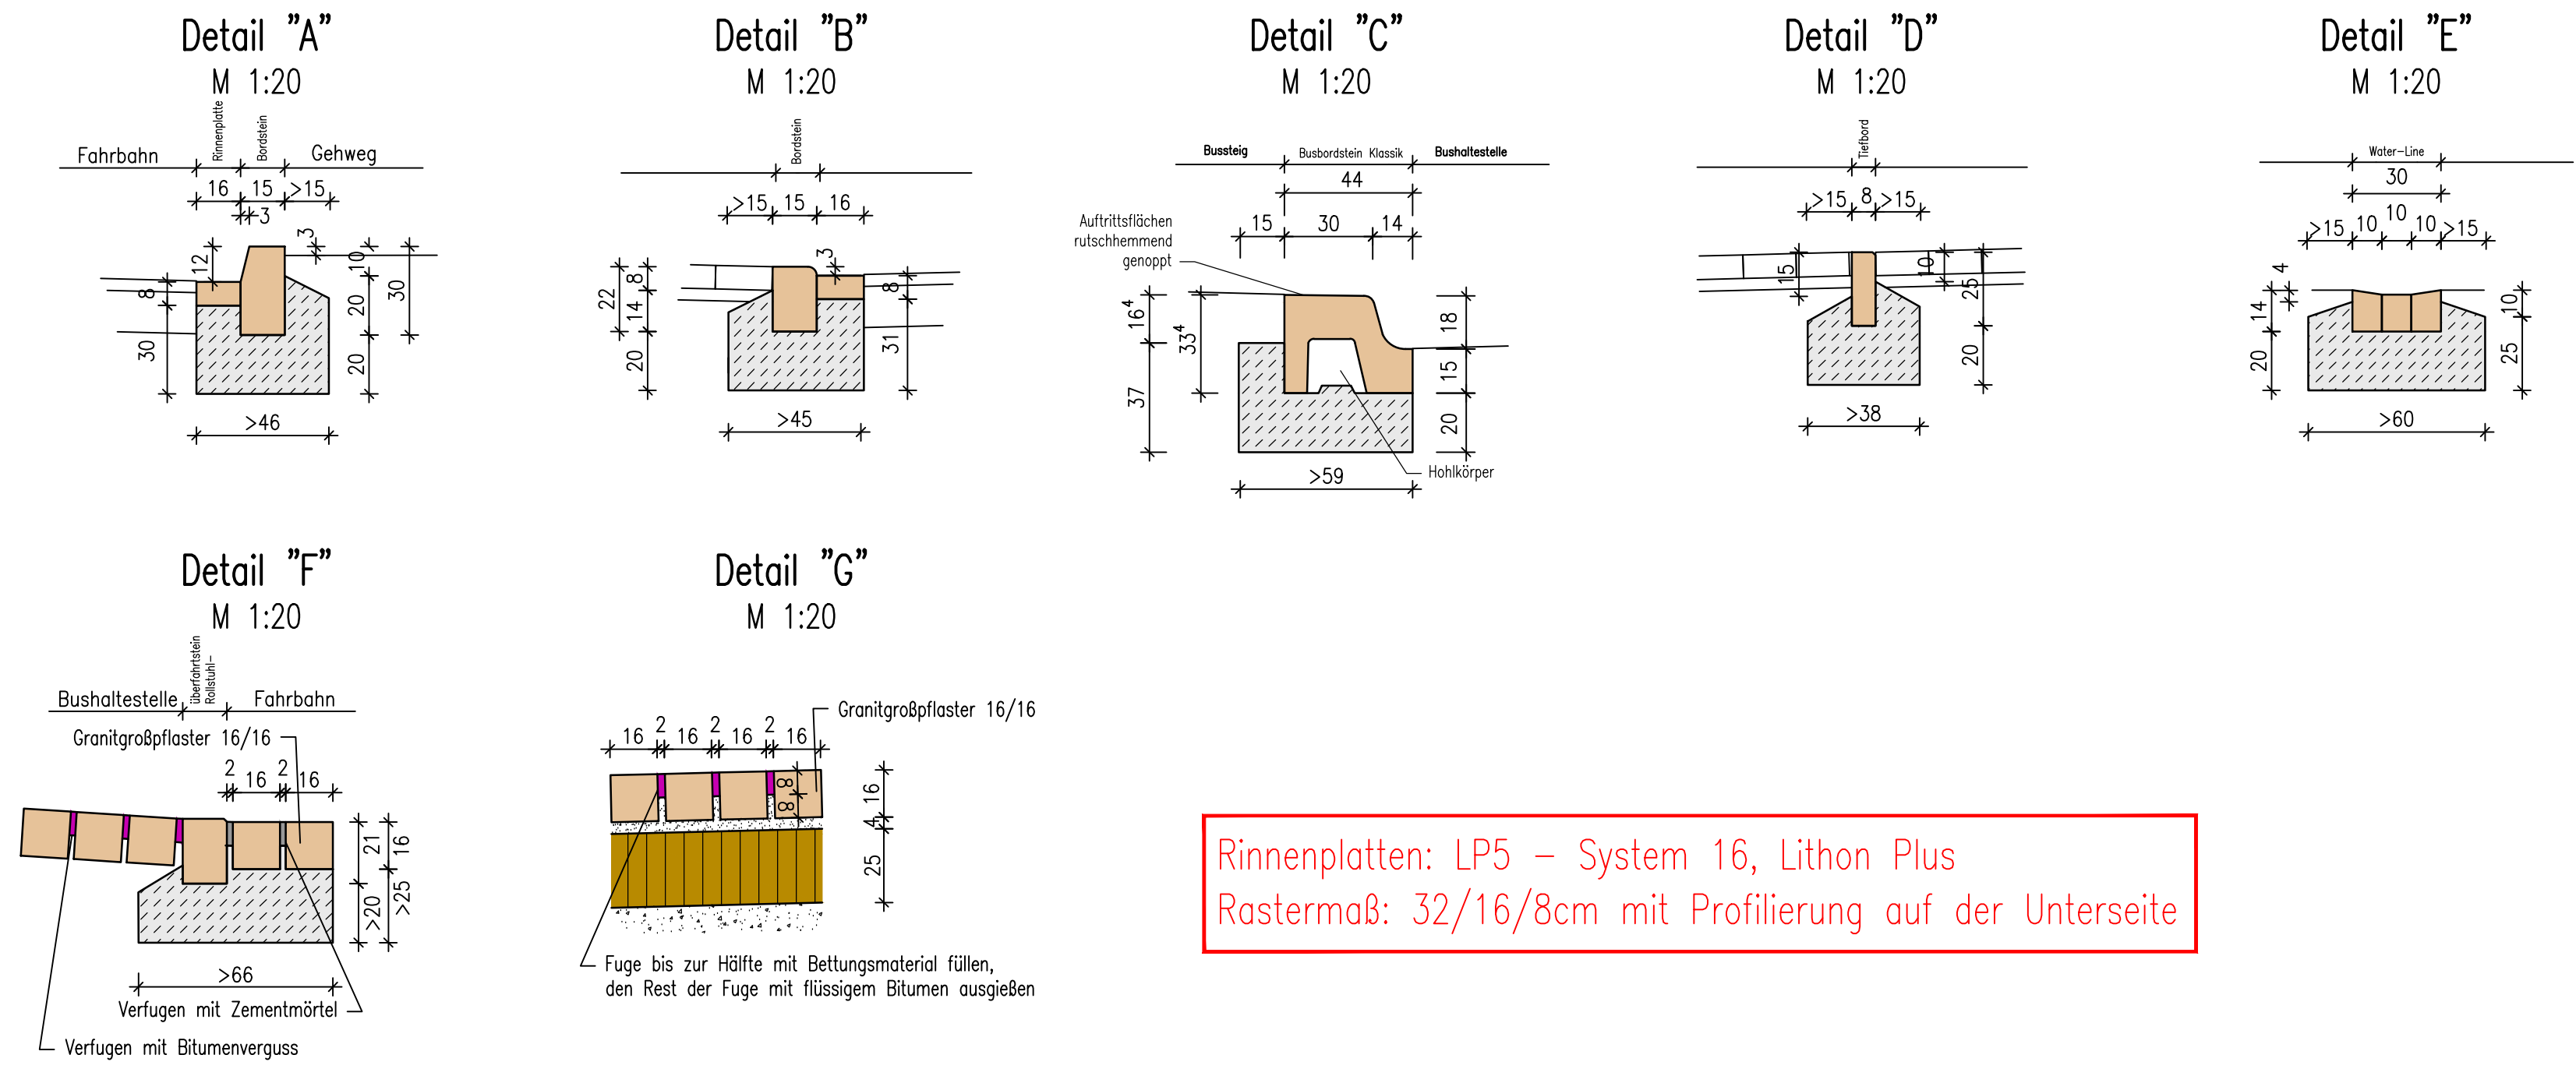


Rinnenplatten: LP5 - System 16, Lithon Plus  
Rastermaß: 32/16/8cm mit Profilierung auf der Unterseite

Am Krozinger Weg 13  
79189 Bad Krozingen  
Tel.: 0761 / 47978 - 60  
E-Mail: info@itp-gruppe.de  
Web: www.itp-gruppe.de

Projekt-Nr.: 516

Datenname: Regelquerschnitt.dwg

bearbeitet	13.05.2022	Köpfer
gezeichnet	13.05.2022	Köpfer
geprüft	13.05.2022	Vögele

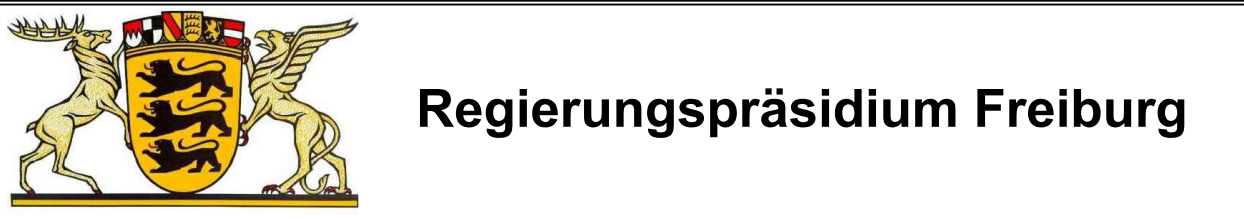

Nr.	Art der Änderung	Datum	Name

Projektnummer	Strasse	Jahr	Nr.

von Netzknoten	nach Netzknoten	Station
8 0 1 2 0 5 3	8 0 1 3 0 2 4	1 8 4 0
8 0 1 2 0 5 3	8 0 1 3 0 2 4	3 3 2 0

<b>Strassenbauverwaltung Baden-Württemberg</b> Strasse: L 122 Nächster Ort: Merzhausen	<b>Unterlage 14</b> <b>Plan 2</b> bearbeitet gezeichnet geprüft <b>Regelquerschnitt</b> Maßstab 1:50, 1:20
<b>L 122 — OD Merzhausen</b> Verbesserung Fußgänger- und Radfahrerführung <b>Ausführungsplanung</b>	<b>Regierungspräsidium Freiburg</b> Regierungspräsidium Freiburg Abteilung 4 – Mobilität, Verkehr, Straßen Ref. 47.1 – Straßenbau Nord gez. Issenmann
Aufgestellt: Freiburg, den 13.05.2022 Regierungspräsidium Freiburg Abteilung 4 – Mobilität, Verkehr, Straßen Ref. 47.1 – Straßenbau Nord gez. Kunz	Genehmigt: Freiburg, den 13.05.2022 Regierungspräsidium Freiburg Abteilung 4 – Mobilität, Verkehr, Straßen Ref. 47.1 – Straßenbau Nord gez. Kunz