



Fahrbahndeckensanierung (~0+200)

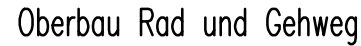

Fahrbahnneubau (~0+480)




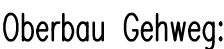


Fahrbahnneubau mit Bushaltestelle und Parkplatz (~0+800)



Fahrbahnaufbau:
Gesamtfahrbahnaufbau nach RStO 12, Tafel Baden-Württemberg
(ETV-StB-BW Stand 2003) Belastungsklasse Bk3,2

* in Überfahrtsbereichen wird die FSS um 10cm verstärkt

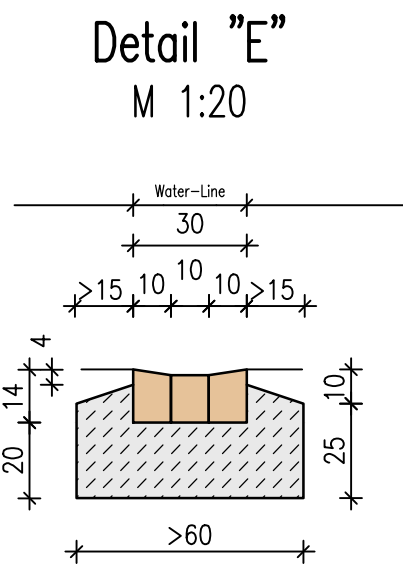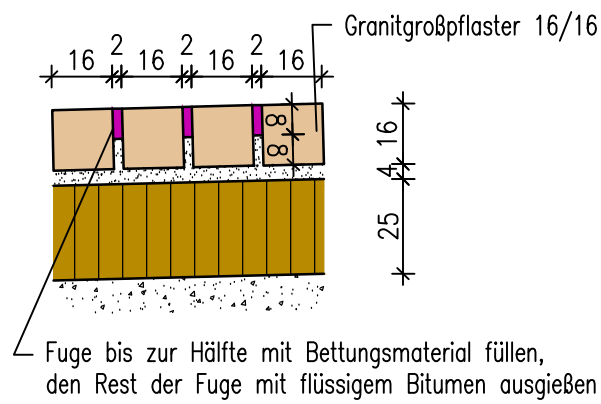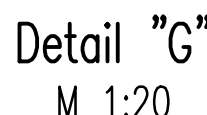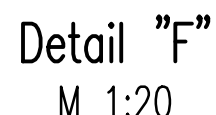

Regierungspräsidium Freiburg

Nr.	Art der Änderung	Datum	Name

Projektnummer							Straße				Jahr		Nr.							
	von Netzknoten						nach Netzknoten						Station							
Anfangsstation	8	0	1	2	0	5	3		8	0	1	3	0	2	4		1	8	4	0
Endstation	8	0	1	2	0	5	3		8	0	1	3	0	2	4		3	3	2	0

Strassenbauverwaltung Baden-Württemberg Strasse: L 122 Nächster Ort: Merzhausen		Unterlage 14 Plan 1	
L 122 – OD Merzhausen Verbesserung Fußgänger– und Radfahrerführung Ausführungsplanung		bearbeitet	Datum
		gezeichnet	
		geprüft	
		Regelquerschnitt Maßstab 1:50, 1:20	
Aufgestellt: Freiburg, den 13.05.2022 Regierungspräsidium Freiburg Abteilung 4 – Mobilität, Verkehr, Straßen Ref. 47.1 – Straßenbau Nord gez. Issenmann		Genehmigt: Freiburg, den 13.05.2022 Regierungspräsidium Freiburg Abteilung 4 – Mobilität, Verkehr, Straßen Ref. 47.1 – Straßenbau Nord gez. Kunz	