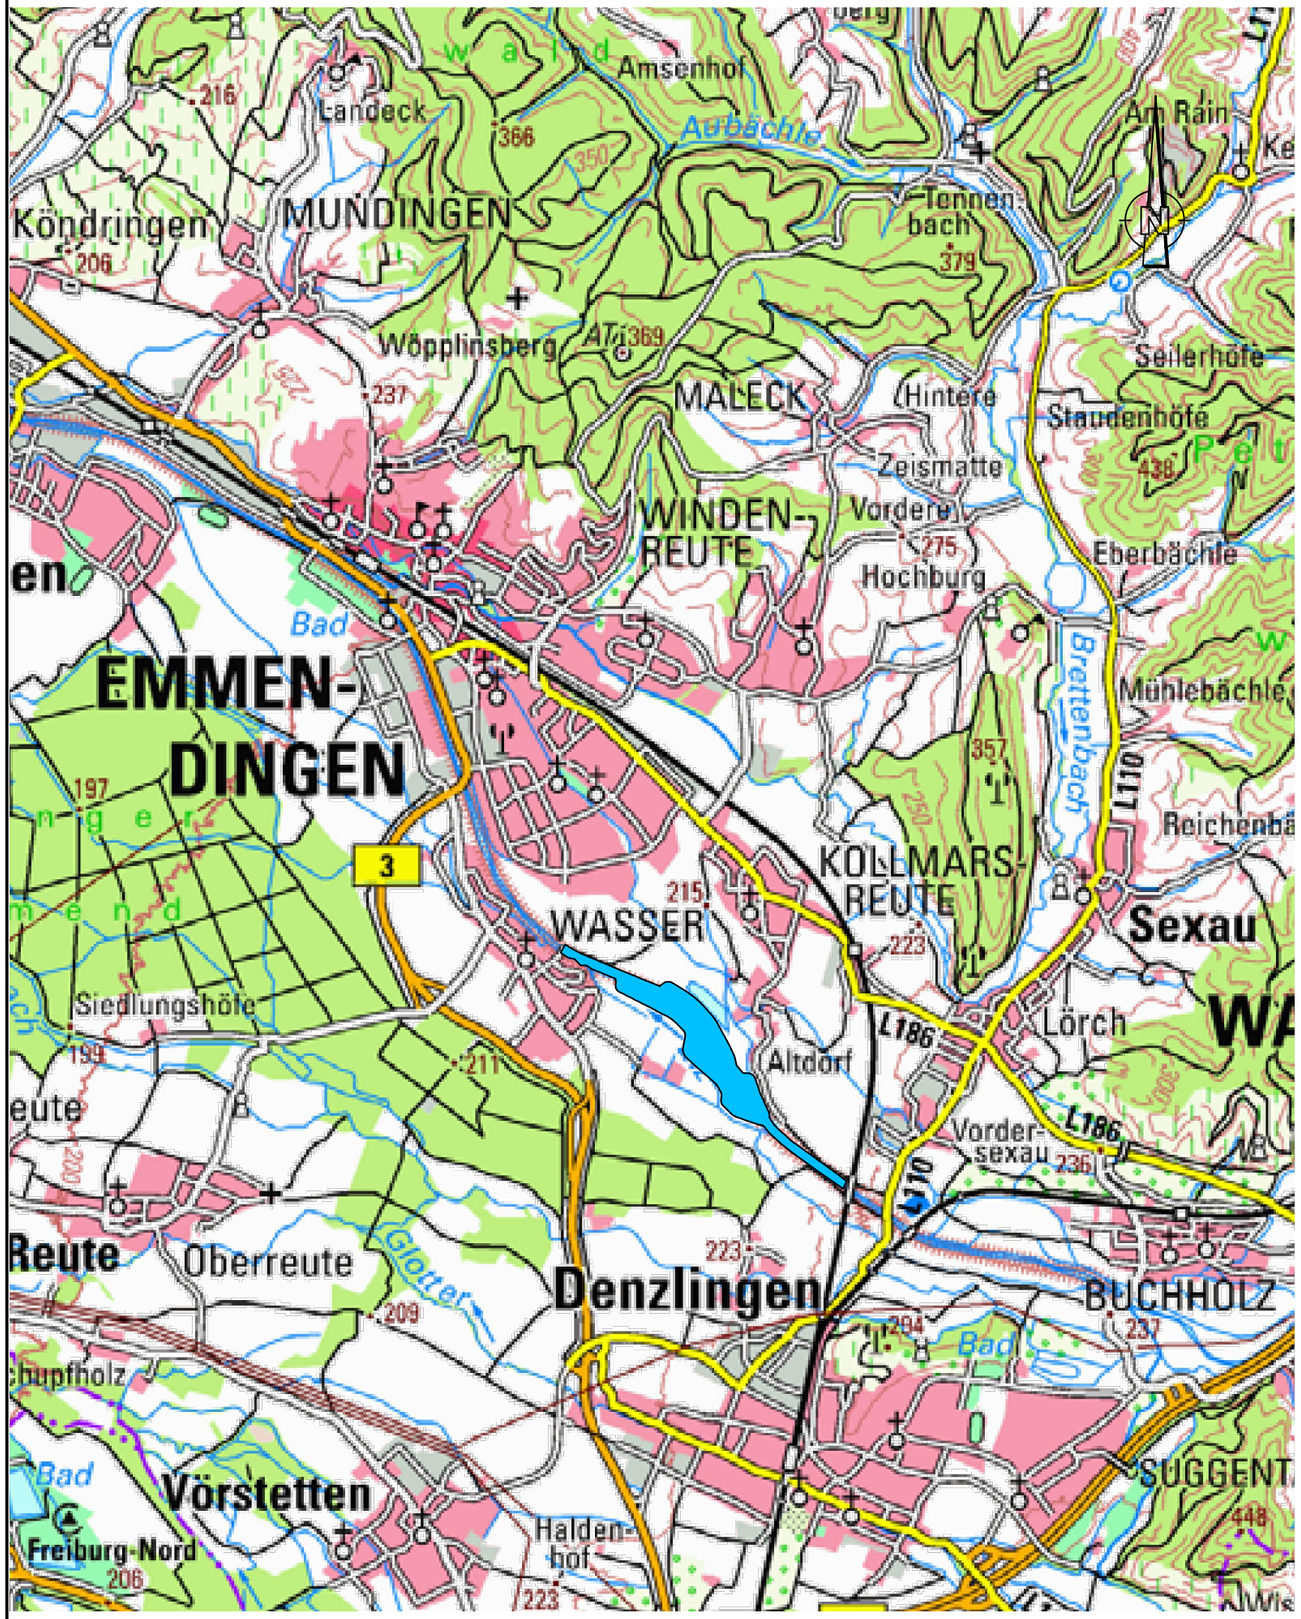


Auftraggeber:

Regierungspräsidium Freiburg
Abteilung 5, Referat 53.1
Bissierstraße 7
79114 Freiburg i. Brsg.
E-mail: abteilung5@rpf.bwl.de
Internet: www.rp.baden-wuerttemberg.de/rpf

Projektbeteiligte:

Stadt Emmendingen
Rathaus Emmendingen
Landvogtei 10
79312 Emmendingen
Fon +49 7641 452-0
Mail stadt@emmendingen.de

Gemeinde Denzlingen
Hauptstraße 110
D-79211 Denzlingen
Fon +49 (7666) 611-0
Mail gemeinde@denzlingen.de

Planverfasser:

FICHTNER
Water & Transportation GmbH
Linnéstraße 5 - 79110 Freiburg
Tel.: +49-761-88505-0
Fax: +49-761-88505-22
E-mail: info@fwt.fichtner.de
Internet: www.fwt.fichtner.de

UNGER ingenieure
Ingenieurgesellschaft mbH
Colombistraße 17 - 79098 Freiburg
Tel.: +49-761-68009-0
E-mail: fr@unger-ingenieure.de
Internet: www.unger-ingenieure.de

Bauobjekt:

Dammrückverlegung, Revitalisierung und Strukturverbesserung der Elz bei Emmendingen - Wasser

Gewerk: Wasserbau

Planinhalt: Übersichtskarte

Leistungsphase: Vorplanung

Zeichnungs-Nr.:	20256_vp_R_01_01		Datum	Name
Plan-Nr.:	1.1	bearbeitet	Mai 2021	Busselmann
Maßstab:	unmaßstäblich	gezeichnet	Mai 2021	Schmidt
Projekt-Nr.:	612-2348	geprüft	Mai 2021	Schadwinkel

Der Inhalt dieses Dokumentes ist ausschließlich für den Auftraggeber der ARGE FWT/UI und andere vertraglich vereinbarte Empfänger bestimmt. Er darf nur mit Zustimmung des Auftraggebers ganz oder auszugsweise und ohne Gewähr Dritten zugänglich gemacht werden. Die ARGE FWT/UI haftet gegenüber Dritten nicht für die Vollständigkeit und Richtigkeit der enthaltenen Informationen.