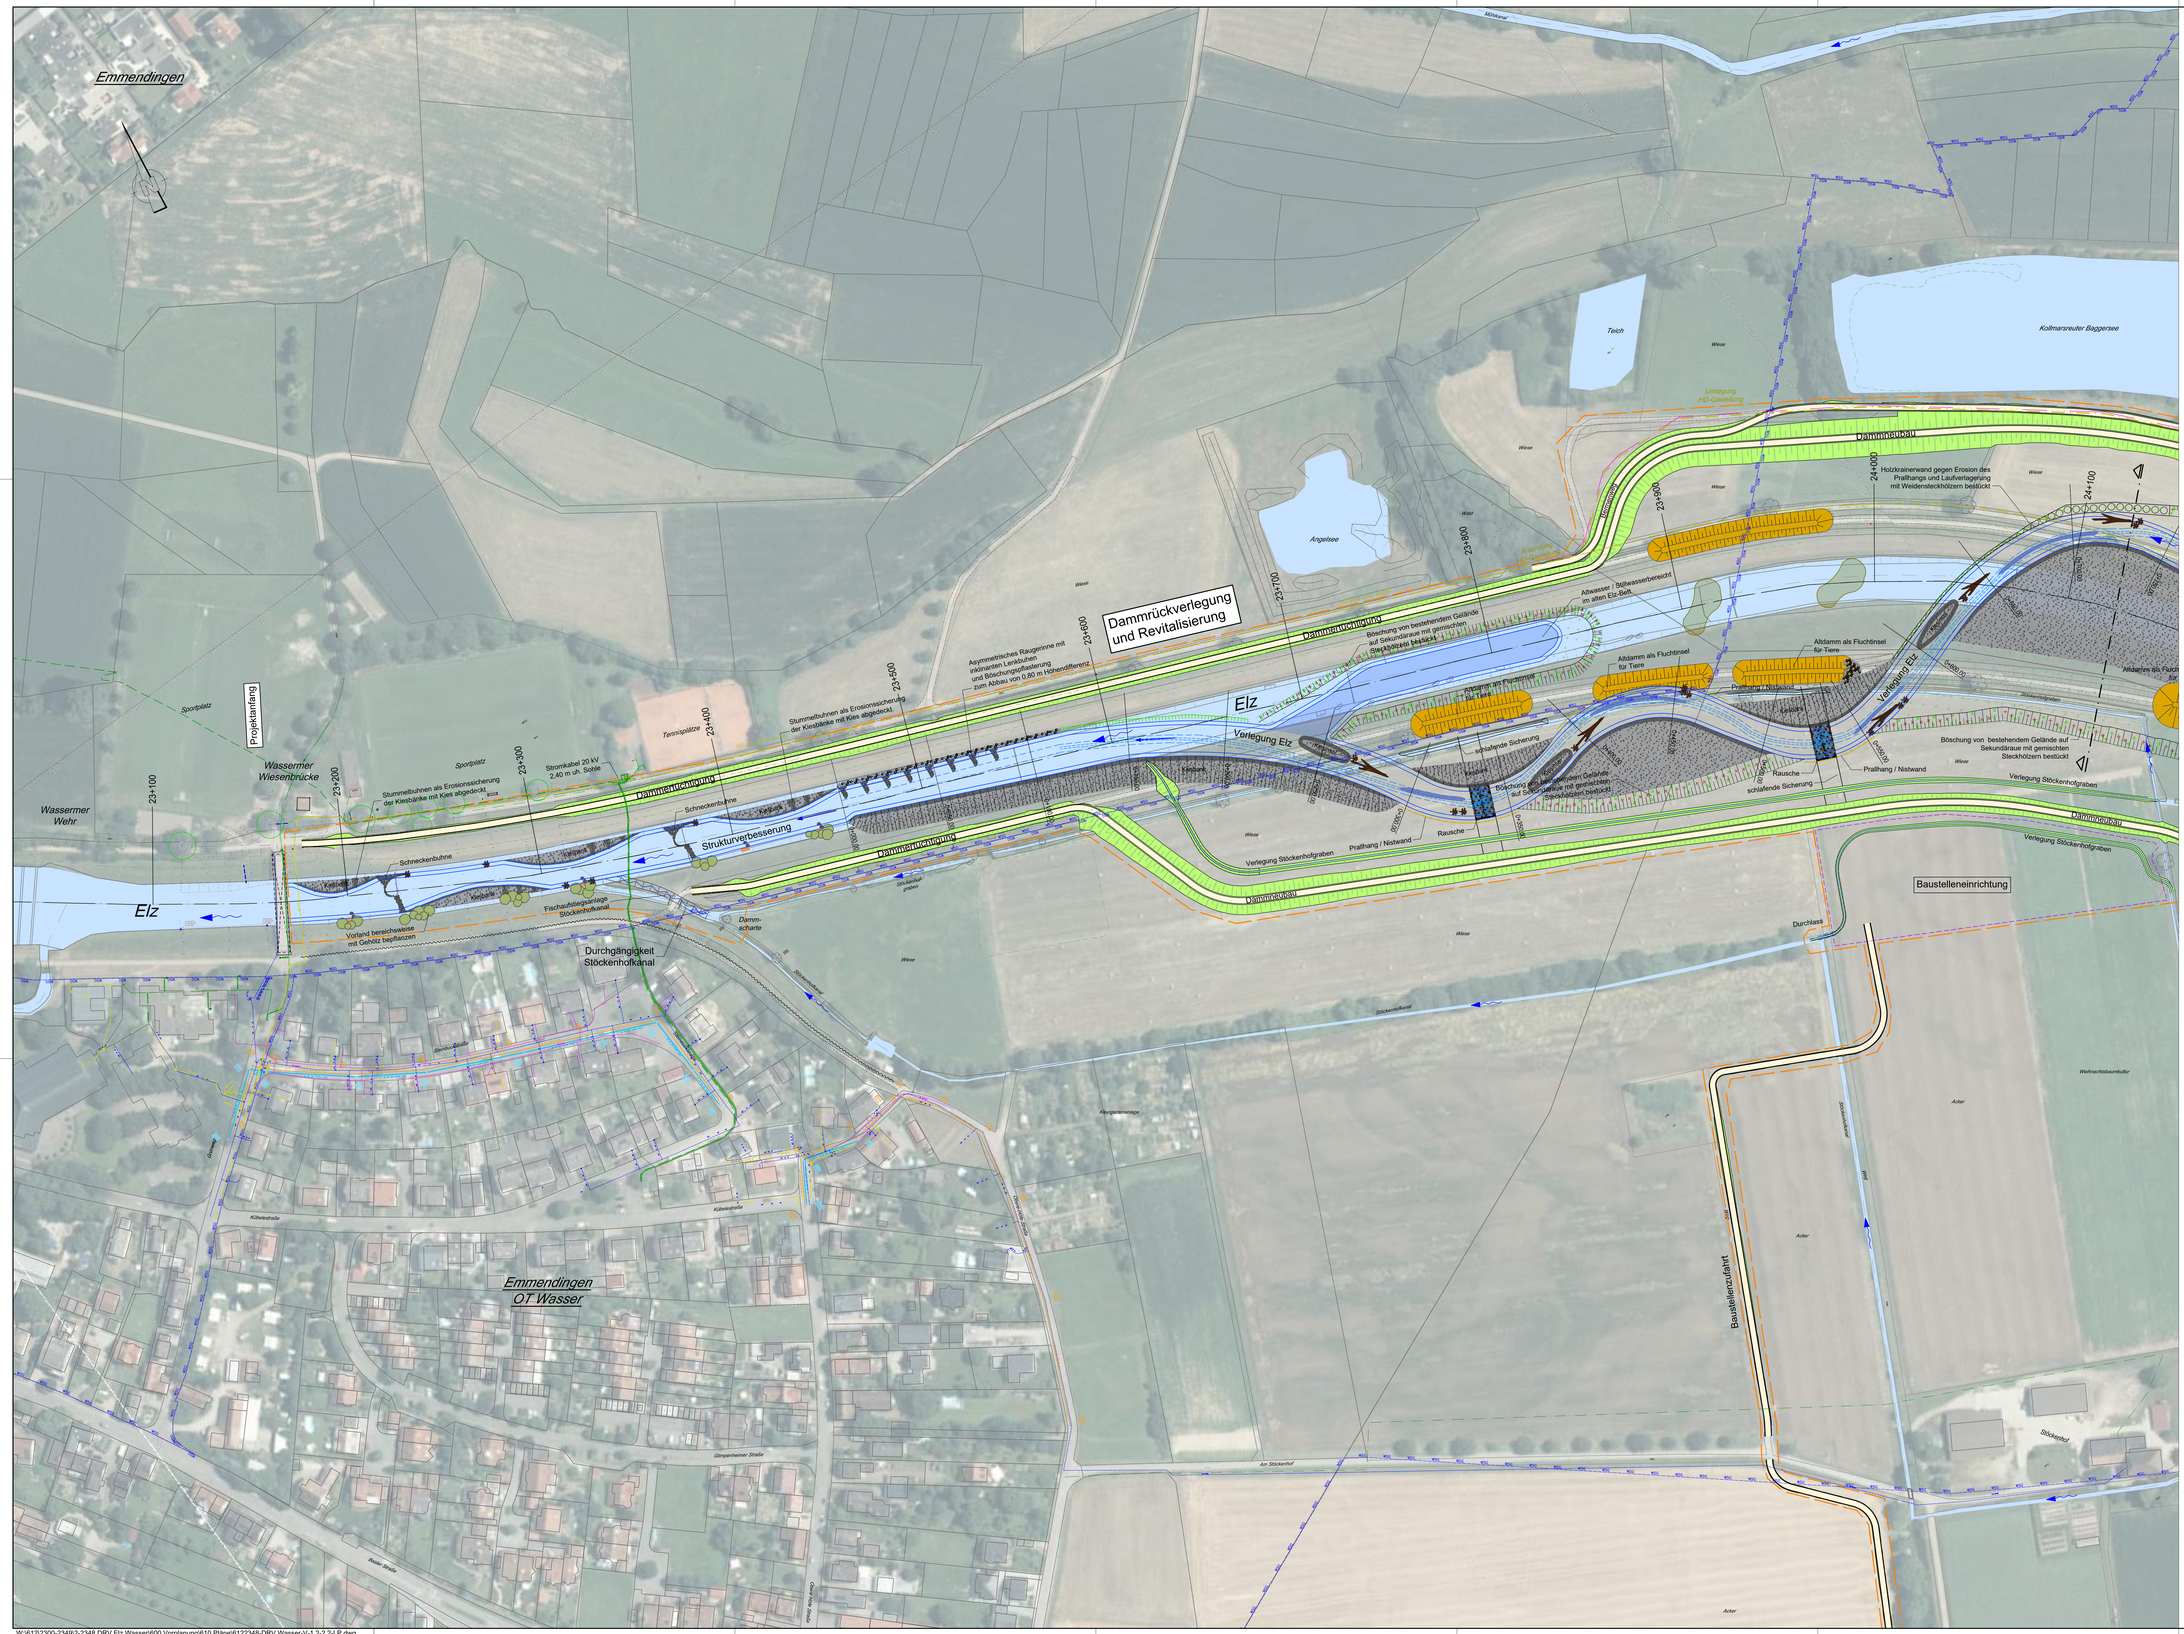


Legende:

Bestand

Ver-/Entsorgungsleitungen
- Schmutzwasserkanal
- Regenwasserkanal
- Hochdruckgasleitung
- Gasleitung
- Strom Mittelspannung (MS)
- Strom Niederspannung (NS)
- Trinkwasserleitung

Schutzgebiete
- Biotop
- Artenschutzgebiet
- Trinkwasserschutzgebiet

Sonstiges
- Baum, Du > 30 cm
- Kampfmittelverdachtsflächen

Planung

Gewässermaßnahmen
- überströmter Kies
- nicht überströmter Kies (MW)
- Rausche/Schnelle
- Niedrigwasserrinne mit Entfestigung der Sohle
- Fließrinne (Tiefrinne)
- Kolk
- Altwasser
- Totholz Raubaum
- Baumstümpfe
- Gemischte Steckhölzer
- Weidenspreitlagen
- Holzkrainerwand
- Prallhang / Nistwand
- Sekundäraue
- Überströmte Buhne
- Böschungspflasterung
- Bestehende Insel
- Kiesinsel
- Altdamminsel

Dammmaßnahmen
- geplanter Damm
- Asphalt
- Forstmischung
- Schotterrasen
- Bankett
- Böschungen
- Grünflächen
- Fließgewässer
- Baufeldgrenze
- Baustelleneinrichtung

Sonstiges
- 25+350.00 Elz - km Stationierung

Planungsgrundlagen		
Inhalt	Quelle	Stand
Kataster	Büro Markstein	04.12.2019
Luftbild	RP Freiburg	Januar 2020

Geografischer Bezug	
Lagebezugssystem:	ETRS89/UTM
Höhenreferenzsystem: Höhenstatus:	Deutsches Haupthöhennetz (DHHN2016) NHN HST 170

1: 2.500
0 25 50 100 150 250m



Auftraggeber:
Regierungspräsidium Freiburg
Abteilung 5, Referat 53.1
Bertoldstraße 43
79098 Freiburg i. Brsg.
E-mail: abteilung5@rpf.bwl.de
Internet: www.rp.baden-wuerttemberg.de/rpf

Projektbeteiligte:
Stadt Emmendingen
Rathaus Emmendingen
Landvogtei 10
79312 Emmendingen
Fon +49 7641 452-0
Mail stadt@emmendingen.de

Gemeinde Denzlingen
Hauptstraße 110
D-79211 Denzlingen
Fon +49 (7666) 611-0
Mail gemeinde@denzlingen.de

Planverfasser:
FICHTNER
Water & Transportation GmbH
Linnéstraße 5 · 79110 Freiburg
Tel.: +49-761-88505-0
Fax: +49-761-88505-22
E-mail: info@fwt.fichtner.de
Internet: www.fwt.fichtner.de

UNGER ingenieure
Ingenieurgesellschaft mbH
Colombistraße 17 · 79098 Freiburg
Tel.: +49-761-68009-0
E-mail: fr@unger-ingenieure.de
Internet: www.unger-ingenieure.de

Bauobjekt: Dammrückverlegung, Revitalisierung und Strukturverbesserung der Elz bei Emmendingen - Wasser		Gewerk:	Wasserbau
		Planinhalt:	Lageplan Teil 1 Elz-km 23+150 bis 24+100
		Leistungsphase:	Vorplanung

Zeichnungs-Nr.:	20256_vp_R_02_02	Datum	Name
Plan-Nr.:	2.1	bearbeitet	Mai 2021 Busselmann
Maßstab:	1: 1.000	gezeichnet	Mai 2021 Schmidt
Projekt-Nr.:	612-2348	geprüft	Mai 2021 Schadwinkel

Der Inhalt dieses Dokumentes ist ausschließlich für den Auftraggeber der ARGE FWT/U/I und andere vertraglich vereinbarte Empfänger bestimmt. Er darf nur mit Zustimmung des Auftraggebers ganz oder auszugsweise und ohne Gewähr Dritten zugänglich gemacht werden. Die ARGE FWT/U/I haftet gegenüber Dritten nicht für die Vollständigkeit und Richtigkeit der enthaltenen Informationen.