

Regelquerprofil 1
Elz-km 24+770

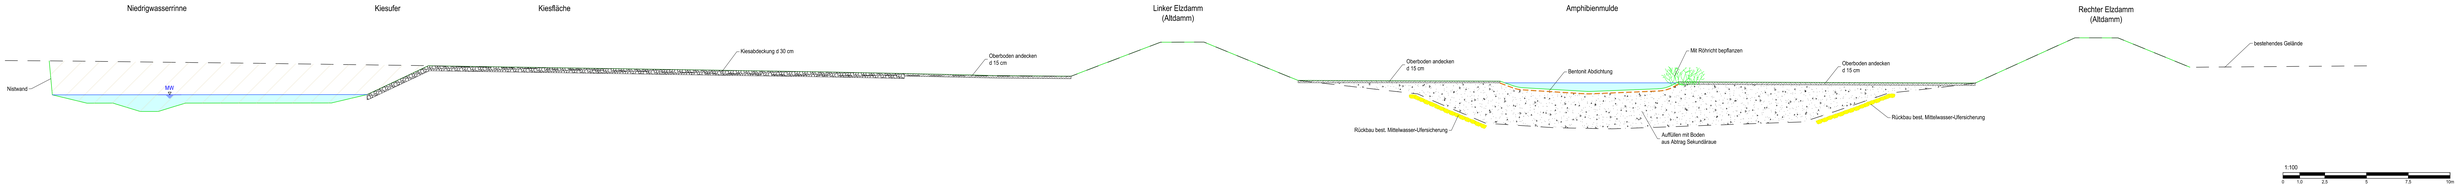

Regelquerprofil 2
Elz-km 24+125

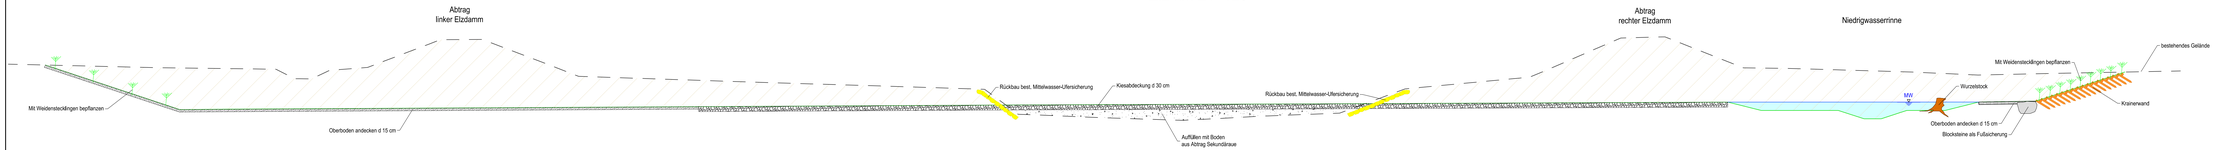

Auftraggeber:	Regierungspräsidium Freiburg Abteilung 5, Referat 53.1 Bissierstraße 7 79114 Freiburg i. Brsg. E-mail: abteilung5@rpf.bwl.de Internet: www.rp.baden-wuerttemberg.de/rpf
Projektbeteiligte:	Stadt Emmendingen Rathaus Emmendingen Landvogtei 10 79312 Emmendingen Fon: +49 7641 452-0 Mail: elze@emmendingen.de Gemeinde Denzlingen Hauptstraße 110 D-79211 Denzlingen Fon: +49 (7666) 611-0 Mail: gemeinde@denzlingen.de
Planverfasser:	FICHTNER Water & Transportation GmbH Lindenstraße 5 – 79110 Freiburg Tel.: +49-761-88505-0 Fax: +49-761-88505-22 E-mail: info@fwt.fichtner.de Internet: www.fwt.fichtner.de UNGER ingenieure Ingenieurgesellschaft mbH Copernikusstraße 17 – 79098 Freiburg Tel.: +49-761-69309-0 E-mail: ft@unger-ingenieure.de Internet: www.unger-ingenieure.de
Bauobjekt:	Dammrückverlegung, Revitalisierung und Strukturverbesserung der Elz bei Emmendingen - Wasser
Gewerk:	Wasserbau
Planinhalt:	Regelquerprofile 1 und 2 Revitalisierung Variante 3
Leistungsphase:	Vorplanung

Zeichnungs-Nr.:	20256_vp_R-V3_04_01		Datum	Name
Plan-Nr.:	4.1	bearbeitet	Mai 2021	LN,GS
Maßstab:	1 : 100	gezeichnet	Mai 2021	LN,IS
Projekt-Nr.:	612-2348	geprüft	Mai 2021	GS

Der Inhalt dieses Dokumentes ist ausschließlich für den Auftraggeber der ARGE FWT,UI und andere vertraglich vereinbarte Empfänger bestimmt. Er darf nur mit Zustimmung des Auftraggebers ganz oder auszugsweise und ohne Gewähr Dritten zugänglich gemacht werden. Die ARGE FWT,UI haftet gegenüber Dritten nicht für die Vollständigkeit und Richtigkeit der enthaltenen Informationen.