
Regelprofil Ertüchtigung Elzdamm rechtsseitig

Elzkilometer ca. 23+160 bis 23+850

M 1: 50

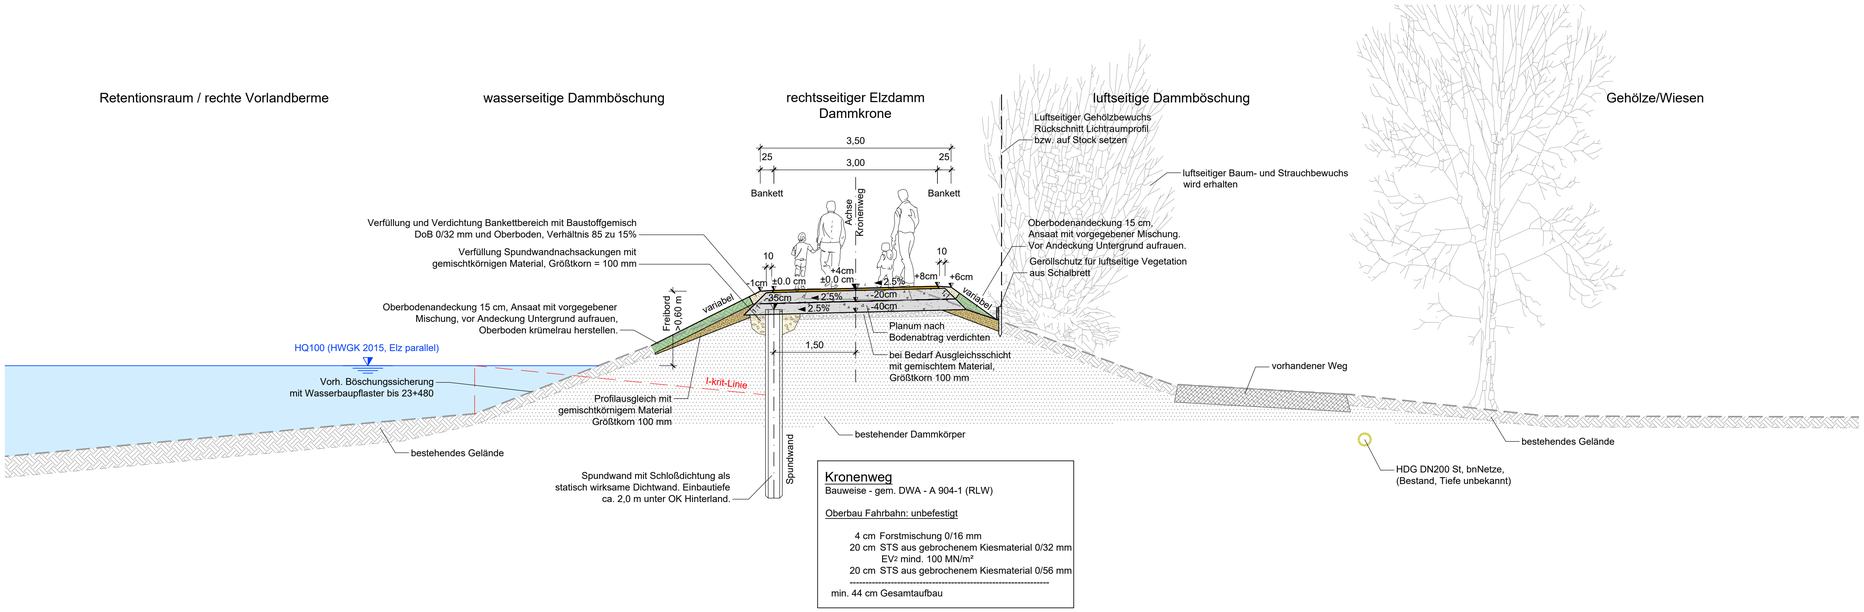

Kronenweg
Bauweise - gem. DWA - A 904-1 (RLW)

Oberbau Fahrbahn: unbefestigt


4 cm Forstmischung 0/16 mm
20 cm STS aus gebrochenem Kiesmaterial 0/32 mm
EV₂ mind. 100 MN/m²
20 cm STS aus gebrochenem Kiesmaterial 0/56 mm
---
min. 44 cm Gesamtaufbau

Regelprofil Neubau Elzdamm rechtsseitig

Elzkilometer ca. 23+850 bis 23+950

M 1: 50

1:50
0 0.5 1.0 1.5 2.0 2.5 5,0m

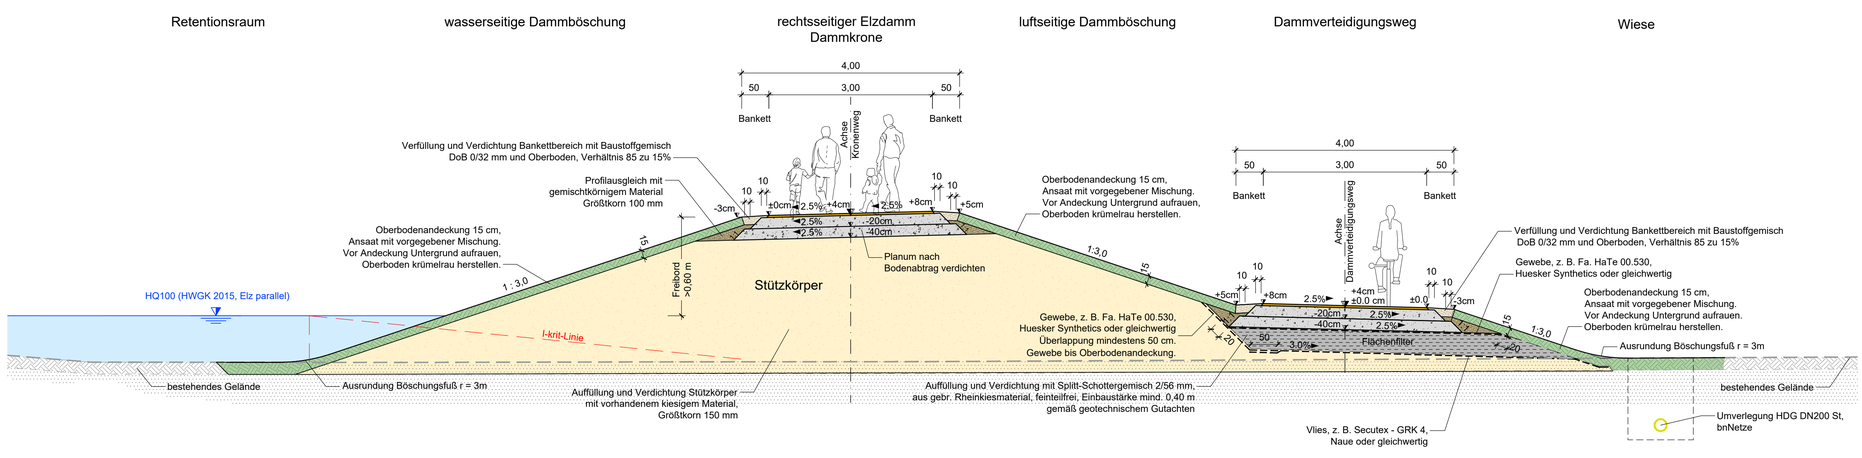

Kronenweg
Bauweise - gem. DWA - A 904-1 (RLW)

Oberbau Fahrbahn: unbefestigt

4 cm Forstmischung 0/16 mm
20 cm STS aus gebrochenem Kiesmaterial 0/32 mm
EV₂ mind. 100 MN/m²
20 cm STS aus gebrochenem Kiesmaterial 0/56 mm
---
min. 44 cm Gesamtaufbau

Hinweis Dammhöhe:
Die geplante Dammhöhe entspricht der vorhandenen Dammhöhe des parallel versetzen Dammes im Bestand.

Dammverteidigungsweg
Bauweise - gem. DWA - A 904-1 (RLW)

Oberbau Fahrbahn: unbefestigt

4 cm Forstmischung 0/16 mm
20 cm STS aus gebrochenem Kiesmaterial 0/32 mm
EV₂ mind. 100 MN/m²
20 cm STS aus gebrochenem Kiesmaterial 0/56 mm
---
min. 44 cm Gesamtaufbau

Datenquellen:
Katasterdaten: RP Freiburg
Datum: März 2020

Vermessung: Büro Markstein
Datum: März 2019

Lagesystem: ETRS89/UTM
Höhensystem: DHHN 2016
HST 170

Auftraggeber:
Regierungspräsidium Freiburg
Abteilung 5, Referat 53.1
Bissierstraße 7
79114 Freiburg i. Brsg.
E-mail: abteilung5@rpf.bwl.de
Internet: www.rp.baden-wuerttemberg.de/rpf

Projektbeteiligte:

Stadt Emmendingen
Rathaus Emmendingen
Landvogtei 10
79312 Emmendingen
Fon +49 7641 452-0
Mail stadt@emmendingen.de

Gemeinde Denzlingen
Hauptstraße 110
D-79211 Denzlingen
Fon +49 (7666) 611-0
Mail gemeinde@denzlingen.de

Planverfasser:

FICHTNER
Water & Transportation GmbH
Linnéstraße 5 - 79110 Freiburg
Tel.: +49-761-88505-0
Fax: +49-761-88505-22
E-mail: info@fwt.fichtner.de
Internet: www.fwt.fichtner.de

UNGER ingenieure
Ingenieurgesellschaft mbH
Colombistraße 17 - 79098 Freiburg
Tel.: +49-761-68009-0
E-mail: fr@unger-ingenieure.de
Internet: www.unger-ingenieure.de

Bauobjekt:
Dammrückverlegung, Revitalisierung und Srtukturverbeserung der Elz bei Emmendingen - Wasser

Gewerk: Wasserbau

Planinhalt: Regelprofile Damm rechtsseitig Km 23+160 bis 23+950

Leistungsphase: Vorplanung

Zeichnungs-Nr.:	20256_vp_R_04_02		Datum	Name
Plan-Nr.:	4.3	bearbeitet	Mai 2021	Busselmann
Maßstab:	1: 50	gezeichnet	Mai 2021	Schmidt
Projekt-Nr.:	612-2348	geprüft	Mai 2021	Schadwinkel

Der Inhalt dieses Dokumentes ist ausschließlich für den Auftraggeber der ARGE FWT/UI und andere vertraglich vereinbarte Empfänger bestimmt. Er darf nur mit Zustimmung des Auftraggebers ganz oder auszugsweise und ohne Gewähr Dritten zugänglich gemacht werden. Die ARGE FWT/UI haftet gegenüber Dritten nicht für die Vollständigkeit und Richtigkeit der enthaltenen Informationen.