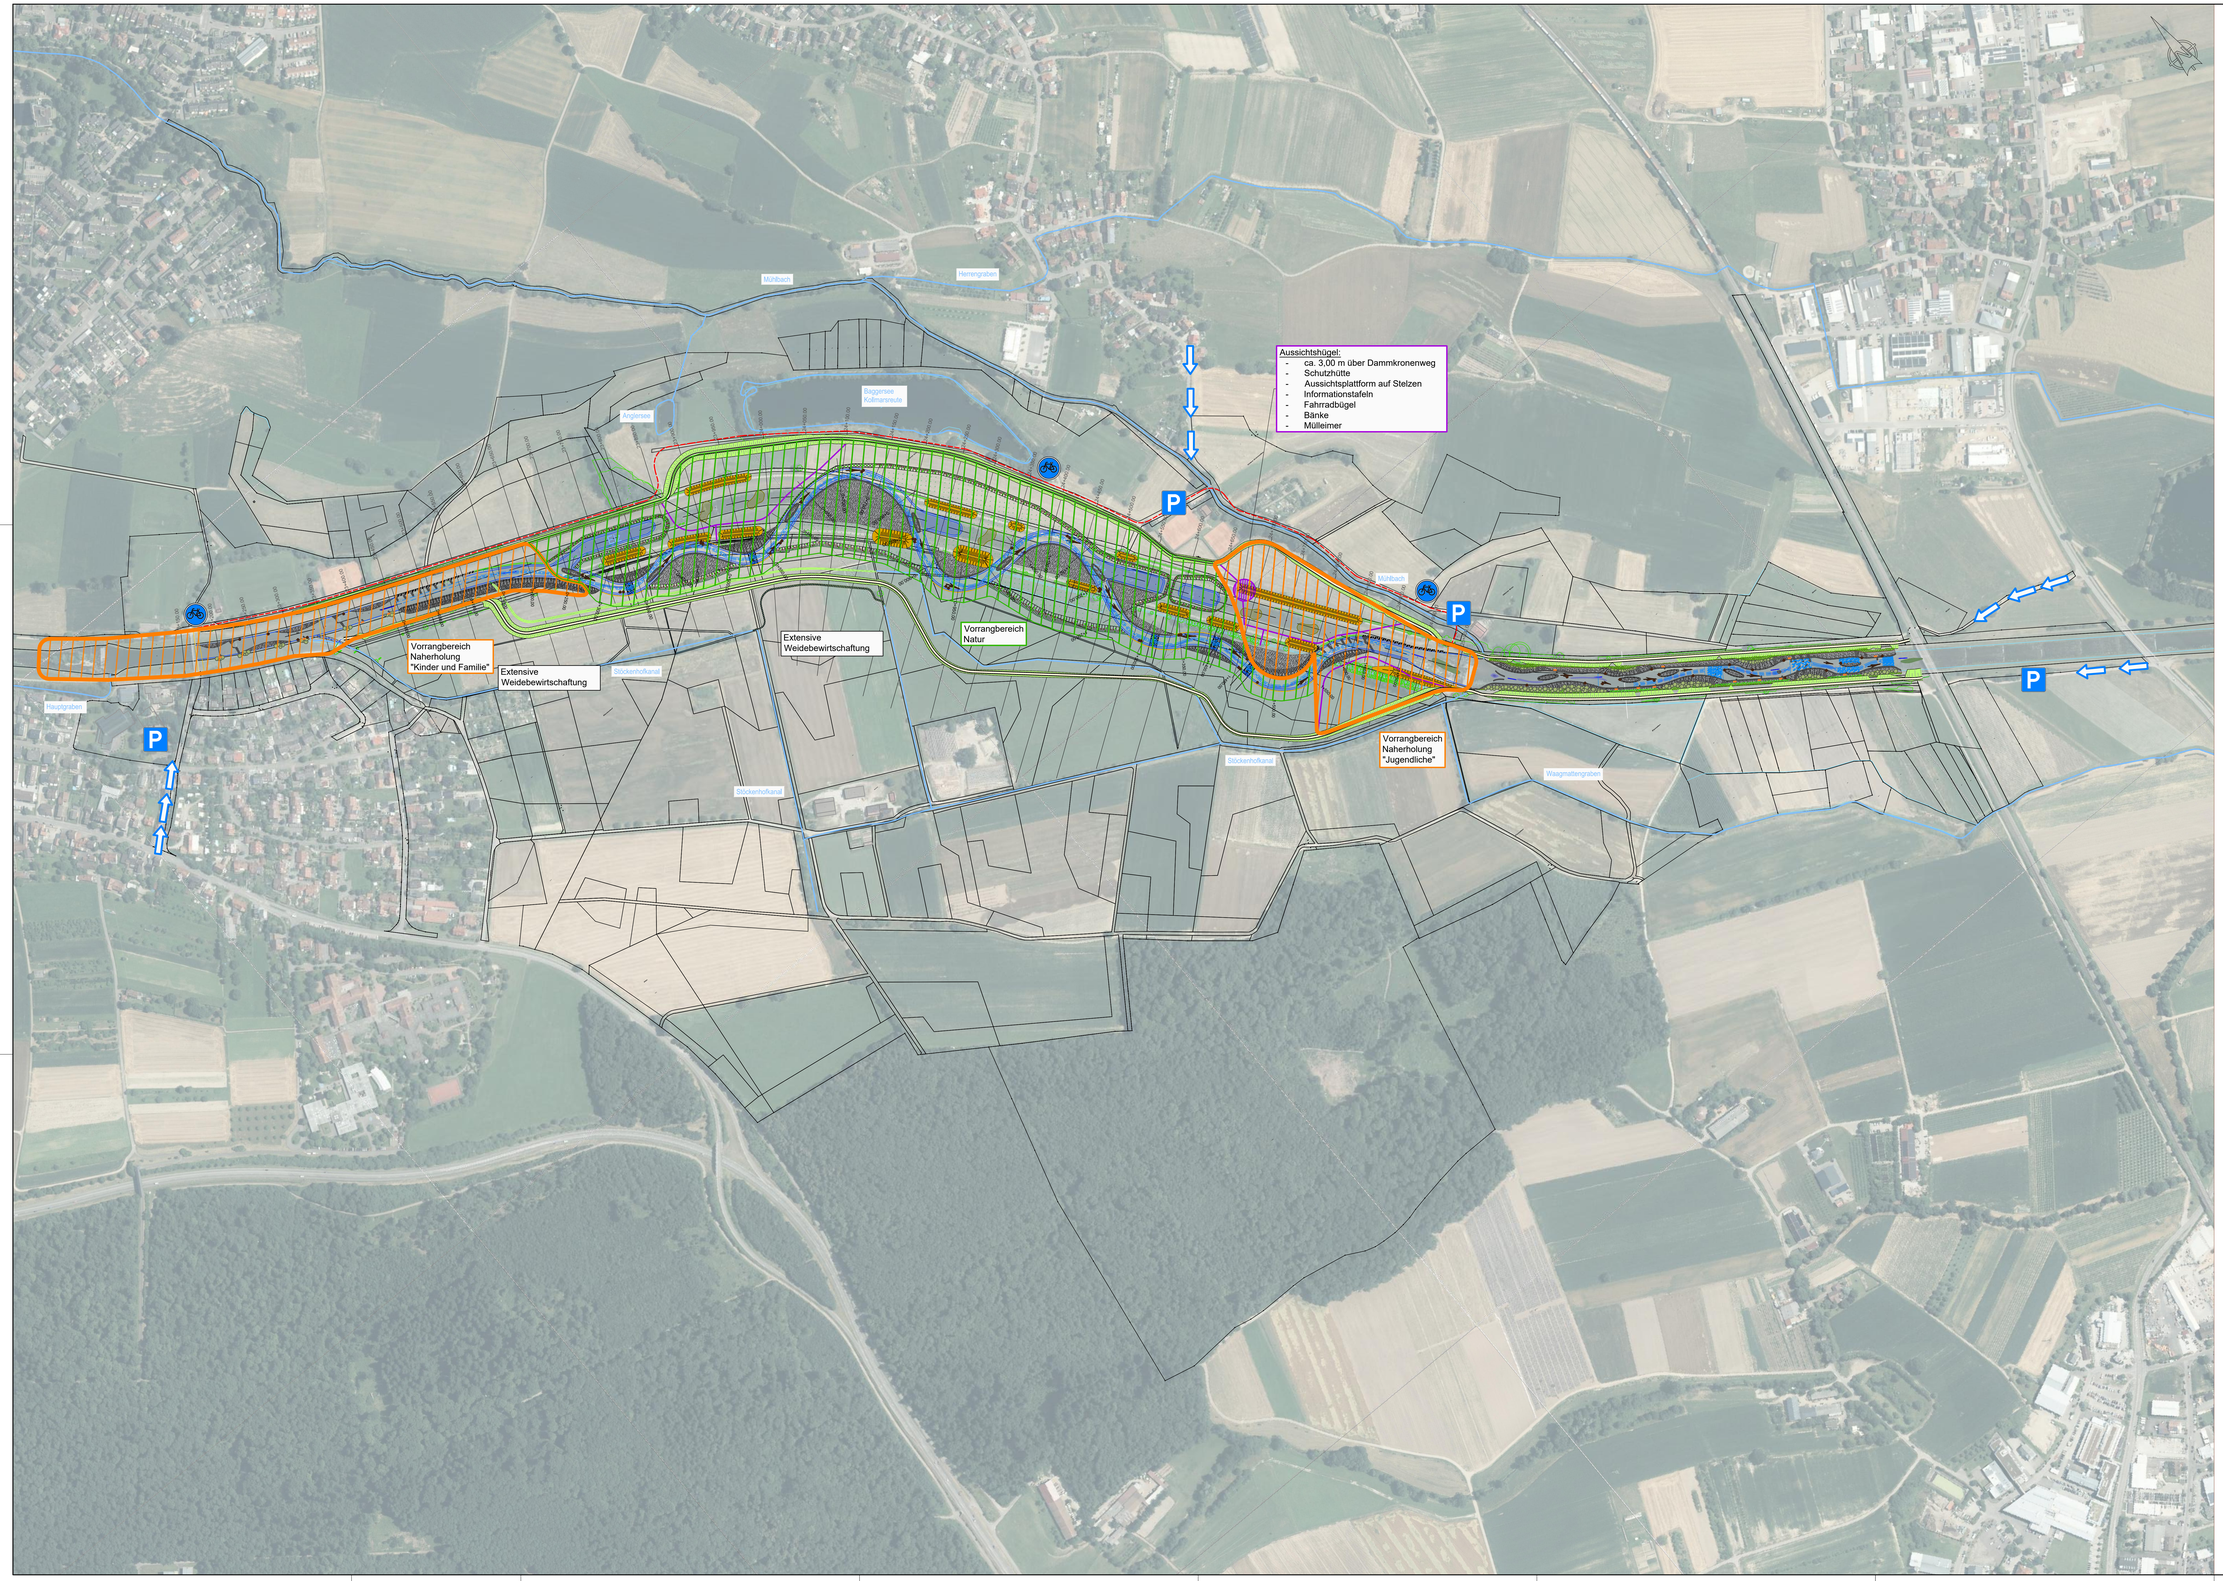


Planungsgrundlagen		
Inhalt	Quelle	Stand
Kataster	Büro Markstein	04.12.2019
Luftbild	RP Freiburg	Januar 2020

Geografischer Bezug	
Lagebezugssystem:	ETRS89/UTM
Höhenreferenzsystem: Höhenstatus:	Deutsches Haupthöhennetz (DHHN2016) NHN HST 170

Legende Besucherlenkung:

- Vorrangbereich Naherholung
- Vorrangbereich Natur
- Aussichtshügel
- Informationspfade
- Fahrradweg
- Parkplatz

Legende Maßnahmen:

- Elz - km
- geplante Dammsanierung / Dammneubau
- geplante Grabenanpassung
- überströmter Kies
- nicht überströmter Kies (MW)
- Belassenes Vorland
- Kiesinsel
- Leitbildkonformes Gehölz
- Totholz Raubaum
- Baumstümpfe
- Weidensteckhölzer
- Altdammrinsel
- Böschungspflasterung
- Holzkrainerwand
- Weidenspreitlagen
- Bestehende Insel
- Niedrigwasserrinne mit Entfestigung der Sohle
- Fließrichtung
- Rauschе/Schnelle
- Fließrinne (Tiefrinne)
- Kolk
- Überströmte Buhne
- Nicht überströmte Buhne (MW)
- Steine
- Dammfuss- und Böschungssicherung
- Fischunterstand
- Amphibienmulde
- Sekundäraue
- Prallhang / Nistwand
- Altwasser

Auftraggeber:
Regierungspräsidium Freiburg
Abteilung 5, Referat 53.1
Bissierstraße 7
79114 Freiburg i. Brsg.
E-mail: abteilung5@rpf.bwl.de
Internet: www.rp.baden-wuerttemberg.de/rpf

Projektbeteiligte:
Stadt Emmendingen
Rathaus Emmendingen
Landvogtei 10
79312 Emmendingen
Fon +49 7641 452-0
Mail stadt@emmendingen.de

Gemeinde Denzlingen
Hauptstraße 110
D-79211 Denzlingen
Fon +49 (7666) 611-0
Mail gemeinde@denzlingen.de

Planverfasser:
FICHTNER
Water & Transportation GmbH
Limburgstraße 5 - 79110 Freiburg
Tel.: +49-761-88505-0
Fax: +49-761-88505-22
E-mail: info@fwt.fichtner.de
Internet: www.fwt.fichtner.de

UNGER ingenieure
Ingenieurgesellschaft mbH
Colombistraße 17 - 79098 Freiburg
Tel.: +49-761-68009-0
E-mail: fr@unger-ingenieure.de
Internet: www.unger-ingenieure.de
Gemeinsam mit Weber-Ingenieure

Bauobjekt:
Dammrückverlegung, Revitalisierung und Strukturverbesserung der Elz bei Emmendingen Wasser

Gewerk: Wasserbau
Planinhalt: Lageplan Besucherlenkung Variante 1
Leistungsphase: Vorplanung

Zeichnungs-Nr.:	20256_vp_B-V1_02_01		Datum	Name
Plan-Nr.:	7.1	bearbeitet	Mai 2021	GS,LN
Maßstab:	1 : 2.500	gezeichnet	Mai 2021	LN,TS
Projekt-Nr.:	612-2348	geprüft	Mai 2021	GS

Der Inhalt dieses Dokumentes ist ausschließlich für den Auftraggeber der ARGE FWTUI und andere vertraglich vereinbarte Empfänger bestimmt. Er darf nur mit Zustimmung des Auftraggebers ganz oder auszugsweise und ohne Gewähr Dritten zugänglich gemacht werden. Die ARGE FWTUI haftet gegenüber Dritten nicht für die Vollständigkeit und Richtigkeit der enthaltenen Informationen.