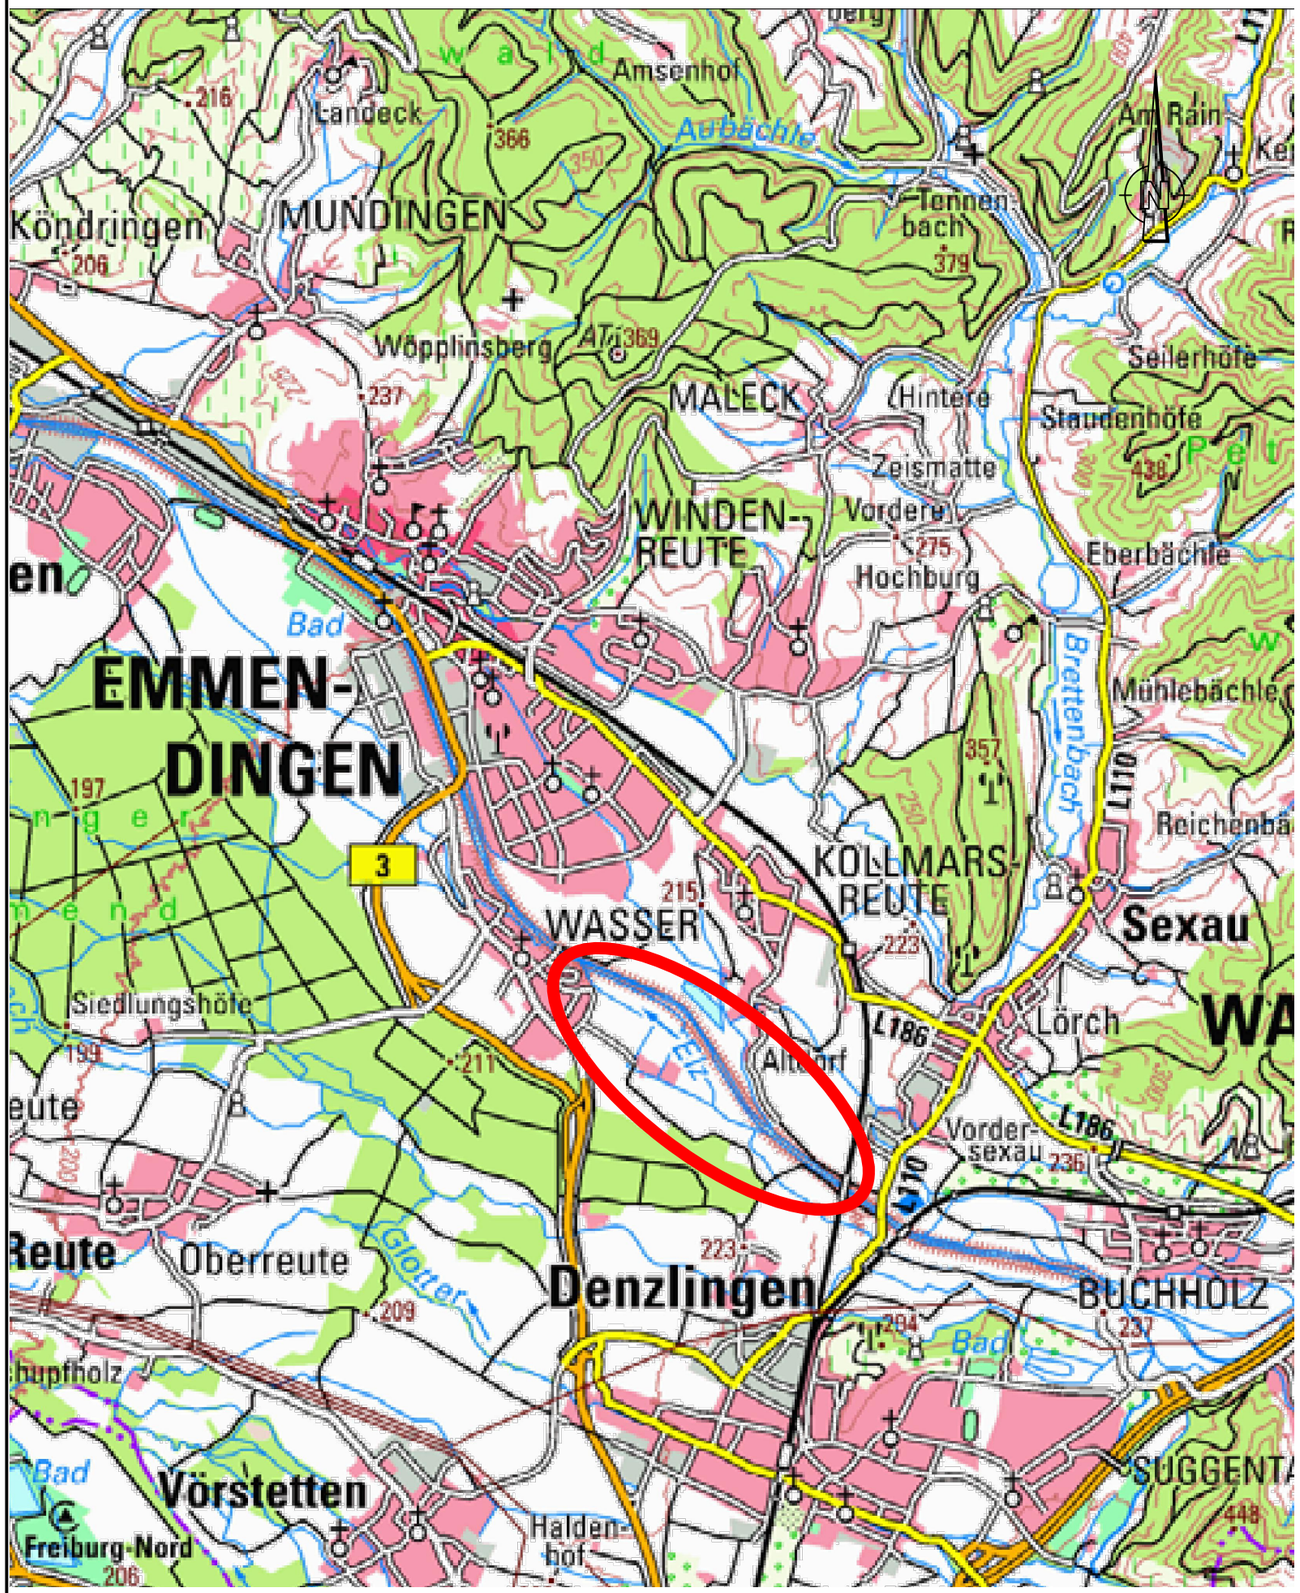



| | |
|---|---|
| Antragsteller: Regierungspräsidium Freiburg<br>Abteilung 5, Referat 53.1 | Planverfasser: ARGE Fichtner - Weber |
| Datum/Unterschrift: 29.03.2023 gez. Bödeker | Datum/Unterschrift: 20.03.2023 gez. Wollny |

Auftraggeber:

Regierungspräsidium Freiburg
Abteilung 5, Referat 53.1
Bissierstraße 7
79114 Freiburg i. Brsg.
E-mail: abteilung5@rpf.bwl.de
Internet: www.rp.baden-wuerttemberg.de/rpf

Projektbeteiligte:

Stadt Emmendingen
Rathaus Emmendingen
Landvogtei 10
79312 Emmendingen
Fon +49 7641 452-0
Mail stadt@emmendingen.de

Gemeinde Denzlingen
Hauptstraße 110
D-79211 Denzlingen
Fon +49 (7666) 611-0
Mail gemeinde@denzlingen.de

Planverfasser:

FICHTNER
Water & Transportation GmbH
Linnéstraße 5 - 79110 Freiburg
Tel.: +49-761-88505-0
Fax: +49-761-88505-22
E-mail: info@fwt.fichtner.de
Internet: www.fwt.fichtner.de

Weber-Ingenieure GmbH
Colombistraße 17 - 79098 Freiburg
Tel.: +49-761-68009-0
E-mail: info@weber-ing.de
Internet: www.weber-ing.de

Bauobjekt:

FI0303 - Dammrückverlegung, Revitalisierung und Strukturverbesserung der Elz bei Emmendingen - Wasser

Gewerk: Wasserbau

Planinhalt: Übersichtskarte

Leistungsphase: Genehmigungsplanung

| | | | | |
|---|---|---|---|---|
| Zeichnungs-Nr.: | 20256_gn_G_01_01 | | Datum | Name |
| Plan-Nr.: | 1.1 | bearbeitet | März 2023 | Busselmann |
| Maßstab: | unmaßstäblich | gezeichnet | März 2023 | Schmidt |
| Projekt-Nr.: | 612-2348 | geprüft | März 2023 | Schadwinkel |

Der Inhalt dieses Dokumentes ist ausschließlich für den Auftraggeber der ARGE FWT/WI und andere vertraglich vereinbarte Empfänger bestimmt. Er darf nur mit Zustimmung des Auftraggebers ganz oder auszugsweise und ohne Gewähr Dritten zugänglich gemacht werden. Die ARGE FWT/WI haftet gegenüber Dritten nicht für die Vollständigkeit und Richtigkeit der enthaltenen Informationen.

W:\612\2300-2349\2-2348 DRV Elz Wasser\800 Genehmigung\810 Pläne\03 DRV\6122348-DRV Wasser-DRV-G-1.1-UK.dwg