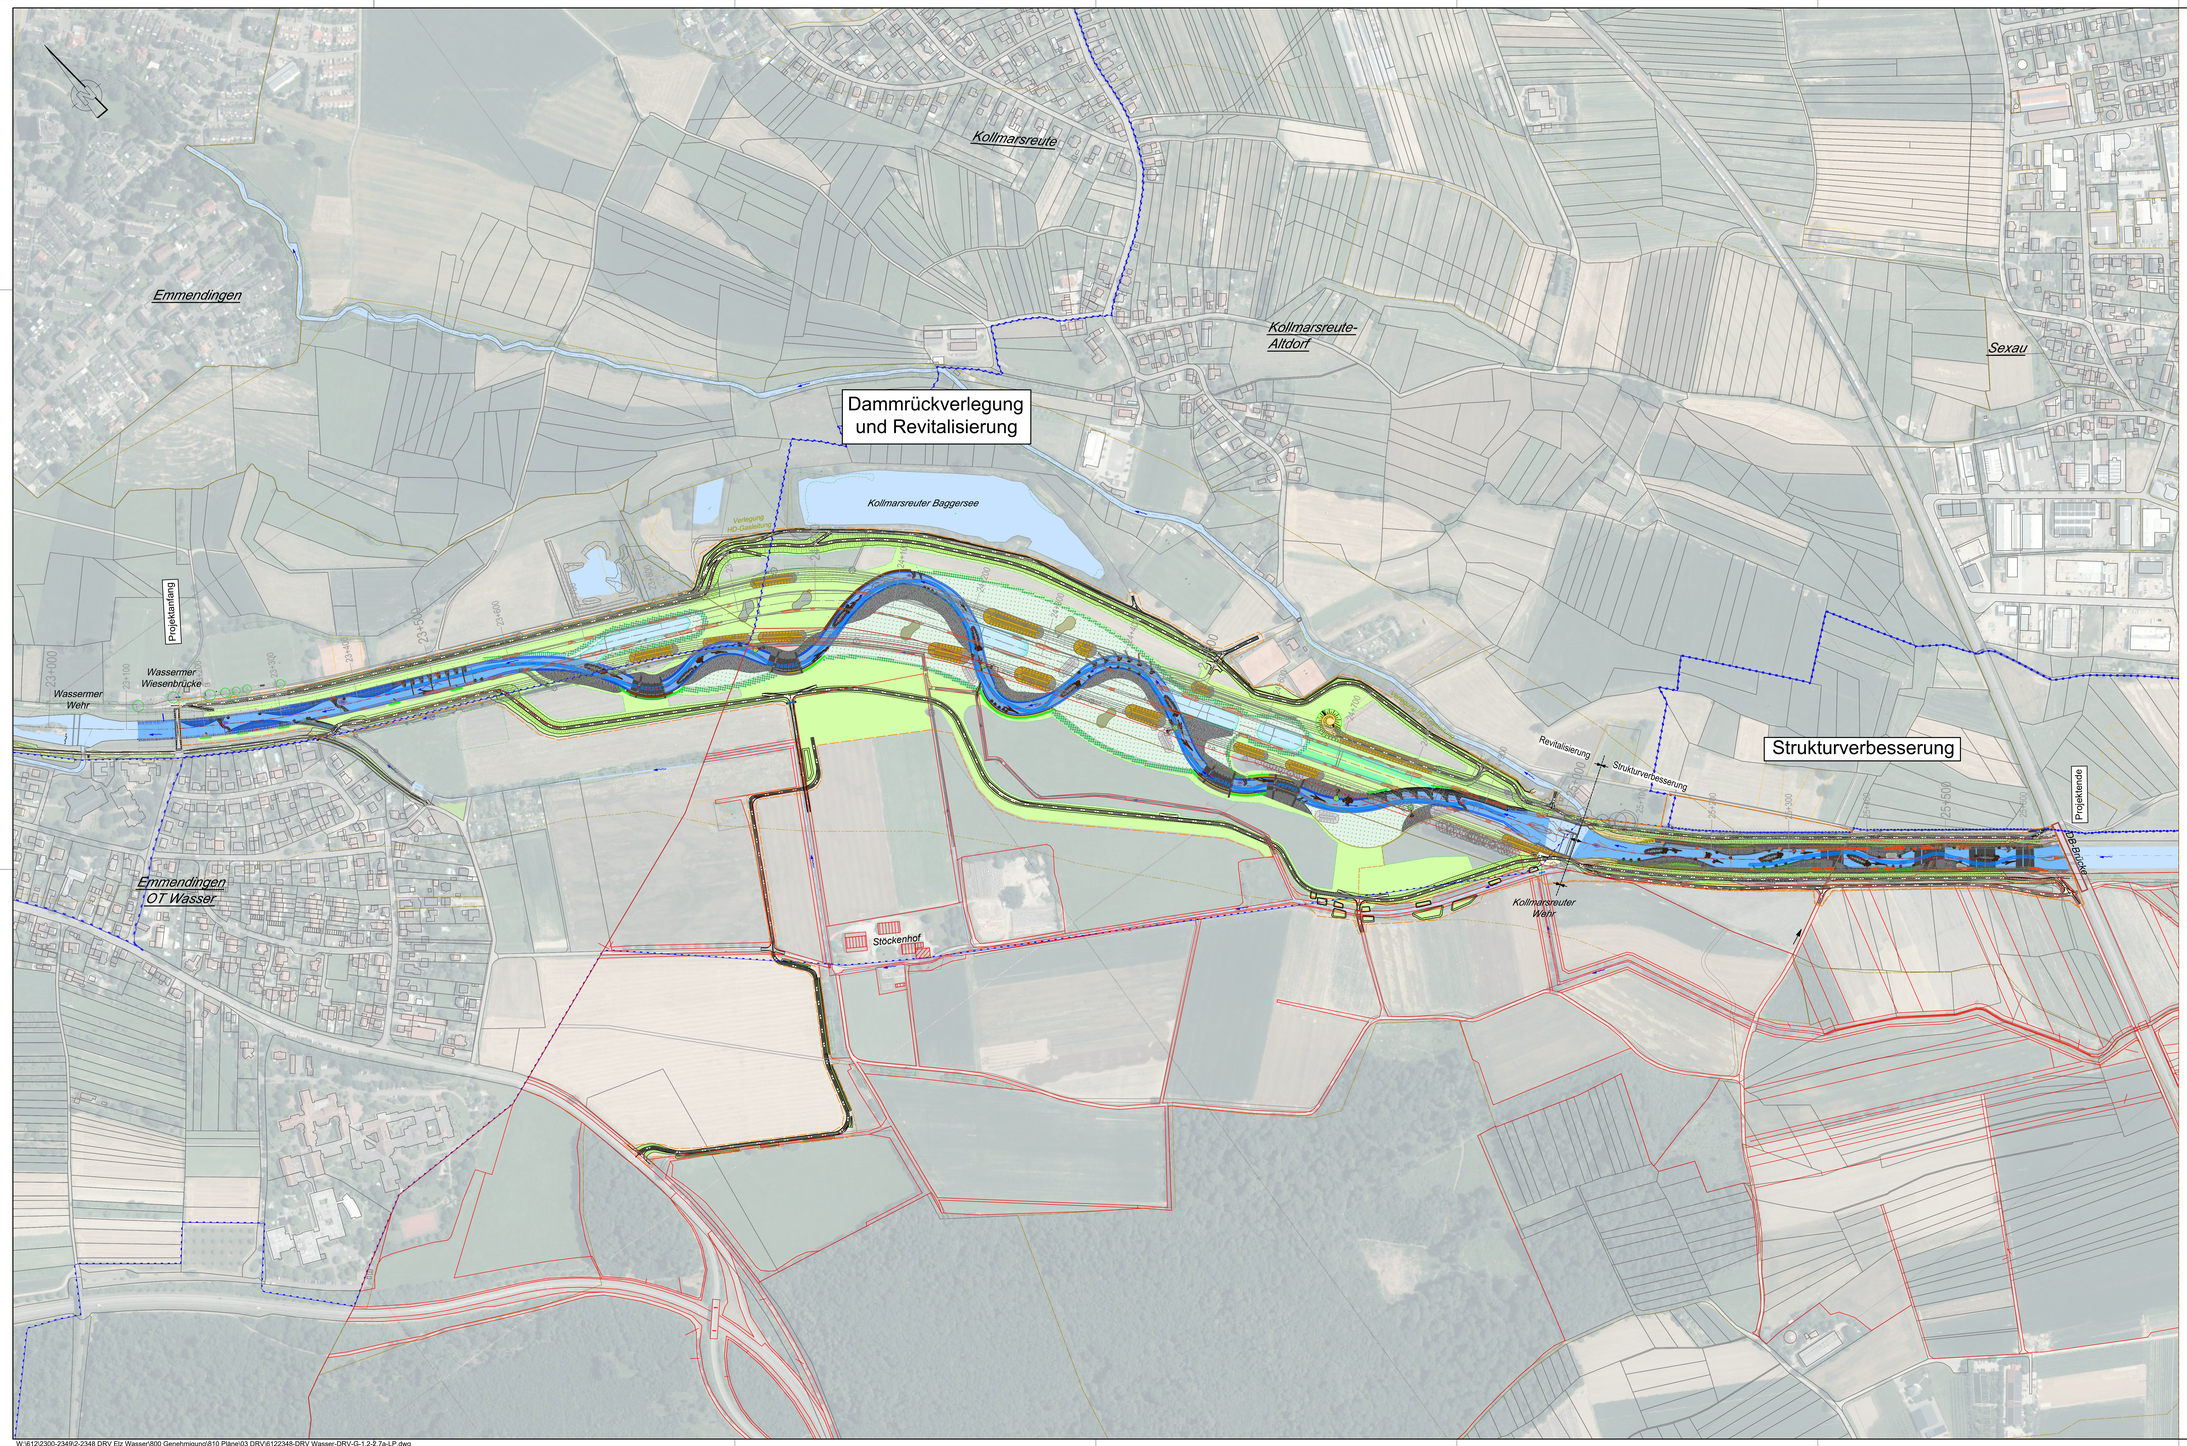


Legende:

Bestand

Ver-/Entsorgungsleitungen
- Schmutzwasserkanal
- Regenwasserkanal
- Gas HGD
- Hochdruckgasleitung
- Gasleitung
- Strom Mittelspannung (MS)
- Strom Niederspannung (NS)
- Trinkwasserleitung

Schutzgebiete
- Biotop
- Artenschutzgebiet
- Trinkwasserschutzgebiet

Sonstiges
- Altlastenverdachtsflächen
- Schädliche Bodenveränderungen
- Baum, Du > 30cm
- Kampfmittelverdachtsflächen
- Japanknöterich, Wuchsbereich
- Flurbereinigung "B3 Denzlingen"

Planung

Gewässermaßnahmen
- **überströmter Kies**
- nicht überströmter Kies (MW)
- Rausche/Schnelle
- Niedrigwasserrinne mit Einfassung der Sohle
- Fließrinne (Tiefrinne)
- Kolk
- Altwasser
- Totholz Raubaum
- Baumstümpfe
- Gemischte Steckhölzer
- Weidenspreitlagen
- Holzkrainerwand
- Prallhang / Nistwand
- Sekundäraue
- Überströmte Buhne
- Böschungspflasterung
- Bestehende Insel
- Kiesinsel
- Altdamminsel

Dammmaßnahmen
- geplanter Damm
- Asphalt
- Pflaster
- Forstmischung
- Schotterrasen
- Bankett
- Böschungen
- Grünflächen
- Fließgewässer
- Baufeldgrenze
- Baufeldgrenze Dammertüchtigung oberhalb Kollmarsreuter Wehr
- Baufeldgrenze, Tabubereich

Information

"Stockenhof" Bezeichnung "Stöckenhof" entspricht Steckenhof

Sonstiges
- Achse
- 0+125,000 Achskilometrierung
- Spundwand und Spundwandachse

1: 2.500

0 25 50 100 150 250m



Antragsteller:	Regierungspräsidium Freiburg Abteilung 5, Referat 53.1	Planverfasser:	ARGE Fichtner - Weber
Datum/Unterschrift:	20.12.2024 gez. Bodeker	Datum/Unterschrift:	19.12.2024 gez. Warken

Datenquellen:
Katasterdaten: Büro Markstein, Datum: März 2019
Vermessung: Büro Markstein, Datum: März 2019
Lagesystem: ETRS89/UTM
Höhensystem: DHHN 2016 HST 170

Auftraggeber: Regierungspräsidium Freiburg
Abteilung 5, Referat 53.1
Bissierstraße 7
79114 Freiburg i. Brsg.
E-mail: abteilung5@rpf.bwl.de
Internet: www.rp.baden-wuerttemberg.de/rpf

Projektbeteiligte:

Stadt Emmendingen
Rathaus Emmendingen
Landvogtei 10
79312 Emmendingen
Fon +49 7641 452-0
Mail stadt@emmendingen.de

Gemeinde Denzlingen
Hauptstraße 110
D-79211 Denzlingen
Fon +49 (7666) 911-0
Mail gemeinde@denzlingen.de

Planverfasser:

FICHTNER Water & Transportation GmbH
Linnéstraße 5 · 79110 Freiburg
Tel. +49-761-88505-0
Fax +49-761-88505-22
E-mail: info@fwt.fichtner.de
Internet: www.fwt.fichtner.de

Weber-Ingenieure GmbH
Colombistraße 17 · 79098 Freiburg
Tel. +49-761-69059-0
E-mail: info@weber-ing.de
Internet: www.weber-ing.de

Bauobjekt:
FI0303 - Dammrückverlegung, Revitalisierung und Strukturverbesserung der Elz bei Emmendingen - Wasser

Gewerk: Wasserbau
Planinhalt: Übersichtslageplan
Leistungsphase: Genehmigungsplanung

			Datum	Name
Zeichnungs-Nr.:	20256_gn_G_02_01			
Plan-Nr.:	1.2	bearbeitet	Dez. 2024	Busselmann
Maßstab:	1: 2.500	gezeichnet	Dez. 2024	Schmidt
Projekt-Nr.:	612-2348	geprüft	Dez. 2024	Schadwinkel

Der Inhalt dieses Dokumentes ist ausschließlich für den Auftraggeber der ARGE FWTWE und anderweitig vorgesehenen Empfänger bestimmt. Er darf nur mit Zustimmung des Auftraggebers ganz oder auszugsweise und ohne Gewähr Dritten zugänglich gemacht werden. Die ARGE FWTWH haftet gegenüber Dritten nicht für die Vollständigkeit und Richtigkeit der enthaltenen Informationen.