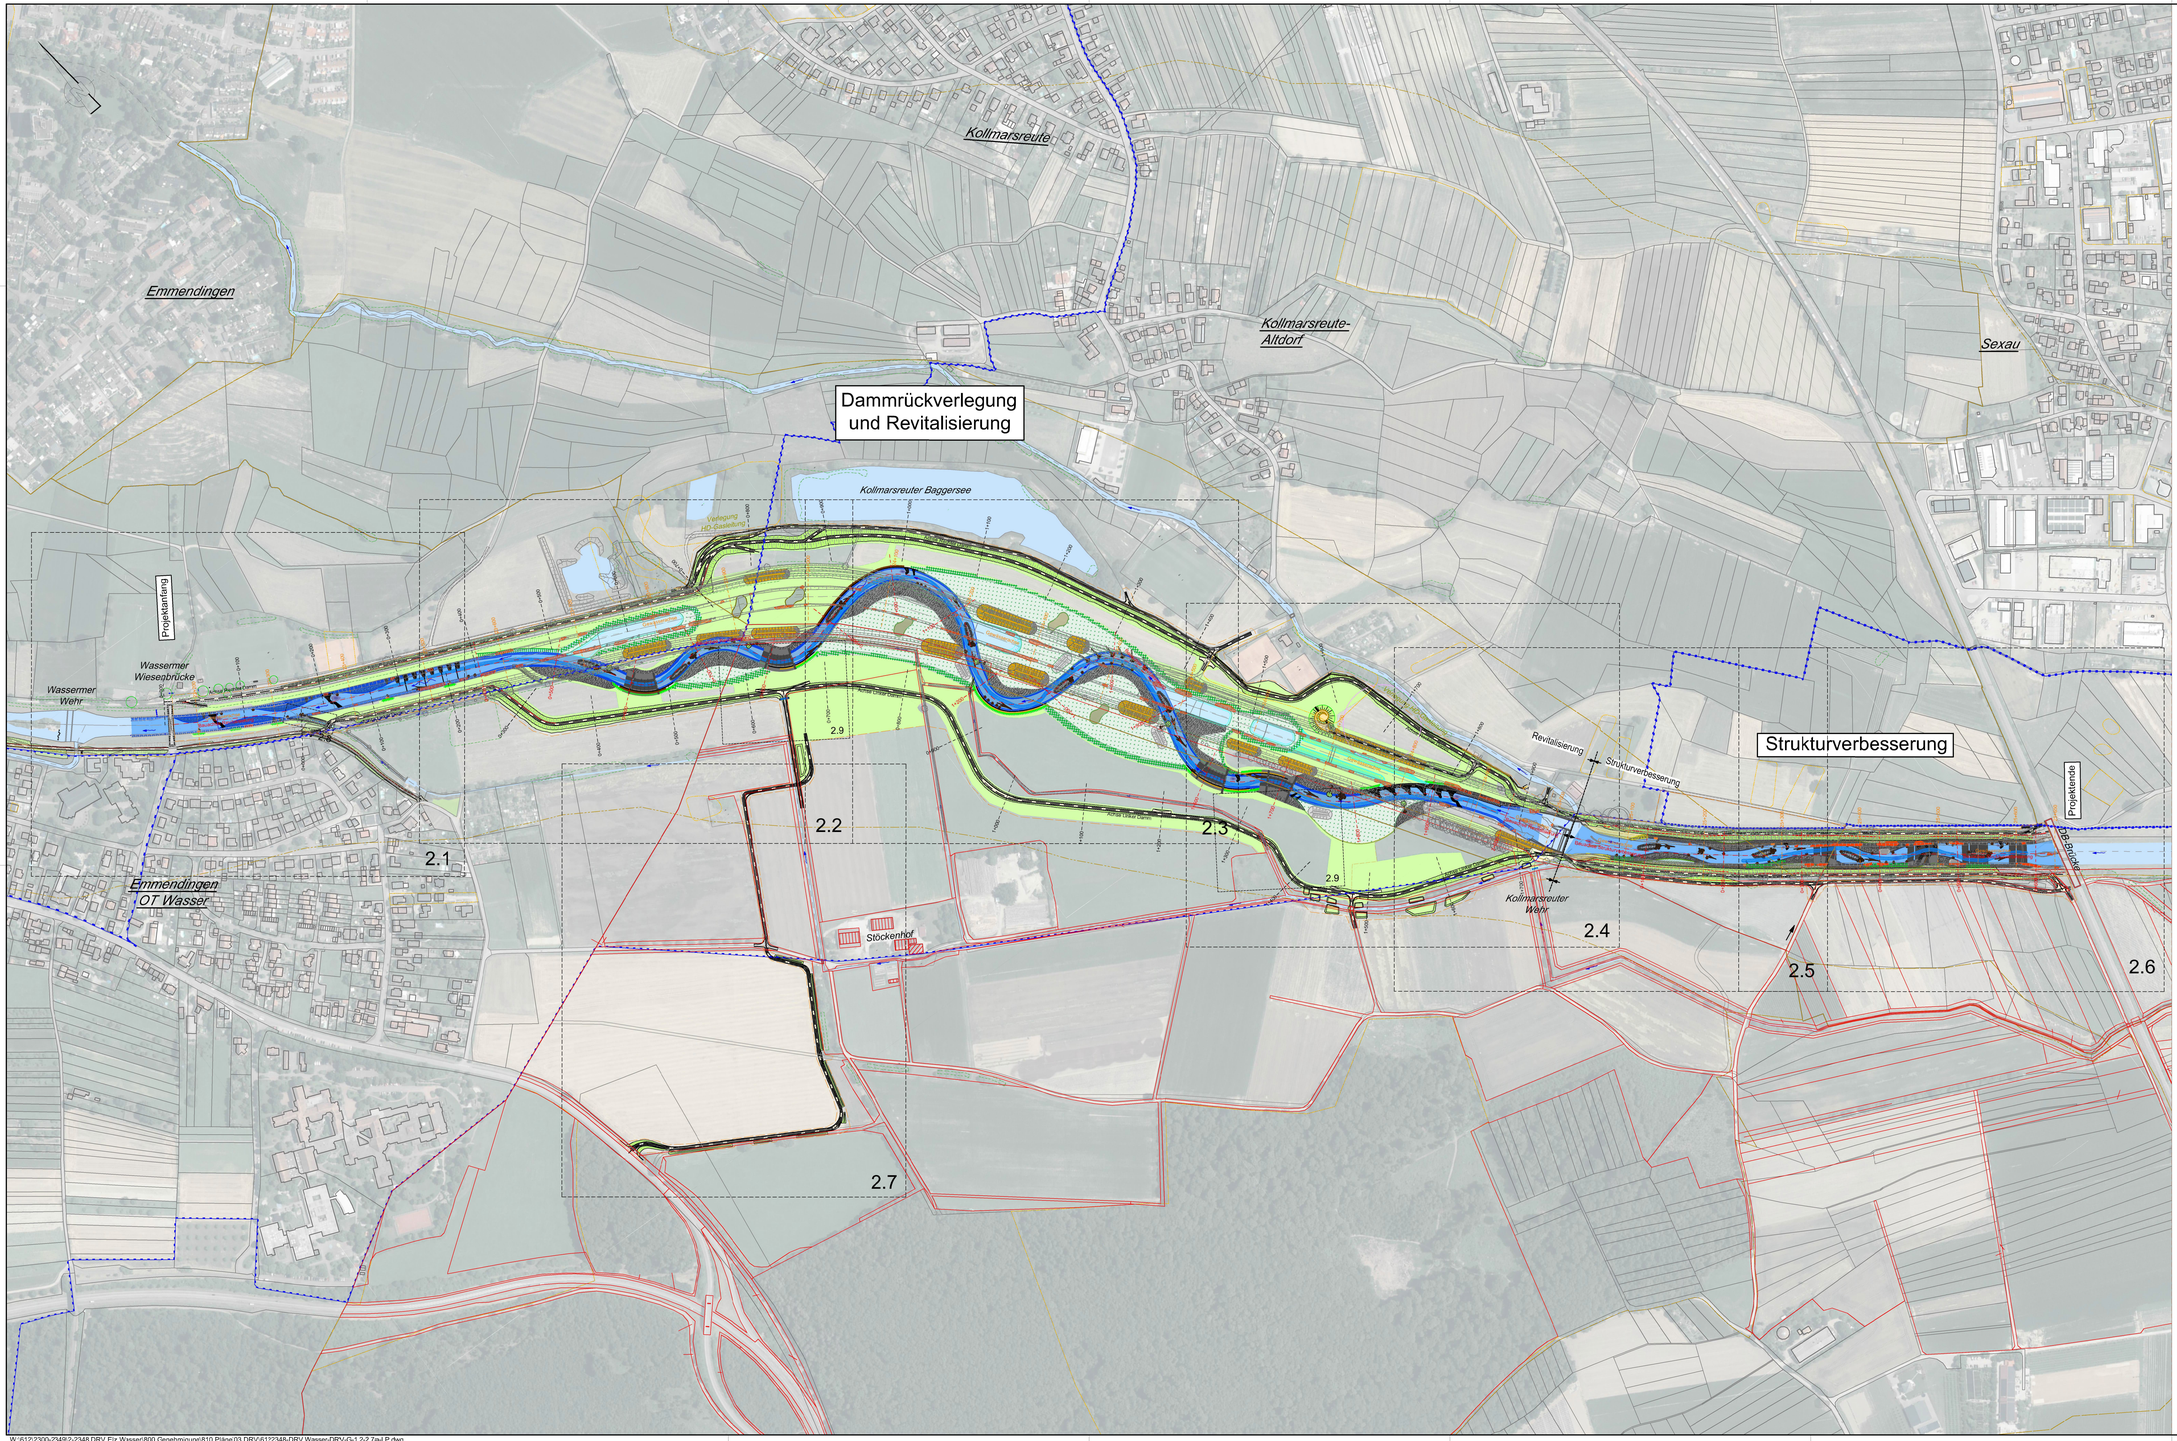



## Legende:

**Bestand**

Ver-/Entsorgungsleitungen
- Schmutzwasserkanal
- Regenwasserkanal
- Gas HDD — Hochdruckgasleitung
- Gasleitung
- Strom Mittelspannung (MS)
- Strom Niederspannung (NS)
- Trinkwasserleitung

Schutzgebiete
- Biotop
- Artenschutzgebiet
- Trinkwasserschutzgebiet

Sonstiges
- Altlastenverdachtsflächen
- Schädliche Bodenveränderungen
- Baum, Du > 30cm
- Kampfmittelverdachtsflächen
- Japanknöterich, Wuchsbereich
- Flurbereinigung "B3 Denzlingen"

**Planung**

Gewässermaßnahmen
- überströmter Kies
- nicht überströmter Kies (MW)
- Rausche/Schnelle
- Niedrigwasserrinne mit Einbettigung der Sohle
- Fließrinne (Tiefrinne)
- Kolk
- Altwasser
- Totholz Raubaum
- Baumstümpfe
- Gemischte Steckhölzer
- Weidenspreitlagen
- Holzkrainerwand
- Prallhang / Nistwand
- Sekundäraue
- Überströmte Buhne
- Böschungspflasterung
- Bestehende Insel
- Kiesinsel
- Altdamminsel

Dammmaßnahmen
- geplanter Damm
- Asphalt
- Pflaster
- Forstmischung
- Schotterrasen
- Bankett
- Böschungen
- Grünflächen
- Fließgewässer
- Baufeldgrenze
- Baufeldgrenze Dammerrichtung oberhalb Kollmarsreuter Wehr
- Baufeldgrenze, Tabubereich

Information
- "Stöckenhof" — Bezeichnung "Stöckenhof" entspricht Steckenhof

Sonstiges
- Achse
- 0+125.000 — Achskilometrierung
- Spundwand und Spundwandachse

1: 2.500
0 25 50 100 150 250m




| | | | |
|---|---|---|---|
| Antragsteller: | Regierungspräsidium Freiburg Abteilung 5, Referat 53.1 | Planverfasser: | ARGE Fichtner - Weber |
| Datum/Unterschrift: | 26.03.2025 gez. Bödeker | Datum/Unterschrift: | 25.03.2025 gez. Warken |

Datenquellen:
Katasterdaten: Büro Markstein, Datum: März 2019
Vermessung: Büro Markstein, Datum: März 2019
Lagesystem: ETRS89/UTM
Höhensystem: DHHN 2016 HST 170

Auftraggeber: Regierungspräsidium Freiburg, Abteilung 5, Referat 53.1
Bissierstraße 7, 79114 Freiburg i. Brsg.
E-mail: abteilung5@rpf.bwl.de
Internet: www.rp.baden-wuerttemberg.de/rpf

Projektbeteiligte:
Stadt Emmendingen, Rathaus Emmendingen, Landvogtei 10, 79312 Emmendingen, Fon +49 7641 452-0, Mail stadt@emmendingen.de
Gemeinde Denzlingen, Hauptstraße 110, D-79211 Denzlingen, Fon +49 (7666) 911-0, Mail gemeinde@denzlingen.de

Planverfasser:
FICHTNER Water & Transportation GmbH, Lindenstraße 5 · 79110 Freiburg, Tel. +49 761 88505-0, Fax +49 761 88505-22, E-mail info@fwt.fichtner.de, Internet www.fwt.fichtner.de
Weber-Ingenieure GmbH, Colombistraße 17 · 76998 Freiburg, Tel. +49 761 68939-0, E-mail info@weber-ing.de, Internet www.weber-ing.de

Bauobjekt:
FI0303 - Dammrückverlegung, Revitalisierung und Strukturverbesserung der Elz bei Emmendingen - Wasser

Gewerk: Wasserbau
Planinhalt: Übersichtslageplan Blattschnitte Querschnitte
Leistungsphase: Genehmigungsplanung

| | | | | |
|---|---|---|---|---|
| Zeichnungs-Nr.: | 20256_gn_G_02_01a | | Datum | Name |
| Plan-Nr.: | 1.2a | bearbeitet | März 2025 | Busselmann |
| Maßstab: | 1: 2.500 | gezeichnet | März 2025 | Schmidt |
| Projekt-Nr.: | 612-2348 | geprüft | März 2025 | Schadwinkel |

Der Inhalt dieses Dokumentes ist ausschließlich für den Auftraggeber der ARGE FWTI/WI und anderen vertraglich weiter bzw. Empfänger bestimmt. Es darf nur mit Zustimmung des Auftraggebers ganz oder auszugsweise und ohne Gewähr Dritten zugänglich gemacht werden. Die ARGE FWTI/WI haftet gegenüber Dritten nicht für die Vollständigkeit und Richtigkeit der enthaltenen Informationen.