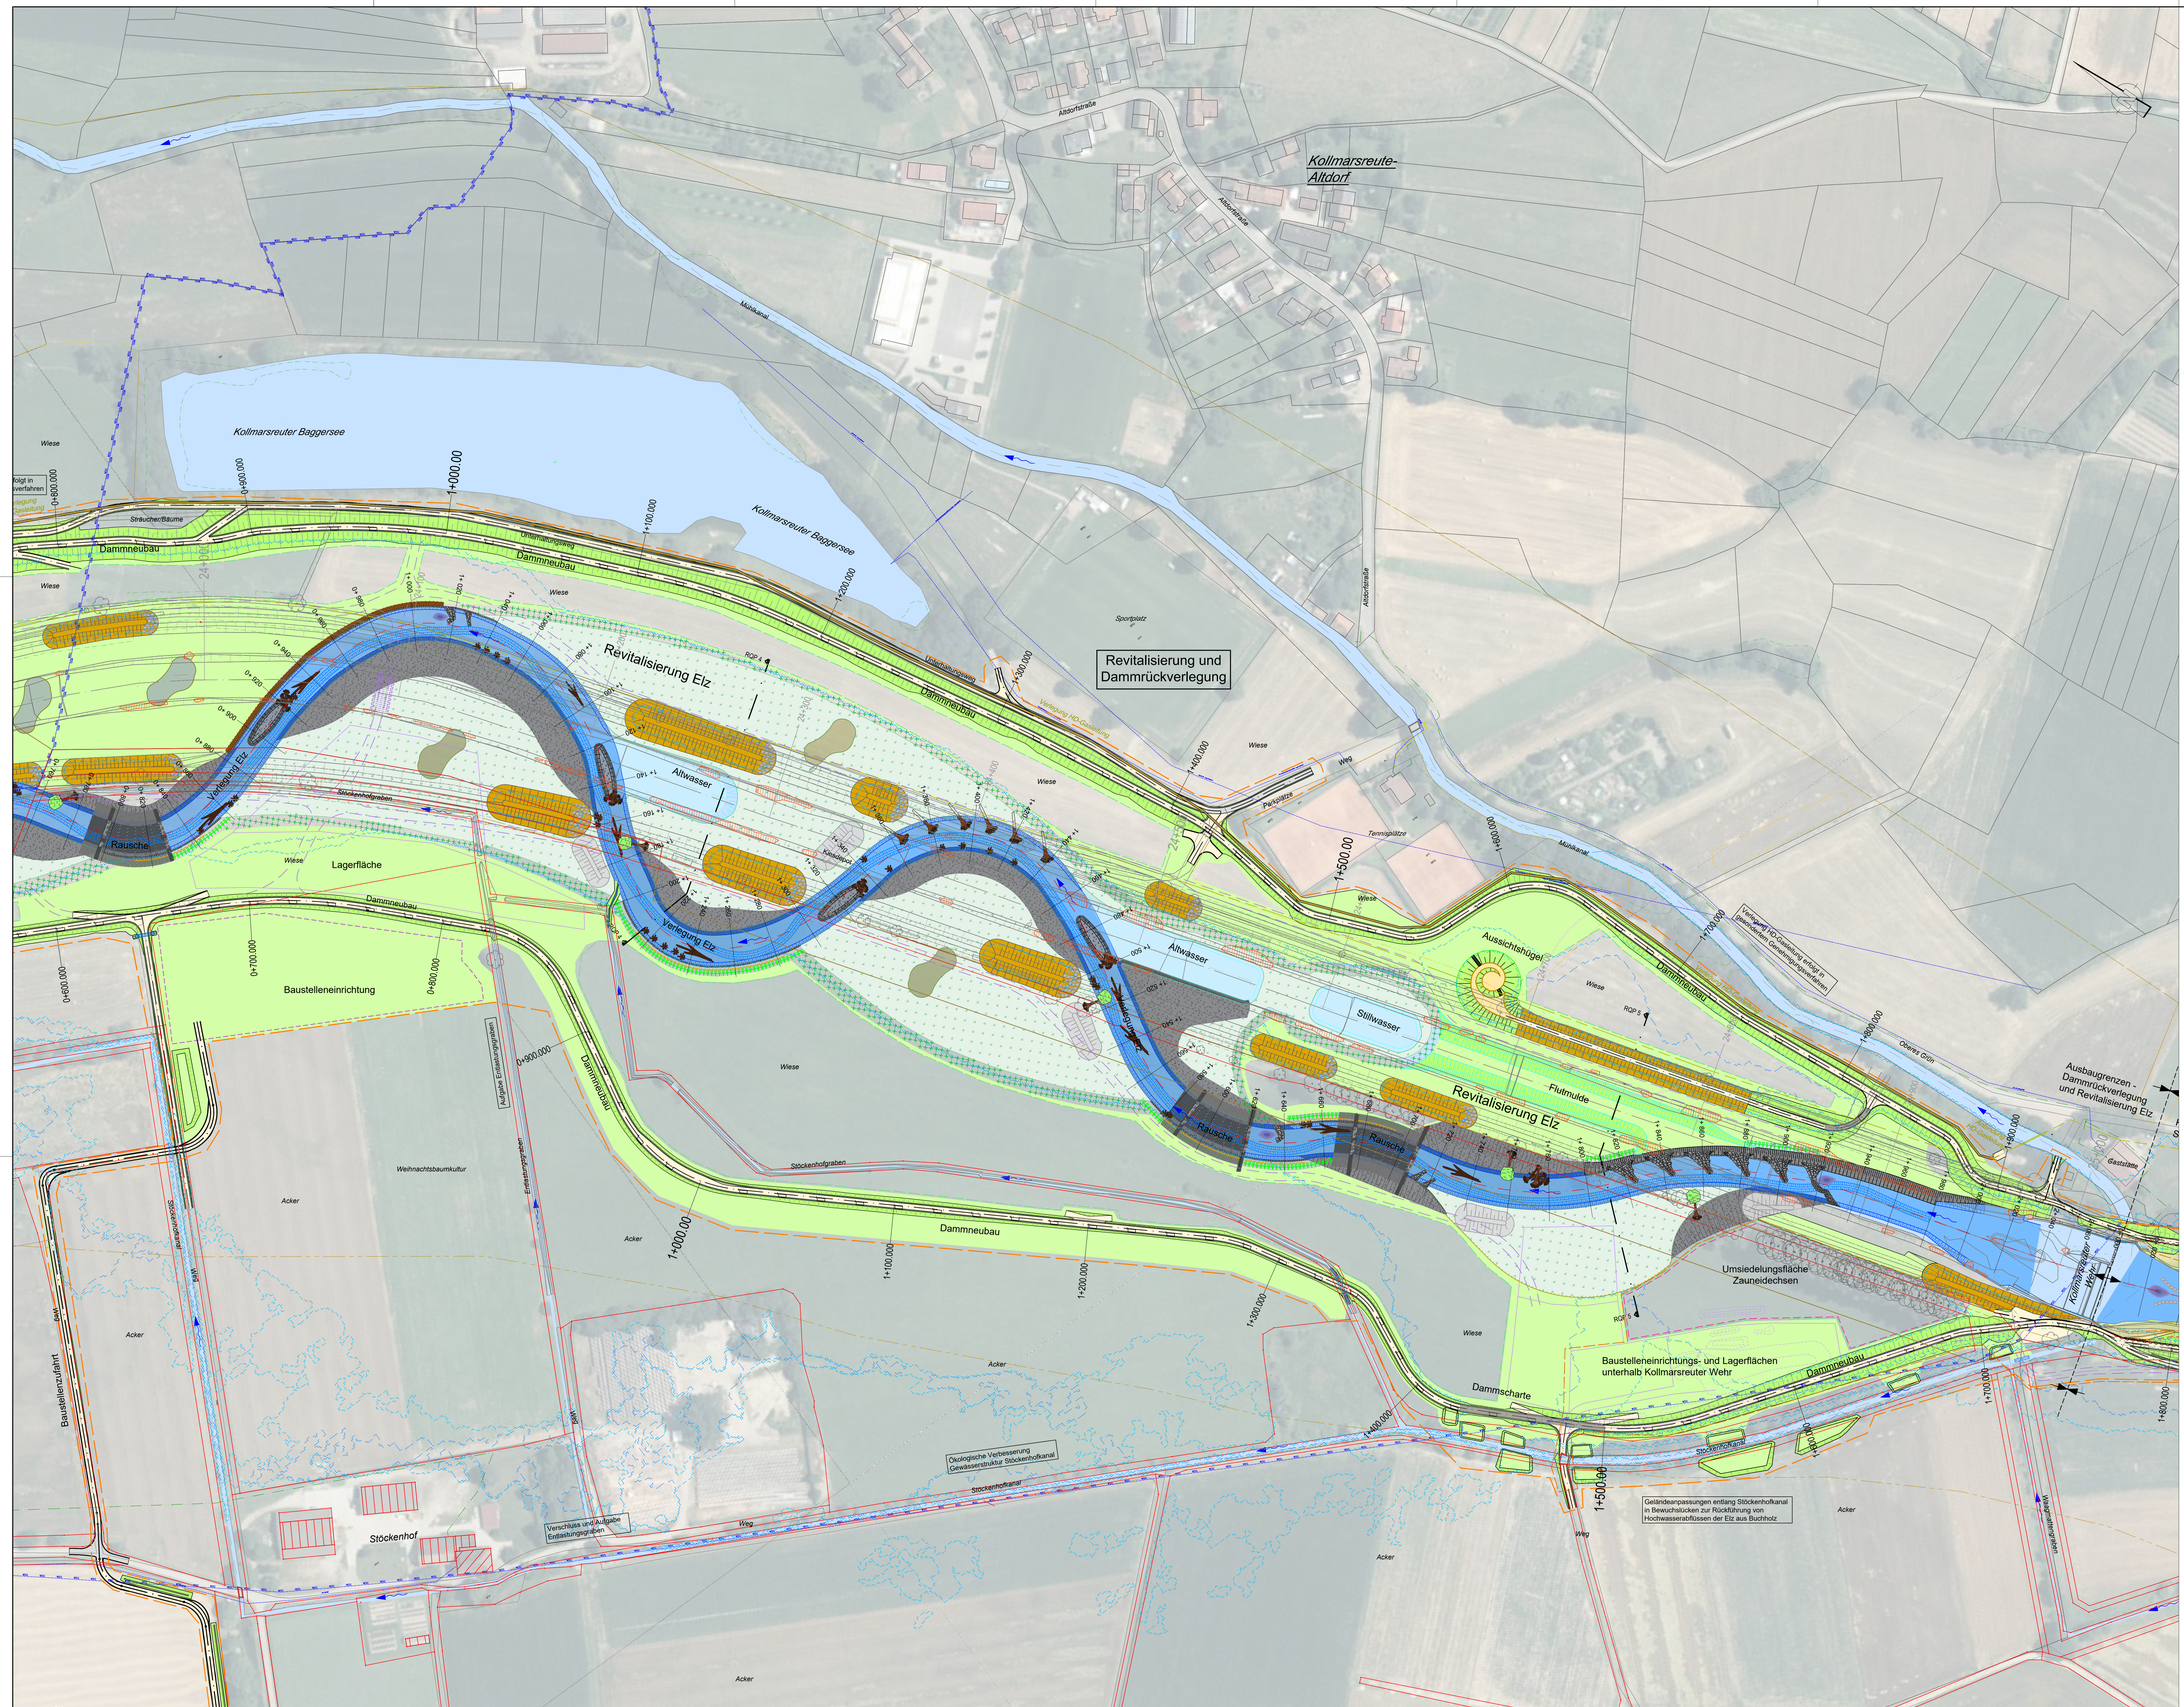


Legende:

Bestand

Ver-/Entsorgungsleitungen

- Schmutzwasserkanal
- Regenwasserkanal
- Gas HGD — Hochdruckgasleitung
- Gasleitung
- Strom Mittelspannung (MS)
- Strom Niederspannung (NS)
- Trinkwasserleitung

Schutzgebiete

- Biotop
- Artenschutzgebiet
- WSG — Trinkwasserschutzgebiet

Sonstiges

- Altlastenverdachtsflächen
- Schädliche Bodenveränderungen
- Baum, Du > 30cm
- **Kampfmittelverdachtsflächen**
- Japanknöterich, Wuchsbereich
- Flurbereinigung "B3 Denzlingen"

Planung

Gewässermaßnahmen

- **überströmter Kies**
- nicht überströmter Kies (MW)
- Rauscher/Schnelle
- Niedrigwasserrinne mit Entfestigung der Sohle
- Fließrinne (Tiefrinne)
- Kolk
- Altwasser
- Totholz Raubaum
- Baumstümpfe
- Gemischte Steckhölzer
- Weidensprießlagen
- Holzkrainerwand
- Prallhang / Nistwand
- Sekundäraue
- Überströmte Buhne
- Böschungspflasterung
- Bestehende Insel
- Kiesinsel
- Altdammrinsel

Hydraulische Berechnungen

- Grenze Überschwemmungsgebiet HQ_{100} - Planung
- Grenze Überschwemmungsgebiet $HQ_{100,K}$ - Planung

Information

"Stöckenhof" — Bezeichnung "Stöckenhof" entspricht Steckenhof

Dammmaßnahmen

- geplanter Damm
- Asphalt
- Pflaster
- Forstmischung
- Schotterrasen
- Bankett
- Böschungen
- Grünflächen
- FließGewässer
- Baufeldgrenze
- Baufeldgrenze Dammerschüttung oberhalb Kollmarsreuter Wehr
- Baustelleneinrichtung
- Lagerflächen Boden
- Temporäre Baubehelfe
- Baufeldgrenze, Tabubereich

Sonstiges

- Fahrbahnachse
- 0+125.000 — Achskilometrierung
- Spundwand und Spundwandachse

1:1000
0 10 25 50 75 100m



Antragsteller:	Regierungspräsidium Freiburg Abteilung 5, Referat 53.1	Planverfasser:	ARGE Fichtner - Weber
Datum/Unterschrift:	20.12.2024 gez. Bödeker	Datum/Unterschrift:	19.12.2024 gez. Warken
Datenquellen:			
Katasterdaten: Büro Markstein Datum: März 2019		Vermessung: Büro Markstein Datum: März 2019	Lagesystem: ETRS89/UTM Höhensystem: DHHN 2016 HST 170

Auftraggeber:
Regierungspräsidium Freiburg
Abteilung 5, Referat 53.1
Bissierstraße 7
79114 Freiburg i. Brsg.
E-mail: abteilung5@rpf.bwl.de
Internet: www.rp.baden-wuerttemberg.de/rpf

Projektbeteiligte:
Stadt Emmendingen
Rathaus Emmendingen
Landvogtei 10
79312 Emmendingen
Fon +49 7641 452-0
Mail stadt@emmendingen.de

Gemeinde Denzlingen
Hauptstraße 110
D-79211 Denzlingen
Fon +49 (7666) 611-0
Mail gemeinde@denzlingen.de

Planverfasser:
FICHTNER
Water & Transportation GmbH
Lorentzstraße 17 · 79100 Freiburg
Tel.: +49-761-88505-0
Fax: +49-761-88505-22
E-mail: info@fwt.fichtner.de
Internet: www.fwt.fichtner.de

Weber-Ingenieure GmbH
Colombistraße 17 · 76356 Freiburg
Tel.: +49-761-88099-0
E-mail: info@weber-ing.de
Internet: www.weber-ing.de

Bauobjekt:	Gewerk:	Wasserbau	
FI0303 - Dammrückverlegung, Revitalisierung und Strukturverbesserung der Elz bei Emmendingen - Wasser	Planinhalt:	Lageplan Teil 2 Elz-km 24+000 bis 25+000	
	Leistungsphase:	Genehmigungsplanung	
Zeichnungs-Nr.:	20256_gn_G_02_03		Datum / Name
Plan-Nr.:	1.4	bearbeitet	Sept. 2024 Busselmann
Maßstab:	1: 1.000	gezeichnet	Sept. 2024 Schmidt
Projekt-Nr.:	612-2348	geprüft	Sept. 2024 Schadwinkel

Der Inhalt dieses Dokumentes ist ausschließlich für den Auftraggeber der ARGE FWT/WI und andere vertraglich vereinbarte Empfänger bestimmt. Er darf nur mit Zustimmung des Auftraggebers ganz oder auszugsweise und ohne Gewähr Dritten zugänglich gemacht werden. Die ARGE FWT/WI haftet gegenüber Dritten nicht für die Vollständigkeit und Richtigkeit der enthaltenen Informationen.