


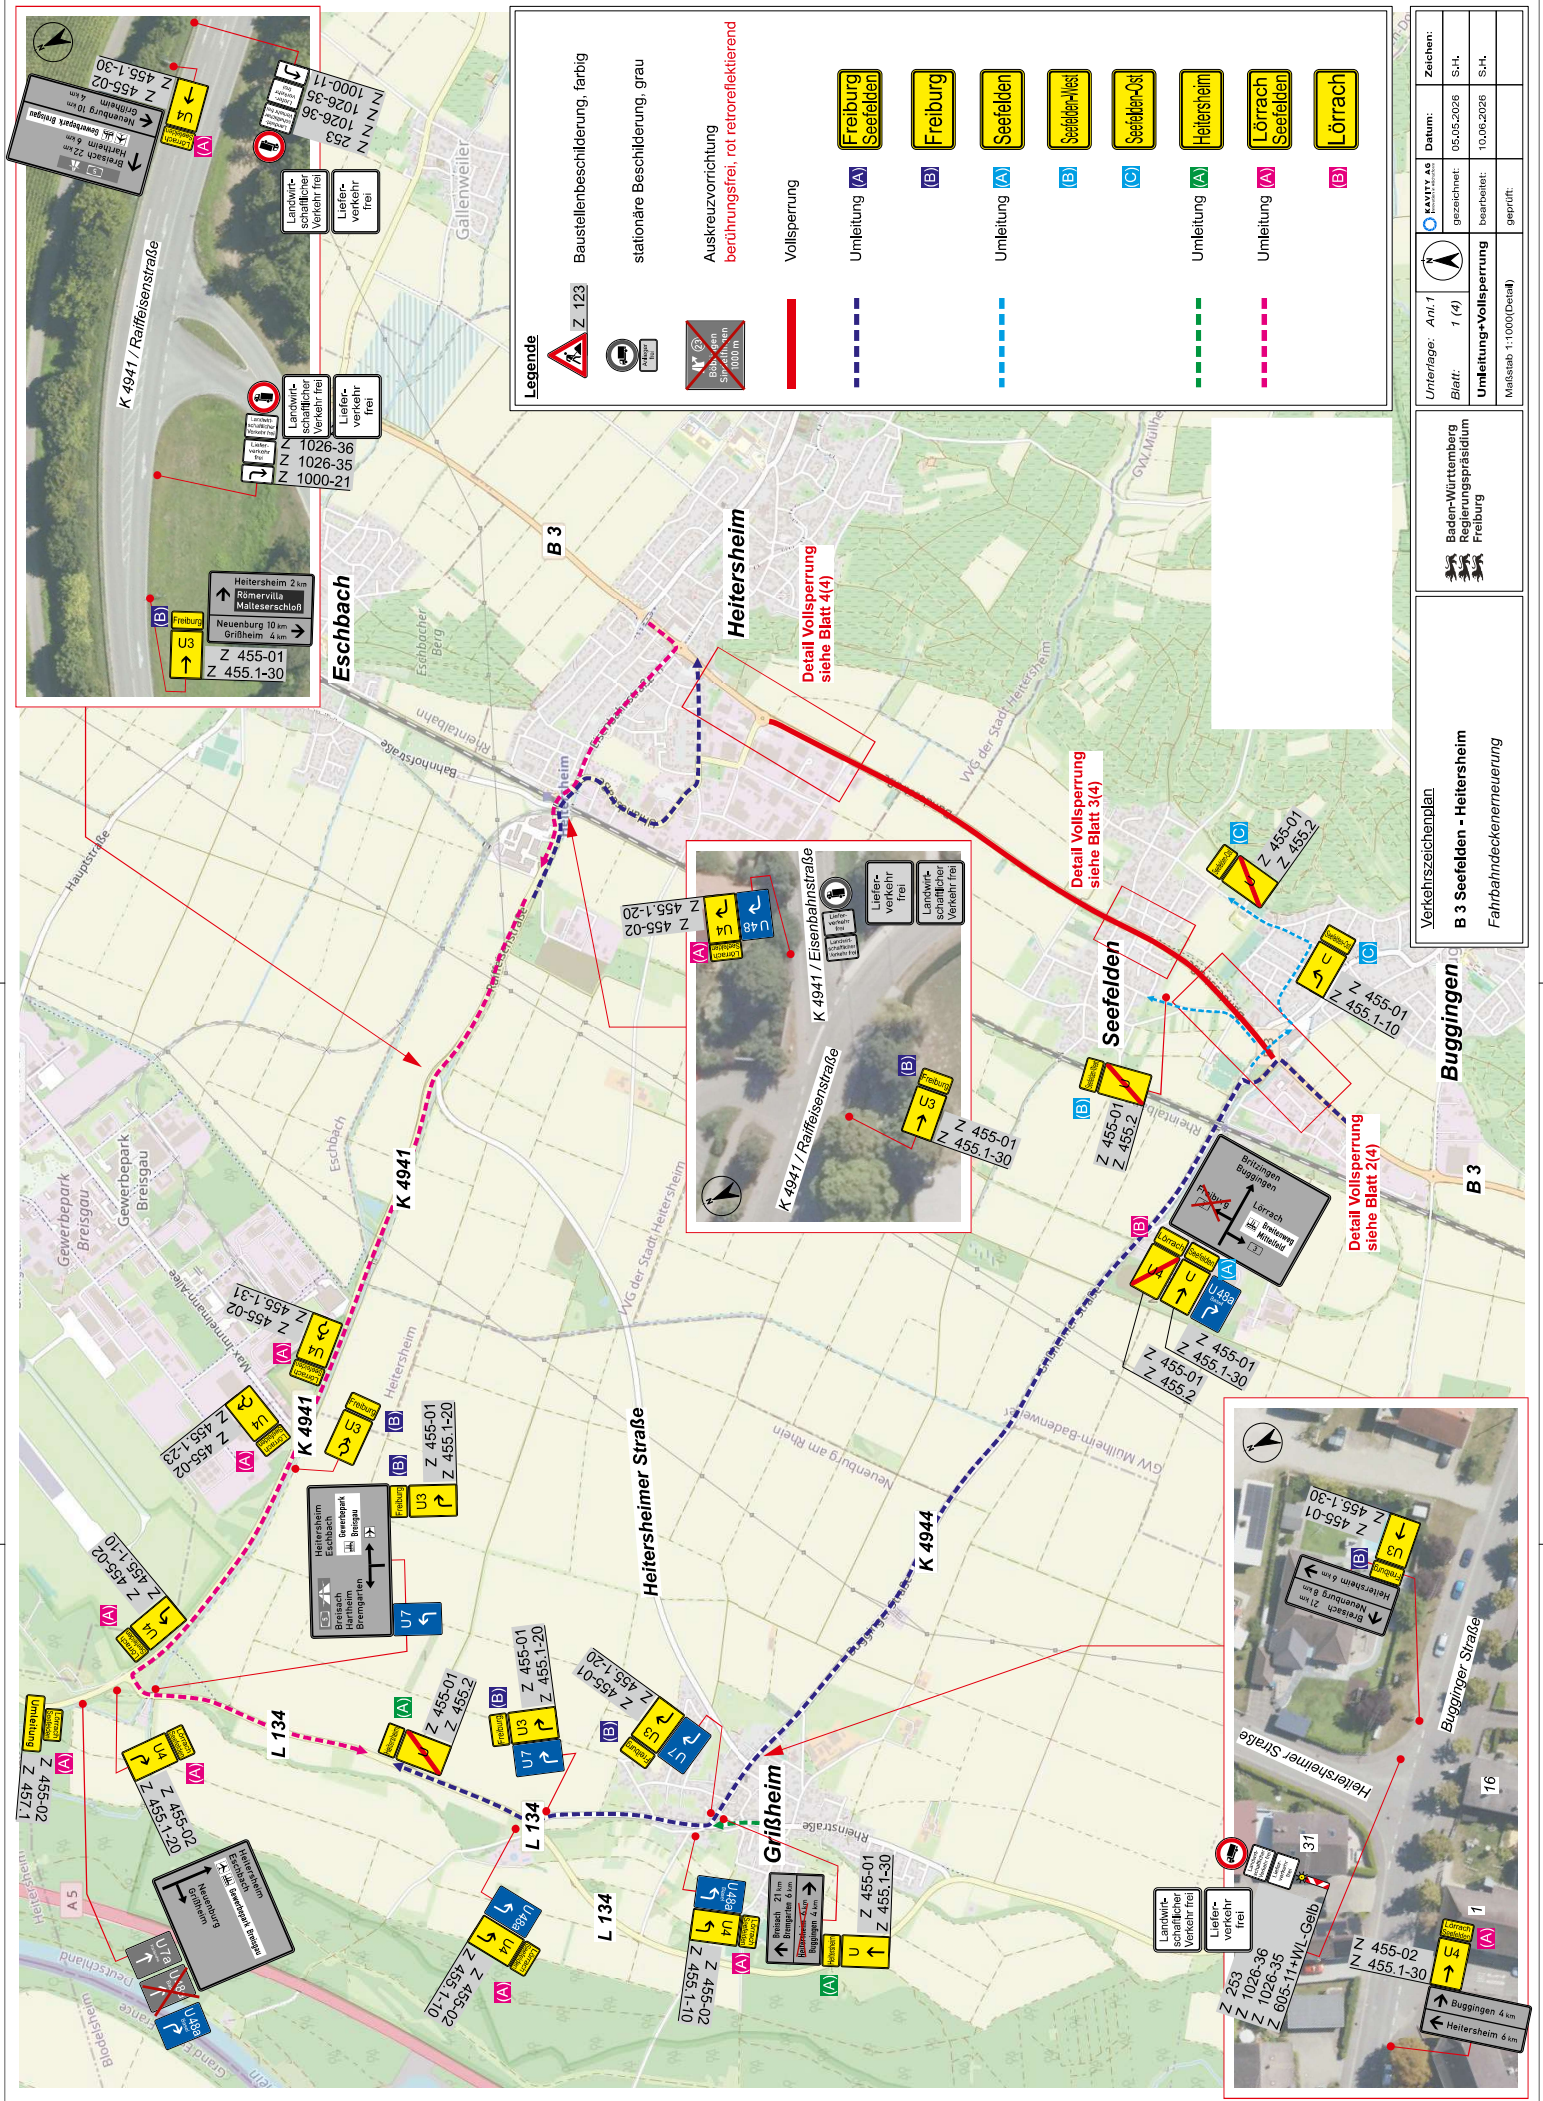

Legende

Baustellenbeschilderung, farbig

stationäre Beschilderung, grau

Auskreuzvorrichtung

berührungsfrei, rot retroreflektierend

Vollsperrung

Umleitung

Freiburg Seefeld

Freiburg

Seefeld

Seefeld-West

Seefeld-Ost

Heitersheim

Lörrach Seefeld

Lörrach

Unterlage:	Anl. 1	Zeichen:	
Blatt:	1 (4)	Datum:	05.05.2026
Umlenkung+Vollsperrung		gezeichnet:	S.H.
		bearbeitet:	10.05.2026
		geprüft:	S.H.
		Mastab:	1:1000 (Detail)

Baden-Württemberg
Regierungspräsidium
Freiburg

Verkehrszeichenplan
B 3 Seefeld - Heitersheim
Fahrbahndeckenerneuerung

