


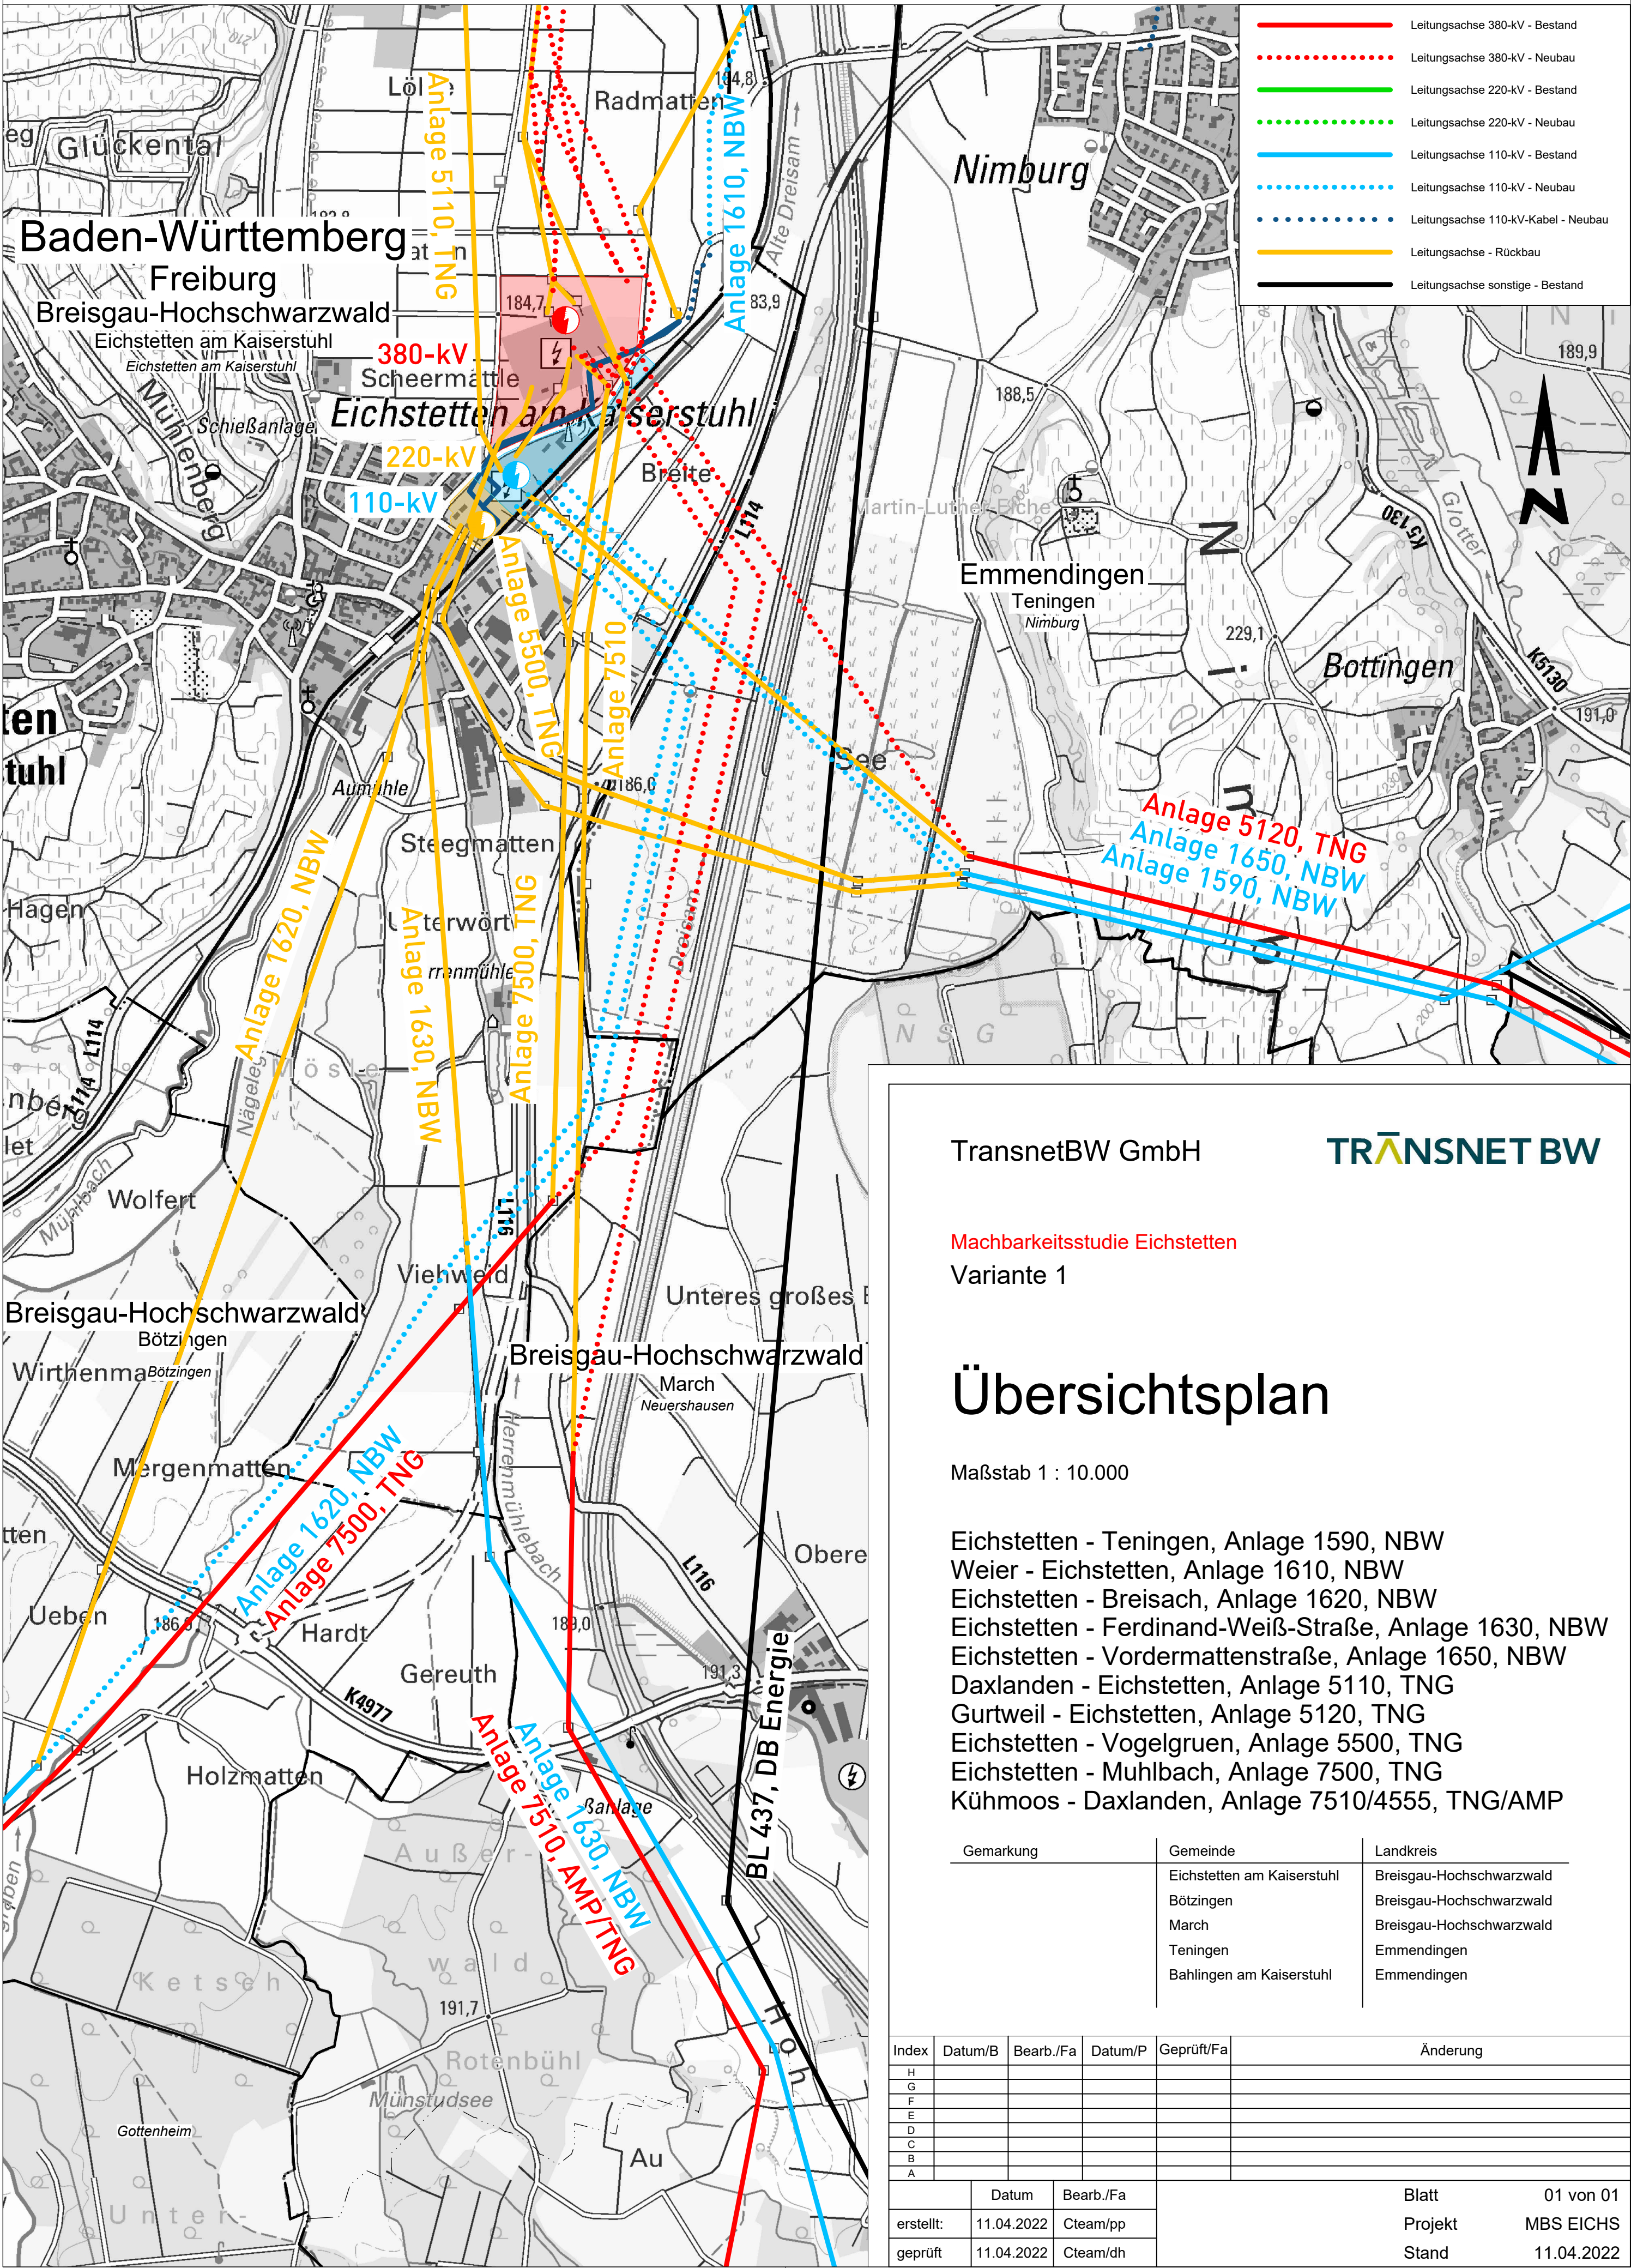

TransnetBW GmbH

TRANSNET BW

Machbarkeitsstudie Eichstetten
Variante 1

Übersichtsplan

Maßstab 1 : 10.000

Eichstetten - Teningen, Anlage 1590, NBW
Weier - Eichstetten, Anlage 1610, NBW
Eichstetten - Breisach, Anlage 1620, NBW
Eichstetten - Ferdinand-Weiß-Straße, Anlage 1630, NBW
Eichstetten - Vordermattenstraße, Anlage 1650, NBW
Daxlanden - Eichstetten, Anlage 5110, TNG
Gurtweil - Eichstetten, Anlage 5120, TNG
Eichstetten - Vogelgruen, Anlage 5500, TNG
Eichstetten - Muhlbach, Anlage 7500, TNG
Kühmoos - Daxlanden, Anlage 7510/4555, TNG/AMP

Gemarkung	Gemeinde	Landkreis
	Eichstetten am Kaiserstuhl	Breisgau-Hochschwarzwald
	Bötzingen	Breisgau-Hochschwarzwald
	March	Breisgau-Hochschwarzwald
	Teningen	Emmendingen
	Bahlingen am Kaiserstuhl	Emmendingen

Index	Datum/B	Bearb./Fa	Datum/P	Geprüft/Fa	Änderung
H					
G					
F					
E					
D					
C					
B					
A					
	Datum	Bearb./Fa			Blatt 01 von 01
erstellt:	11.04.2022	Cteam/pp			Projekt MBS EICHS
geprüft:	11.04.2022	Cteam/dh			Stand 11.04.2022