


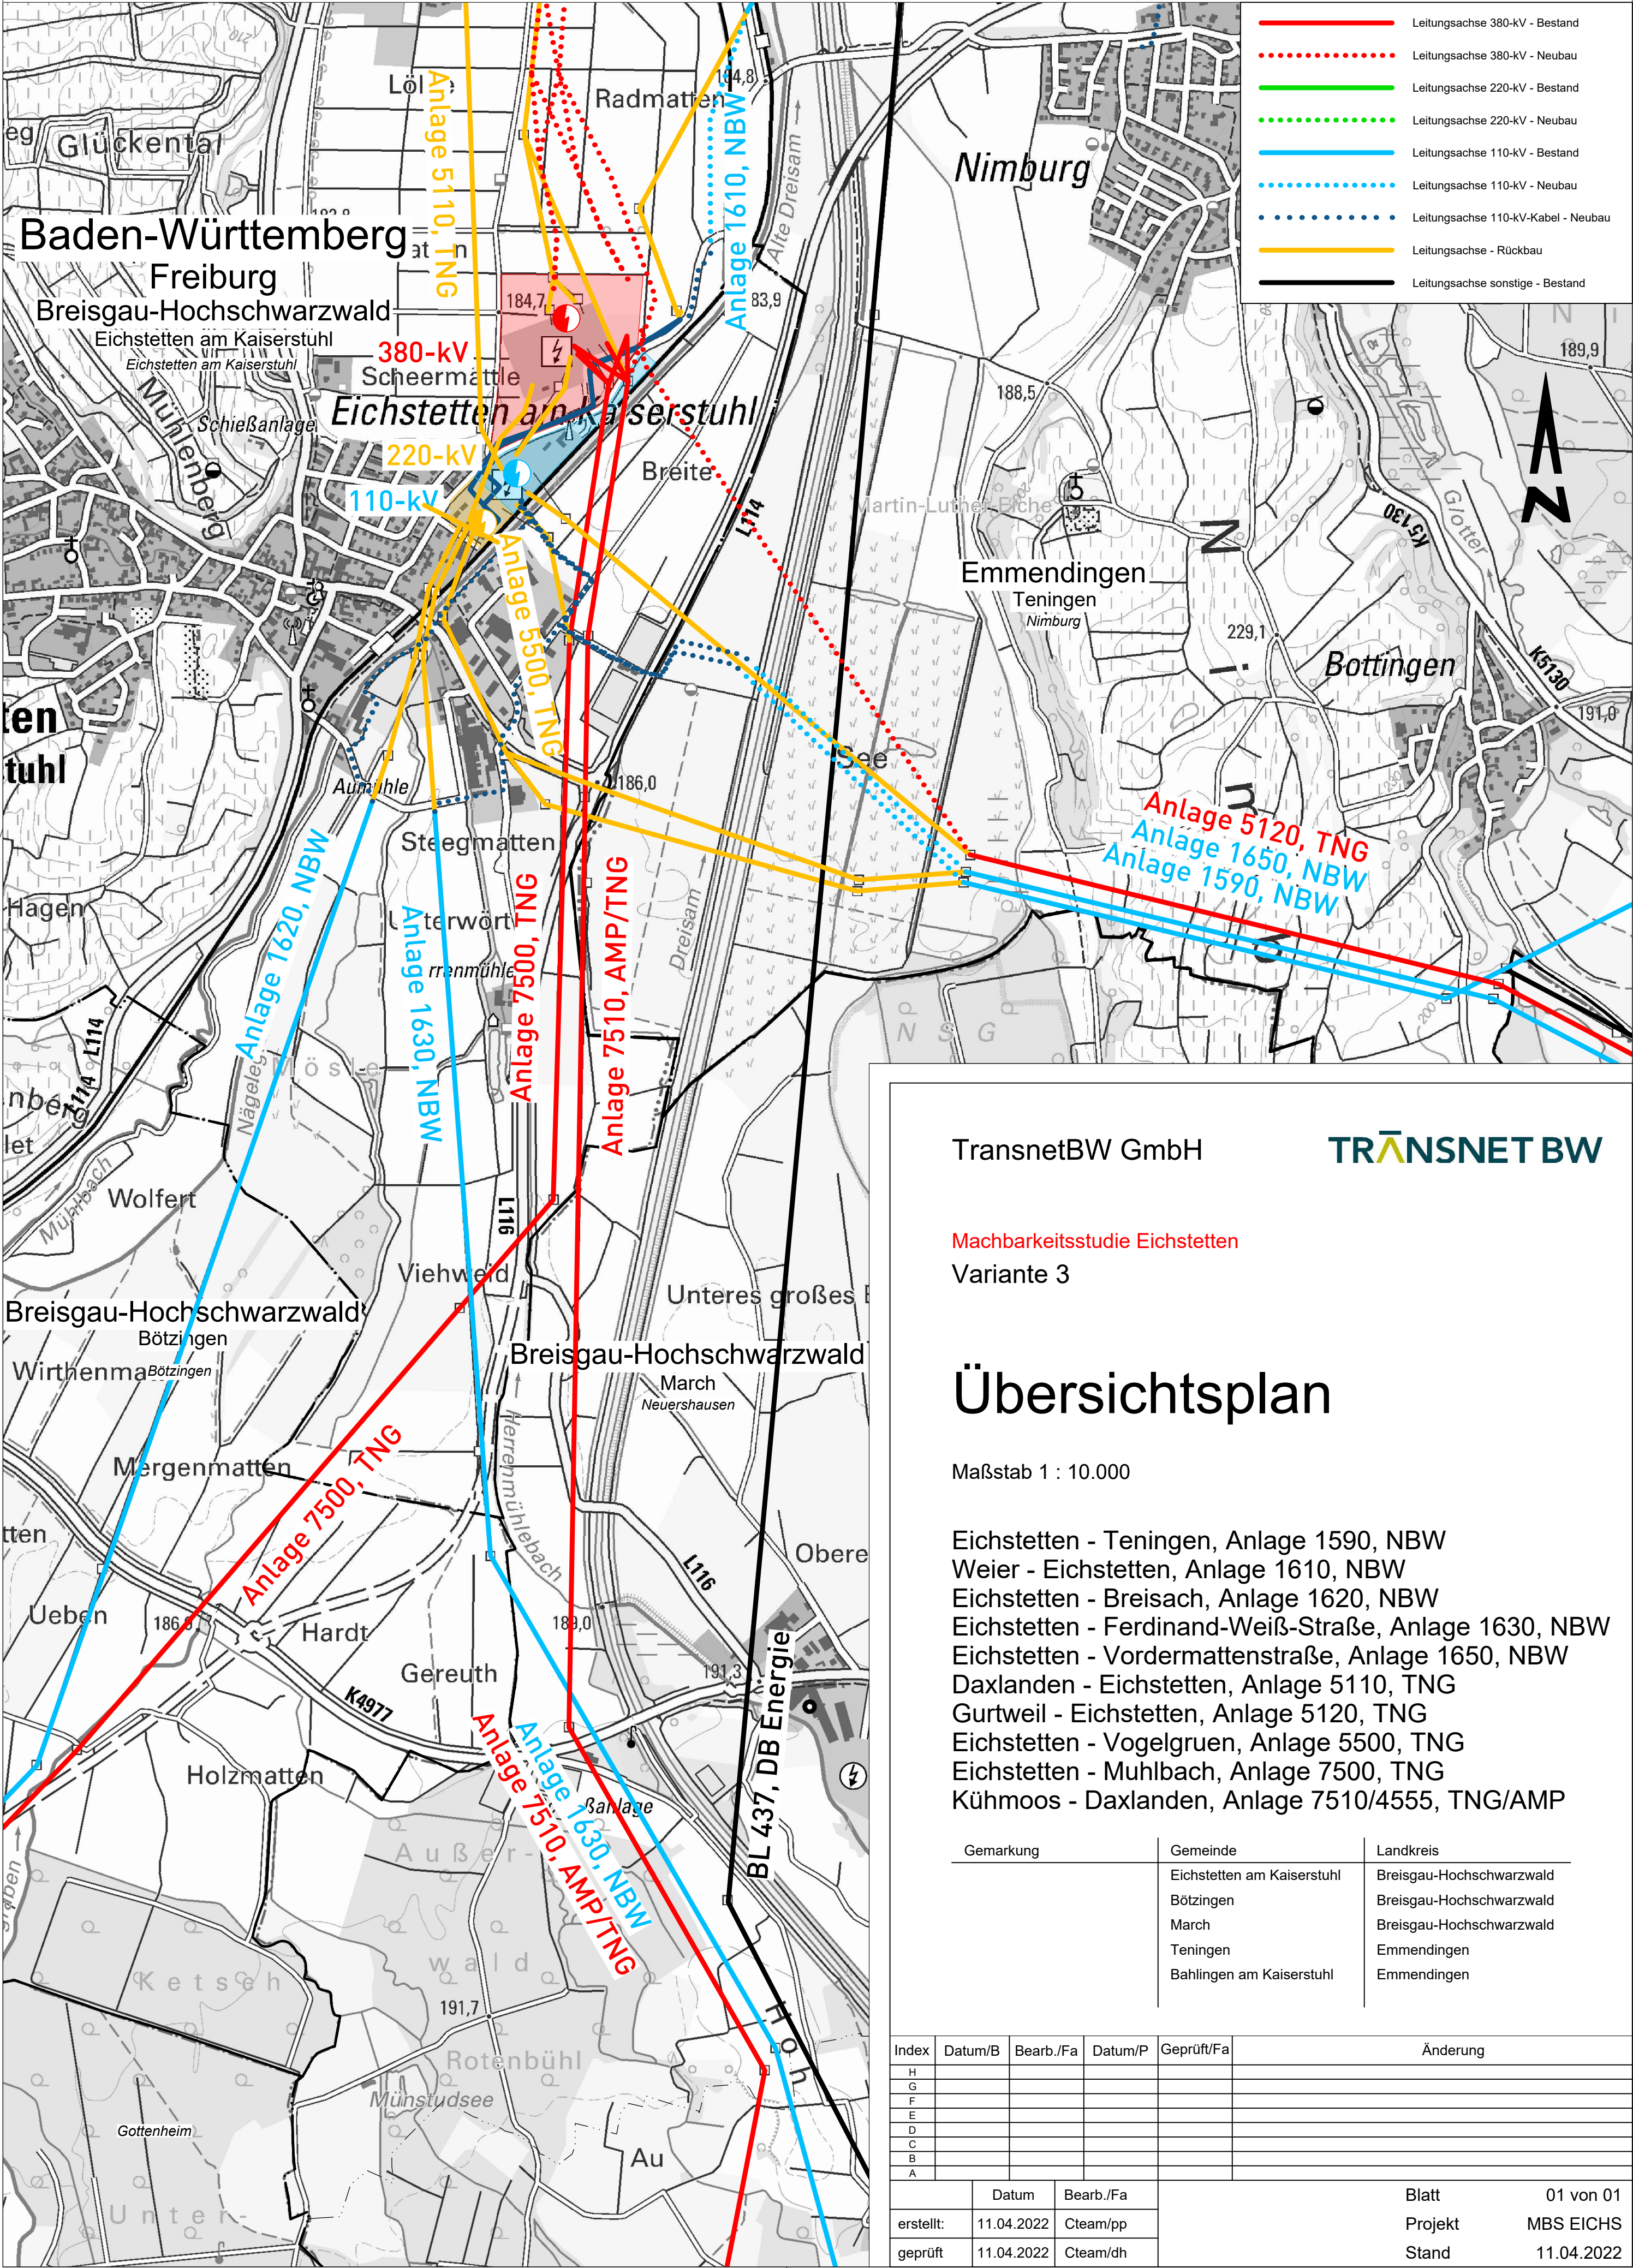

TransnetBW GmbH

TRANSNET BW

Machbarkeitsstudie Eichstetten
Variante 3

Übersichtsplan

Maßstab 1 : 10.000

- Eichstetten - Teningen, Anlage 1590, NBW
- Weier - Eichstetten, Anlage 1610, NBW
- Eichstetten - Breisach, Anlage 1620, NBW
- Eichstetten - Ferdinand-Weiß-Straße, Anlage 1630, NBW
- Eichstetten - Vordermattenstraße, Anlage 1650, NBW
- Daxlanden - Eichstetten, Anlage 5110, TNG
- Gurtweil - Eichstetten, Anlage 5120, TNG
- Eichstetten - Vogelgruen, Anlage 5500, TNG
- Eichstetten - Muhlbach, Anlage 7500, TNG
- Kühmoos - Daxlanden, Anlage 7510/4555, TNG/AMP

Gemarkung	Gemeinde	Landkreis
	Eichstetten am Kaiserstuhl	Breisgau-Hochschwarzwald
	Bötzingen	Breisgau-Hochschwarzwald
	March	Breisgau-Hochschwarzwald
	Teningen	Emmendingen
	Bahlingen am Kaiserstuhl	Emmendingen

Index	Datum/B	Bearb./Fa	Datum/P	Geprüft/Fa	Änderung
H					
G					
F					
E					
D					
C					
B					
A					
Datum		Bearb./Fa		Blatt	01 von 01
erstellt:	11.04.2022	Cteam/pp		Projekt	MBS EICHS
geprüft:	11.04.2022	Cteam/dh		Stand	11.04.2022