


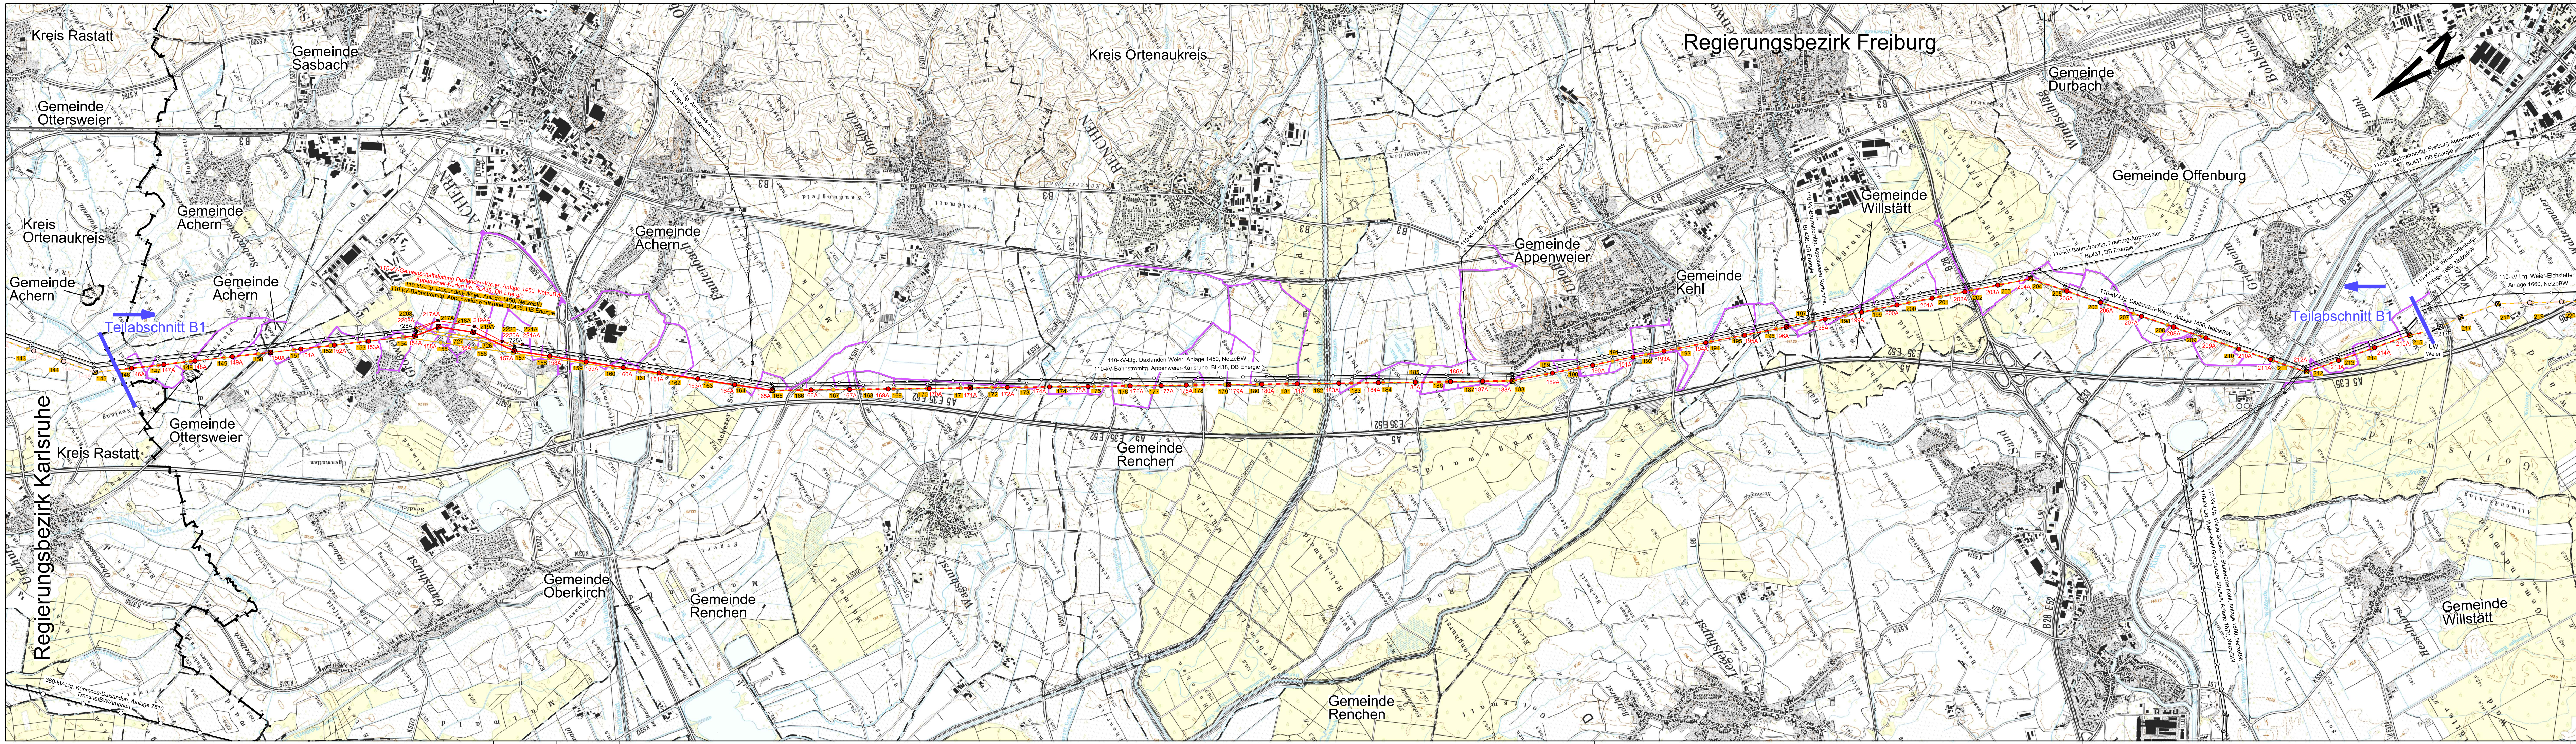

**Legende:**

Tragmast

Abspannmast

Bestandsmast

Mastrückbau

Mastneubau

Mastneubau standortgleich

Leitungsachse Bestand

Leitungsachse Rückbau

Neubau in neuer Leitungsachse

Neubau in bestehender Leitungsachse

**Kataster:**

Regierungsbezirksgrenze

Kreisgrenze

Gemeindegrenze

Zuwegung (temporär)

EQOS Energie  
Deutschland GmbH  
Wolfentalstrasse 29  
D-88400 Biberach

TransnetBW GmbH

**Projektiertung**

**380-kV-Netzverstärkung**

**Daxlanden - Eichstetten (Teilabschnitt B1, Freiburg)**

**Übersichtsplan**

Maßstab 1 : 25 000

Abschnitt: Spannfeld 145A/146A - UW Weier

| Planfeststellungsunterlage | Anlage: | 2 |
|----------------------------|---------|---|
| Planfeststellungsbehörde:  |         |   |

Stand: 30.01.2019

Blatt 01 von 01  
Anlage 7110

TK25 Baden-Württemberg: Geobasisdaten Landesamt für GeoInformation und Landentwicklung Baden-Württemberg 2008, Stand: 23.02.2017