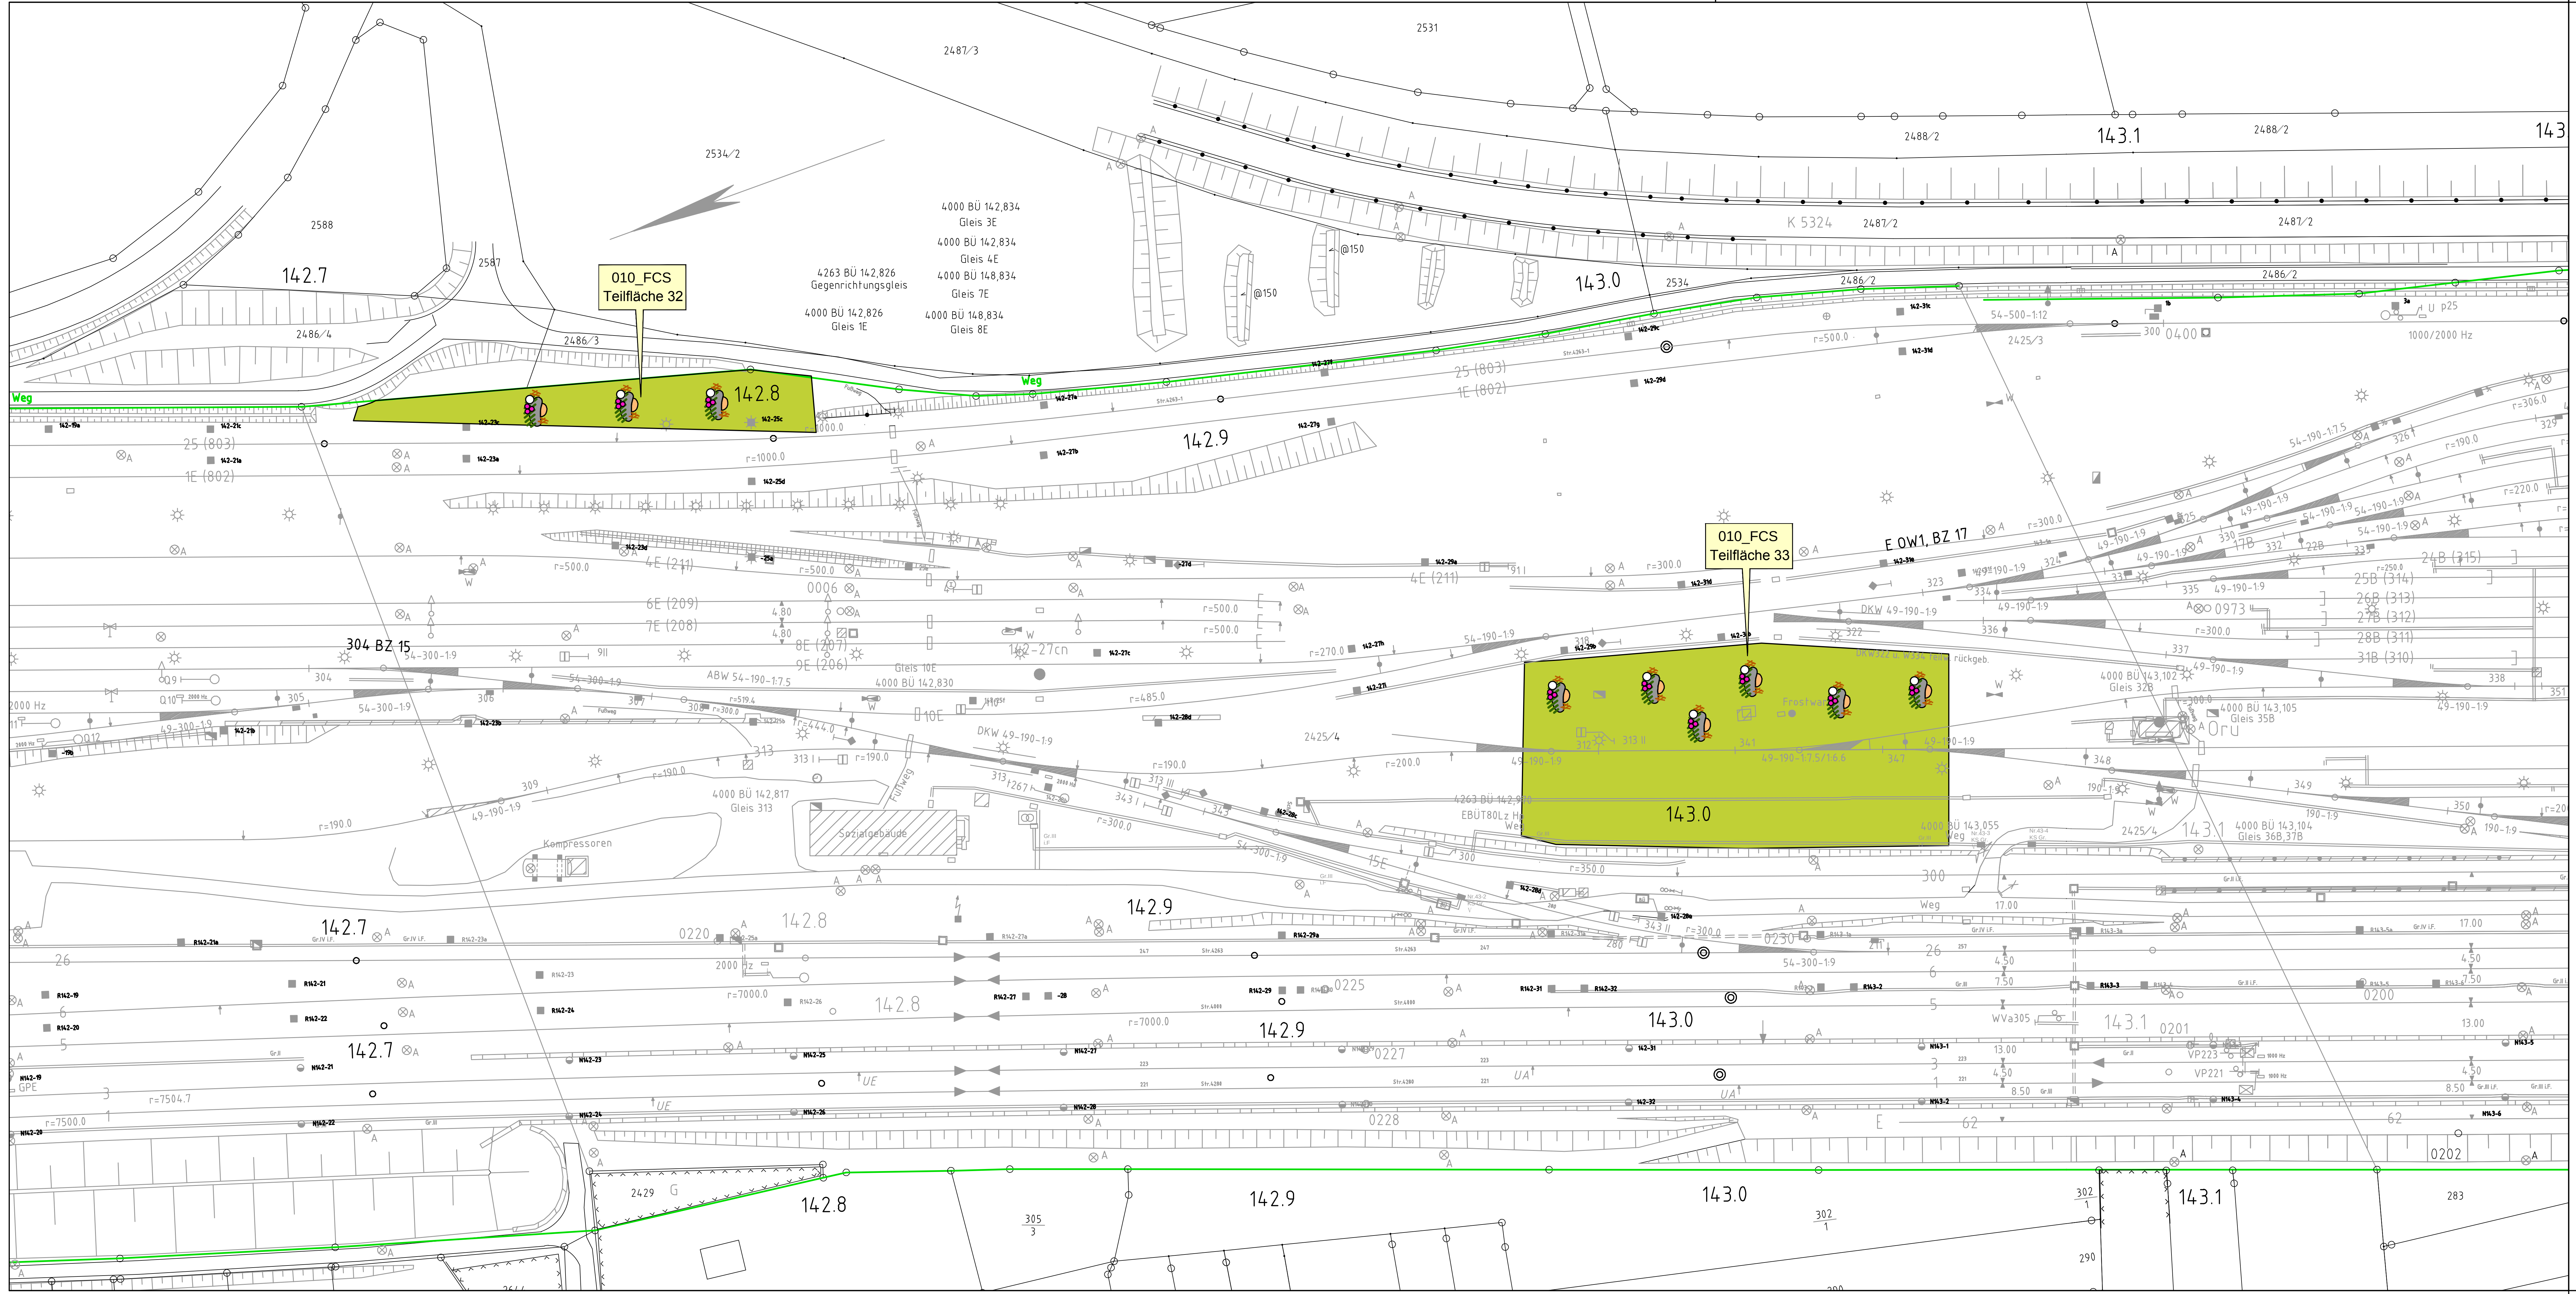



**FCS-Maßnahmen**

| | |
|---|---|
| 010_FCS (Ausgleichsfläche, grün) | Ausgleichsflächen Reptilien |
| (Symbol) | schematisch: Steinriegel |

**Allgemein**

| | |
|---|---|
| (graue Linie) | Bestand (einschließlich DB-Kataster) |
| (grüne Linie) | äußere Grenze der vorhabensträgereigene Grundstücke (DB Grenze) |
| (schwarze Linie) | Flurstücksgrenze |

UNTERLAGE 9.4.3

Genehmigungsvermerk Eisenbahn-Bundesamt

Übersichtsskizze

| | | |
|---|---|---|
| 0 | Ausgangsverfahren: Antragsfassung | TT.MM.JJJJ |
| Index | Änderungen bzw. Ergänzungen | Planungsstand |

## Genehmigungsplanung: Unterlage für eine Entscheidung nach § 18 AEG

Vorhabenträger:
DB Netz AG
Regionalbereich West
I.NG-W-N(4)
Schwarzwaldstr. 82
76137 Karlsruhe

DB NETZE

Datum Unterschrift

MODUS CONSULT SPEYER GmbH
Landauer Straße 56, 67346 Speyer
Tel. 06232/6779-90 Fax06232/6779-99

Speyer, ppa.
Ort, Datum, Unterschrift

Planzeichen Nr.:
Projekt-Nr.: G190095

| | Datum | Name |
|---|---|---|
| gez. | 09.2017 | CH/JZ |
| bearb. | 09.2017 | CH |
| gepr. | 09.2017 | UN |

Planverfasser:
DB Engineering & Consulting GmbH
Region Deutschland Südwest
Planung Bautechnik I.TP-SW-P-KAR(K)
Schwarzwaldstraße 82
76137 Karlsruhe

Datum Unterschrift

Höhensystem:
Koordinatensystem: DB-REF
Ursprungsplan:
Blattgröße: 780x297
Maßstab: 1:1.000

Vorhaben:

# Lärmsanierung an Schienenwegen des Bundes

Abschnitt Offenburg
km 142,700 bis km 149,300

Planart: Maßnahmenplan

Planinhalt: Landschaftspflegerischer Begleitplan
Strecke 4000, von km 142,7 bis km 143,1