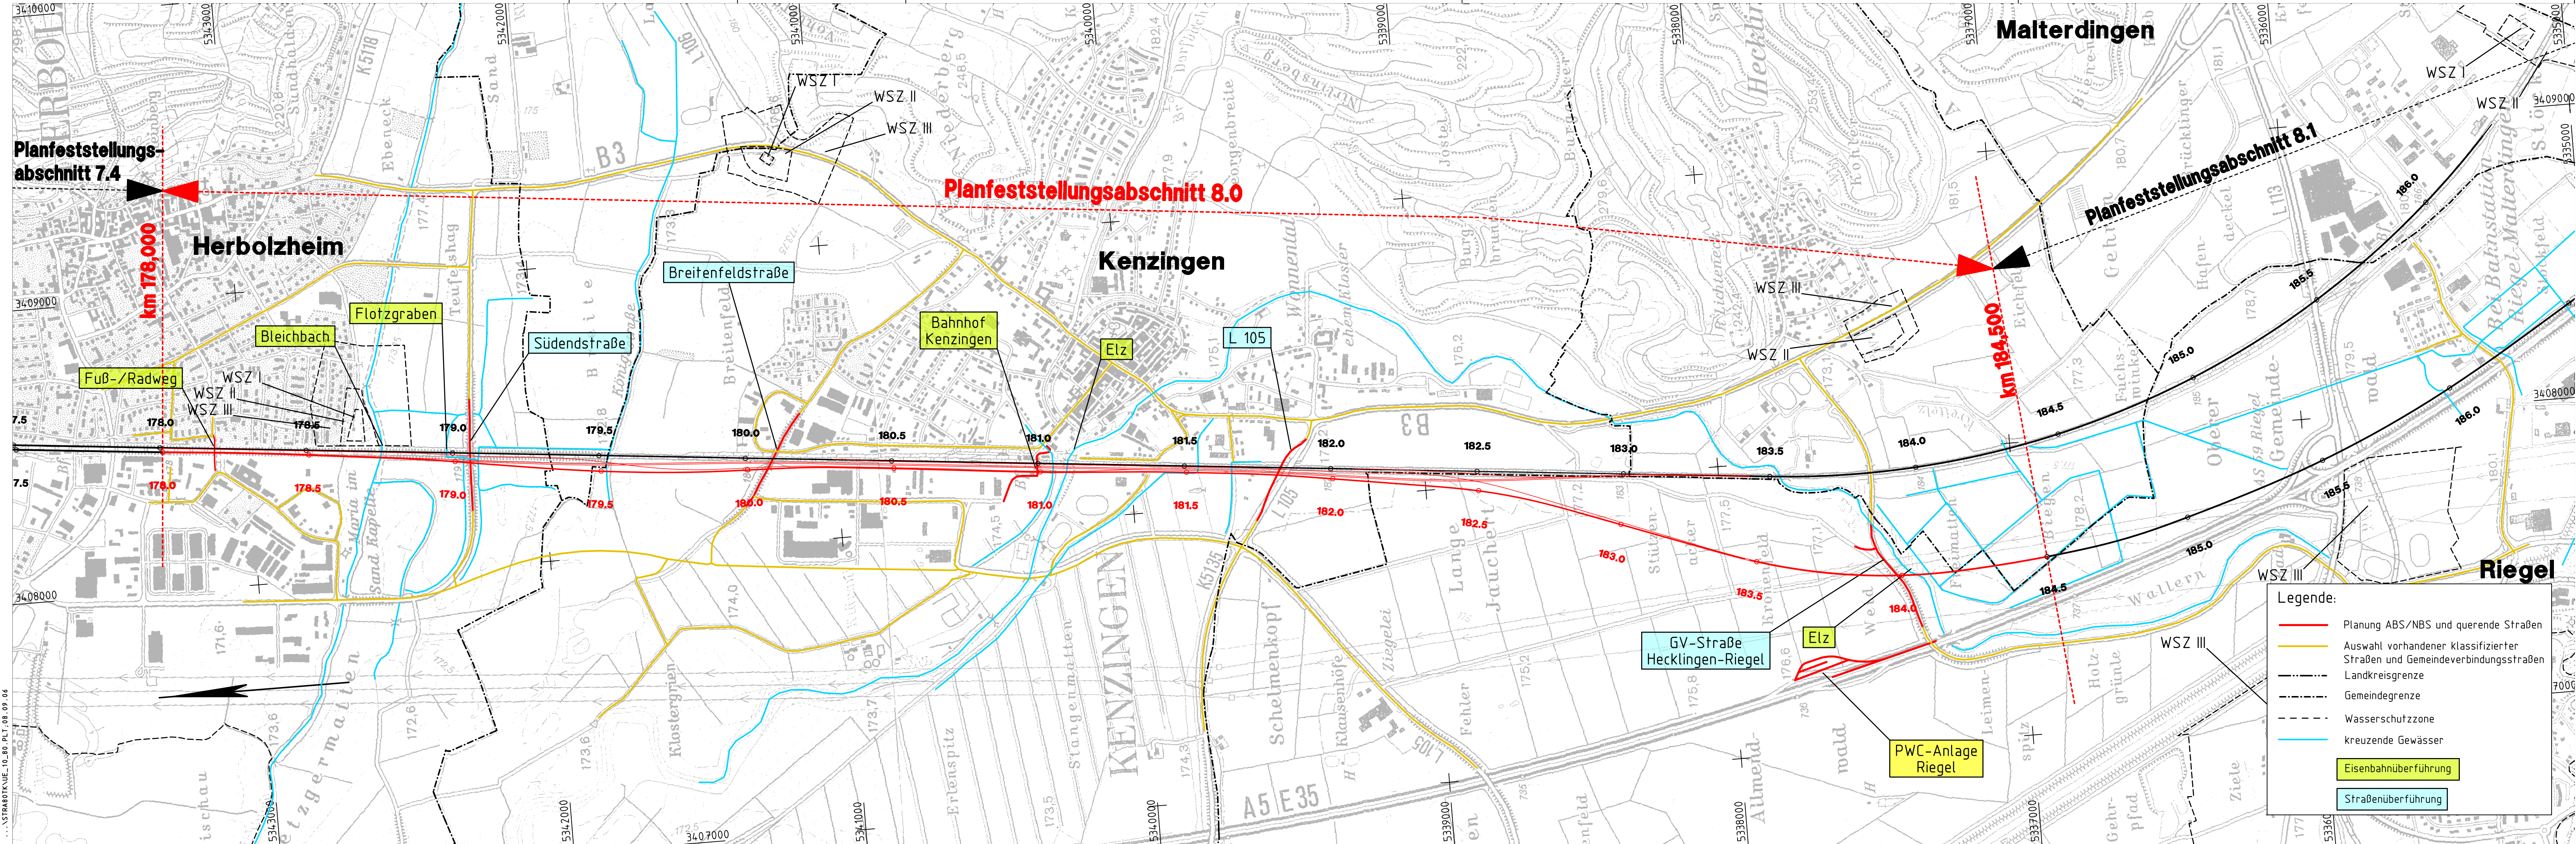
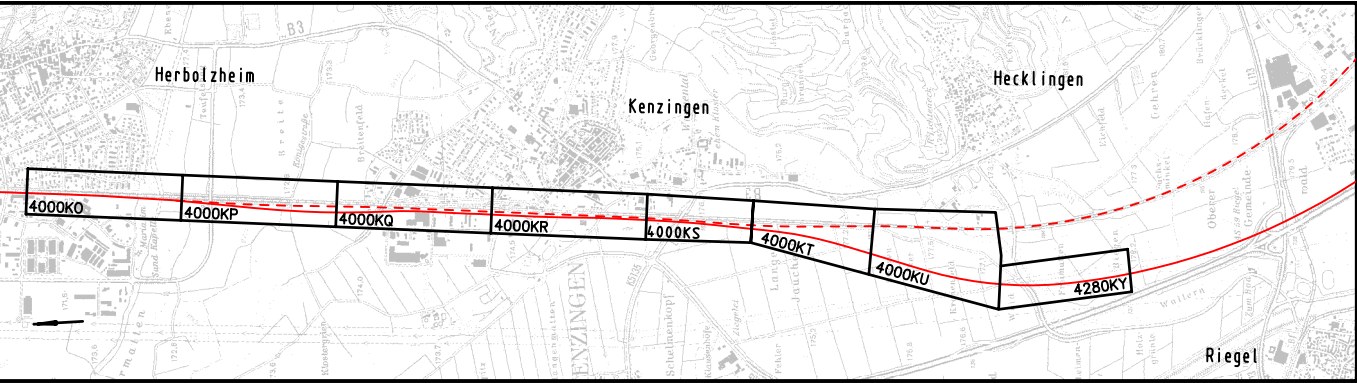


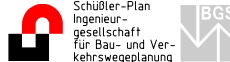
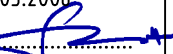
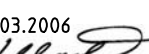


**Ausbau- und Neubautrecke
Karlsruhe-Basel
PfA 8.0, Herbolzheim – Riegel**

ABS/NBS-km 178,000 bis ABS/NBS-km 184,500



- Legende:**
- Planung ABS/NBS und querende Straßen
 - Auswahl vorhandener klassifizierter Straßen und Gemeindeverbindungsstraßen
 - Landkreisgrenze
 - Gemeidegrenze
 - Wasserschutzzone
 - kreuzende Gewässer
 - Eisenbahnüberführung
 - Straßenüberführung

Bearbeitet im Auftrag der DB ProjektBau GmbH				Plan-Nr.	
Ingenieurgemeinschaft Schüler-Plan – BGS INGENIEURSOZIETÄT				Auftrag Nr.	
		Projektbüro Karlsruhe Kriegsstraße 37 76133 Karlsruhe Telefon 0721/35 448-30 Telefax 0721/35 448-59		Karlsruhe, den 20.03.2006	
		Unterschrift		i.A. 	
Bauherr:					
Die Bahn DB					
DB Netz AG Zentrale Theodor-Heuss-Allee 7 60486 Frankfurt am Main				Aufgestellt / Zur Vorlage beim EBA freigegeben: Karlsruhe, den 20.03.2006	
				Unterschrift i.V. 	
				geprüft: Karlsruhe, den 20.03.2006	
				Unterschrift i.A. 	
				Übersichtsplan	

...STRABOTKUE_10.80_PLT_08.09.06