



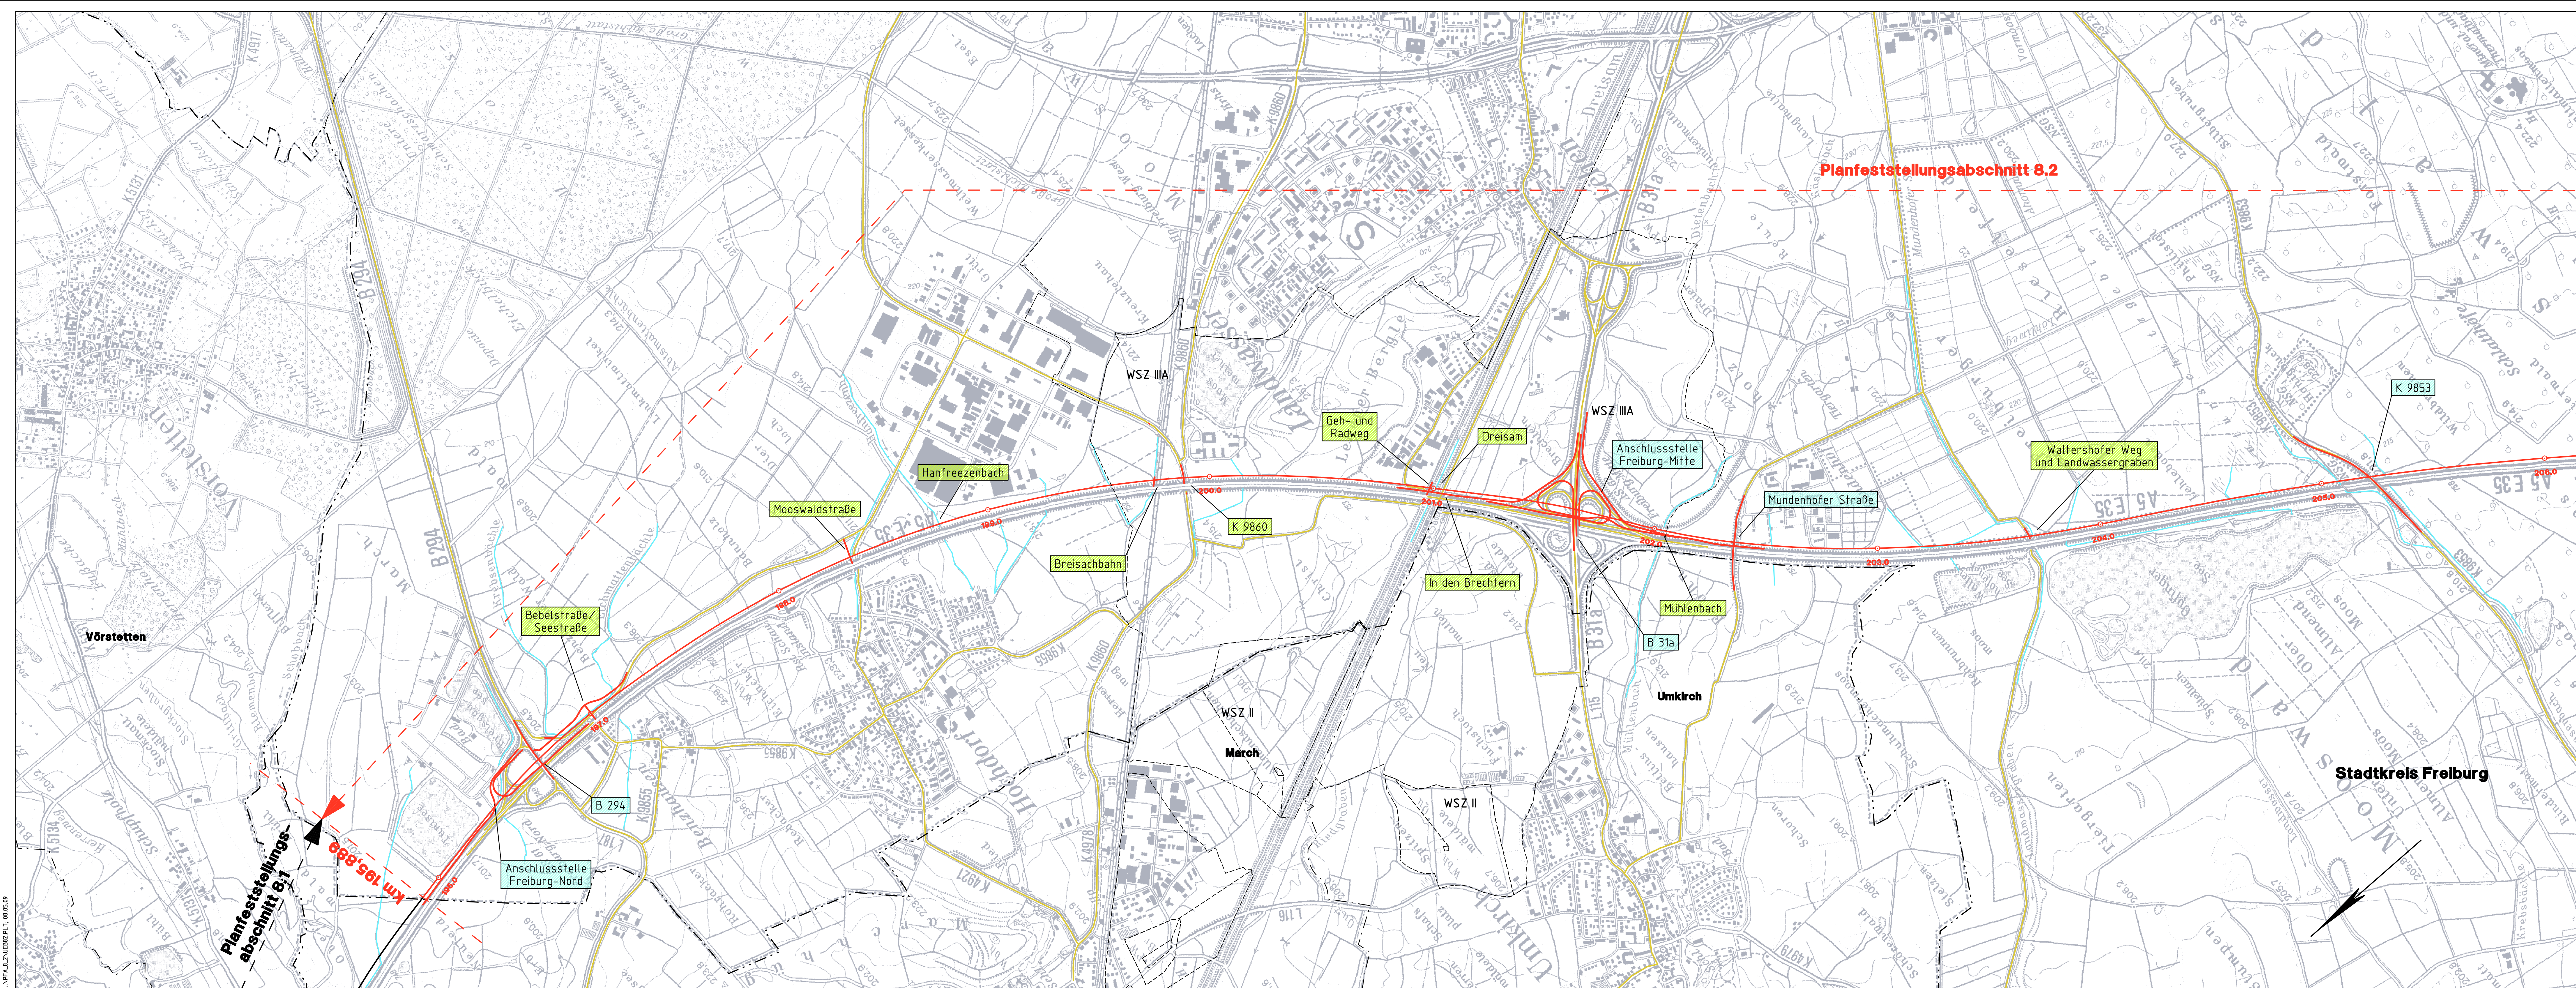

**Ausbau- und Neubautrecke
Karlsruhe-Basel
PfA 8.2, Freiburg – Schallstadt**

NBS-km 195,889 bis NBS-km 212,875

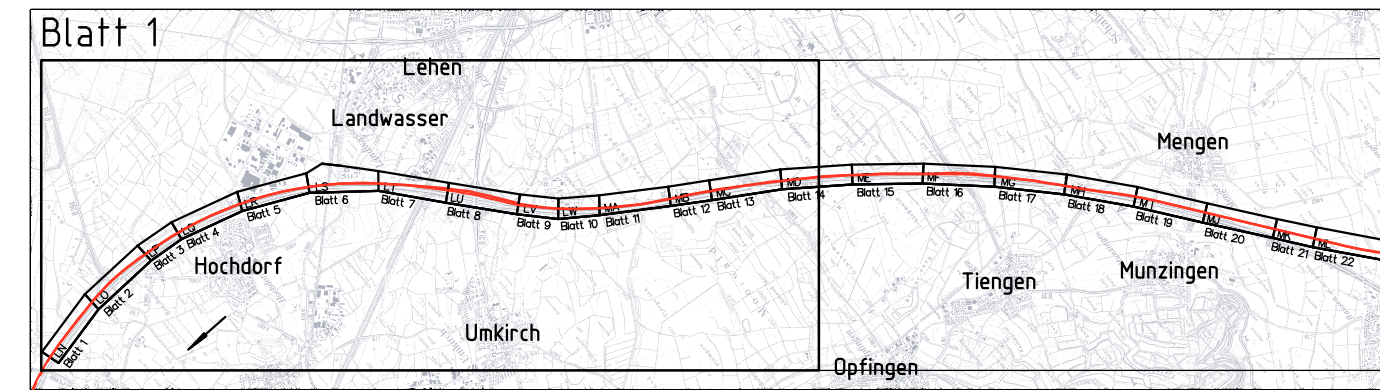

Bearbeitet im Auftrag der DB ProjektBau GmbH				Plan-Nr.	
Ingenieurgesellschaft Schüller-Plan - Grontmij BGS				Auftrag Nr.	
					
Schüller-Plan Ingenieurgesellschaft mbH Darstellung: Landstraße 116 65058 Frankfurt am Main Telefon 069/768 81-0 Telefax 069/768 81-59		Grontmij BGS Ingenieurgesellschaft mbH Hauptstr. Landstraße 115-131 60316 Frankfurt am Main Telefon 069/759 21-0 Telefax 069/759 21-437		Frankfurt a.M., den 25.03.2009	
		Unterschrift:		I.A. 	
Bauherr:		Baumanagement:		Aufgestellt / Zur Vorlage beim EBA	
 NETZE		DB ProjektBau GmbH		Freigabe, den 25.03.2009	
DB Netz AG Zentrale Theodor-Heuss-Allee 7 60468 Frankfurt am Main		Niederlassung Südwest Projektzentrum Karlsruhe 1 (Großprojekte) Schwarzwaldstraße 82 76137 Karlsruhe		Unterschrift: i.v. 	
				ausd., Karlsruhe, den 25.03.2009	
				Unterschrift: I.A. 	
Übersichtsplan					
NBS-km 195,889 bis NBS-km 206,140					
Maßstab: 1 : 10.000		Anlage: 2.2			
Zust.	Änderung	Datum	Name	Urspr.	Datum