



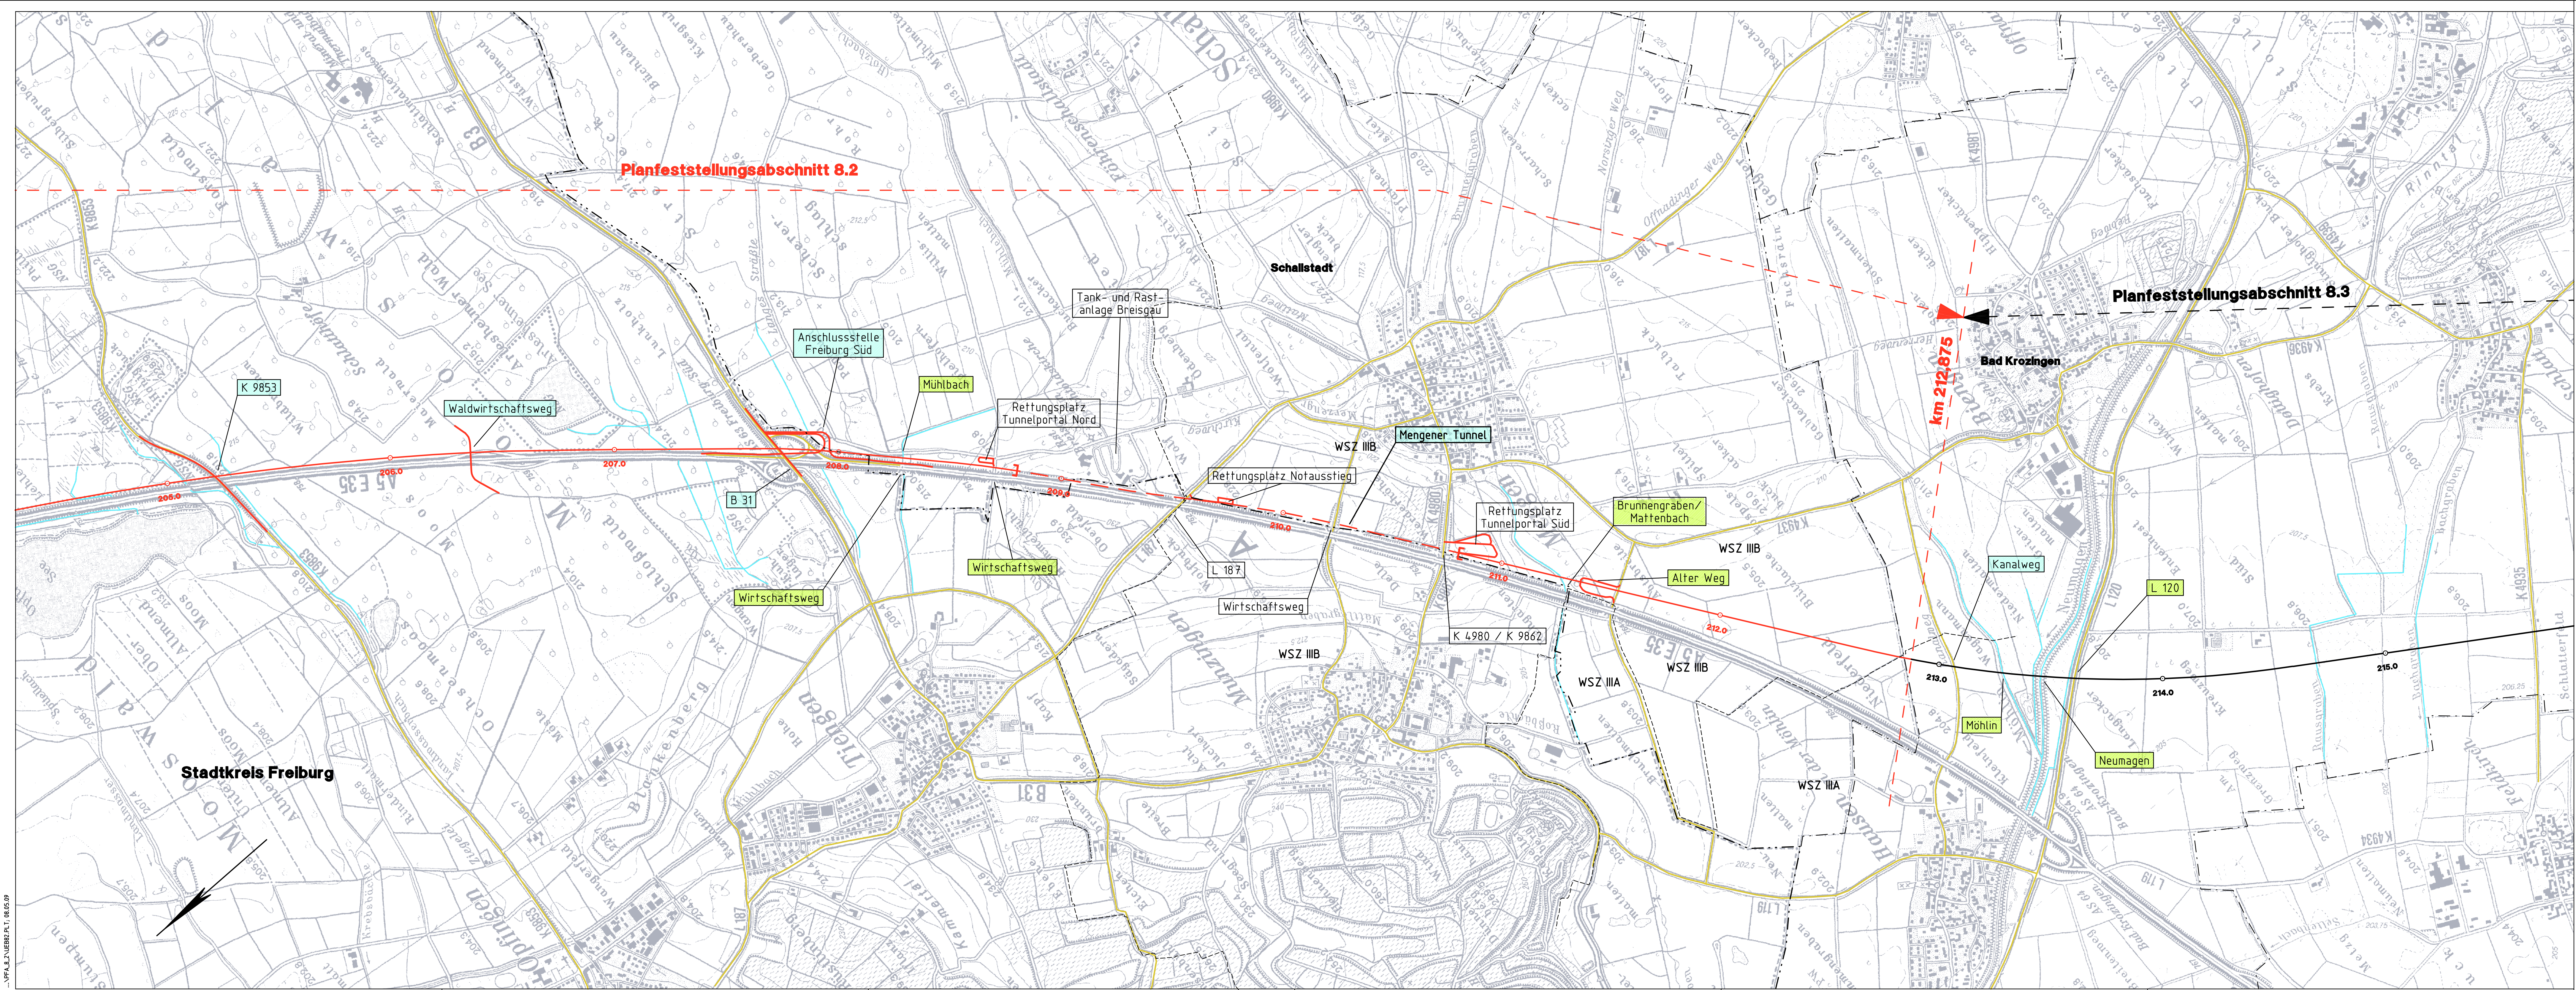

**Ausbau- und Neubautrecke
Karlsruhe-Basel
PfA 8.2, Freiburg – Schallstadt**
NBS-km 195,889 bis NBS-km 212,875

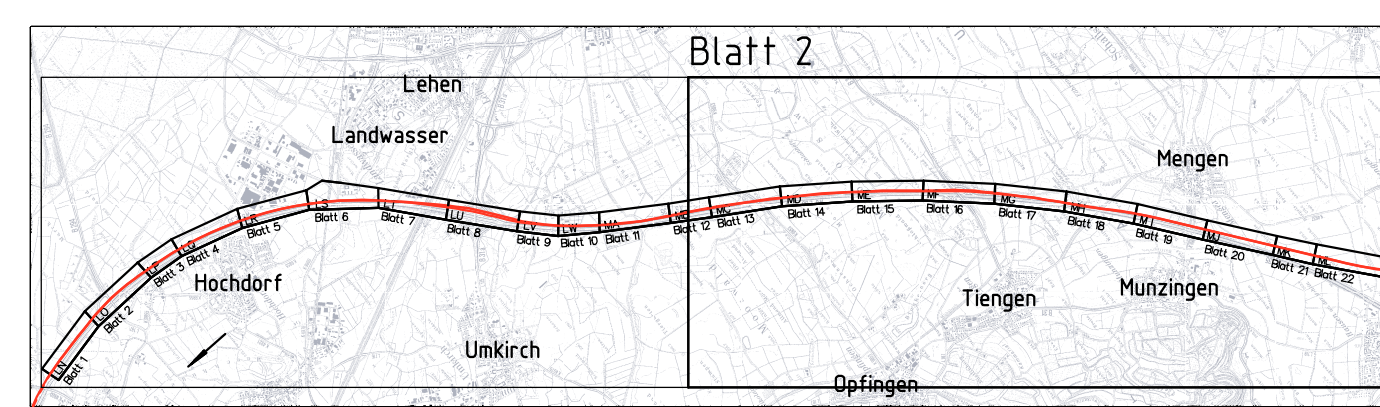

Bearbeitet im Auftrag der DB ProjektBau GmbH		Plan-Nr.	
Ingenieurgesellschaft Schüller-Plan – Grontmij BGS		Auftrag Nr.	
Grontmij BGS Ingenieurgesellschaft mit Schüller-Plan Ingenieurgesellschaft mit Dienstleister Landstraße 116 69098 Frankfurt am Main Telefon 069/768 80-0 Telefax 069/768 80-99		Frankfurt a.M., den 25.03.2009 Unterschrift: I.A. <i>[Signature]</i>	
Bauherr: DB NETZE		Baumanagement: DB ProjektBau GmbH	
DB Netz AG Zentrale Theodor-Huuss-Allee 7 60486 Frankfurt am Main		Aufgestellt / Zur Vorlage beim EBA Freigegeben, den 25.03.2009 Unterschrift: i.v. <i>[Signature]</i> ausg. Karlsruhe, den 25.03.2009 Unterschrift: i.A. <i>[Signature]</i>	
Niederlassung Südwest Projektzentrum Karlsruhe 1 (Großprojekte) Schwarzwaldstraße 82 76137 Karlsruhe		Übersichtsplan NBS-km 204,310 bis NBS-km 212,875	
Maßstab: 1 : 10.000		Anlage: 2.2	
Zust.		Blatt 2 2 Bl.	
Änderung		E	
Datum		Ers. f.	
Name Urspr.		Ers. d.	

...PF_AE_NEB02_P1_T_0005.09