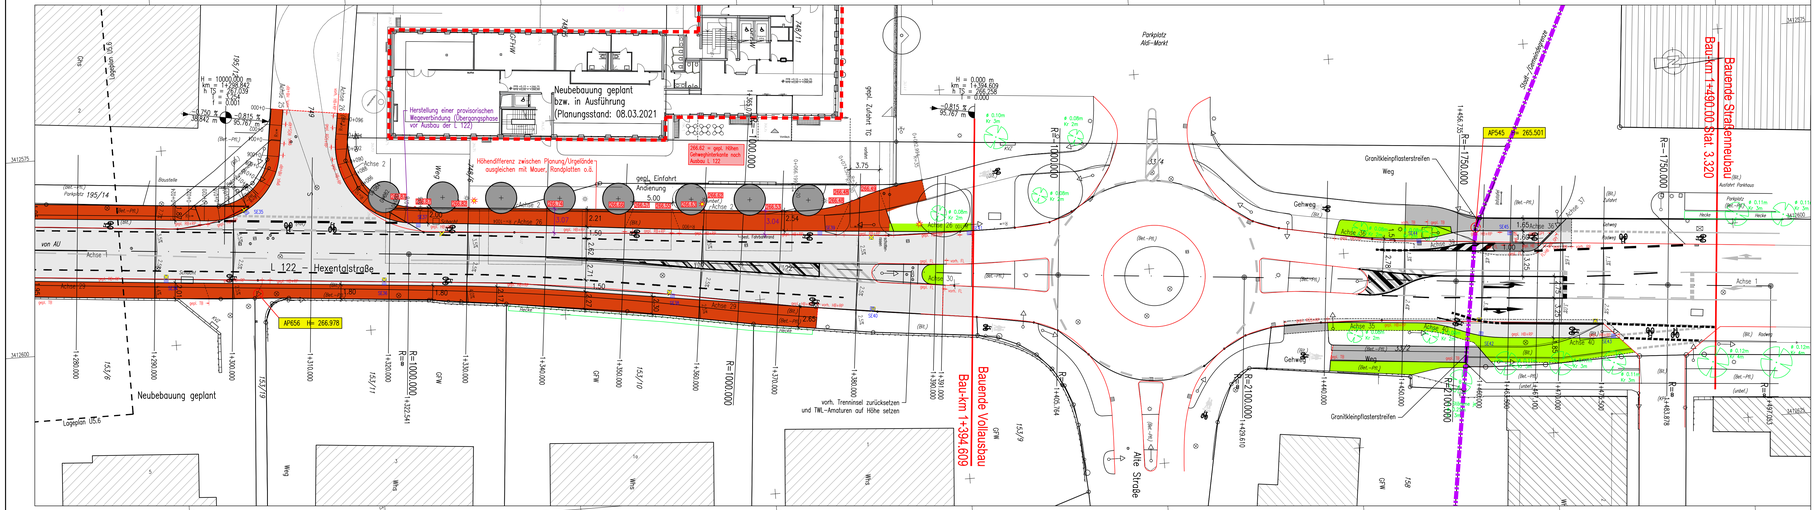
Neubebauung geplant
bzw. in Ausführung
(Planungsstand: 08.03.2021
Herstellung einer provisorischen Wegverbindung (Übergangsphase) vor Ausbau der L 122)
Höhendifferenz zwischen Planung/Urgelände - ausgleichen mit Mauer, Randplatten o.ä.
L 122 – Hexentalstraße
Neubebauung geplant
Bauende Vollausbau Bau-km 1+394.609
Bauende Straßenneubau Bau-km 1+490.00 Stat. 3.320
AP656 H= 266.979
AP545 H= 265.501
Alte Straße
Parkplatz Aldi-Markt
Graniteinfassung
Granitkleinpflasterstreifen
Gehweg
Wirtschaftsweg
Grünfläche
Achse 1
Achse 2
Achse 20
Achse 29
Achse 30
