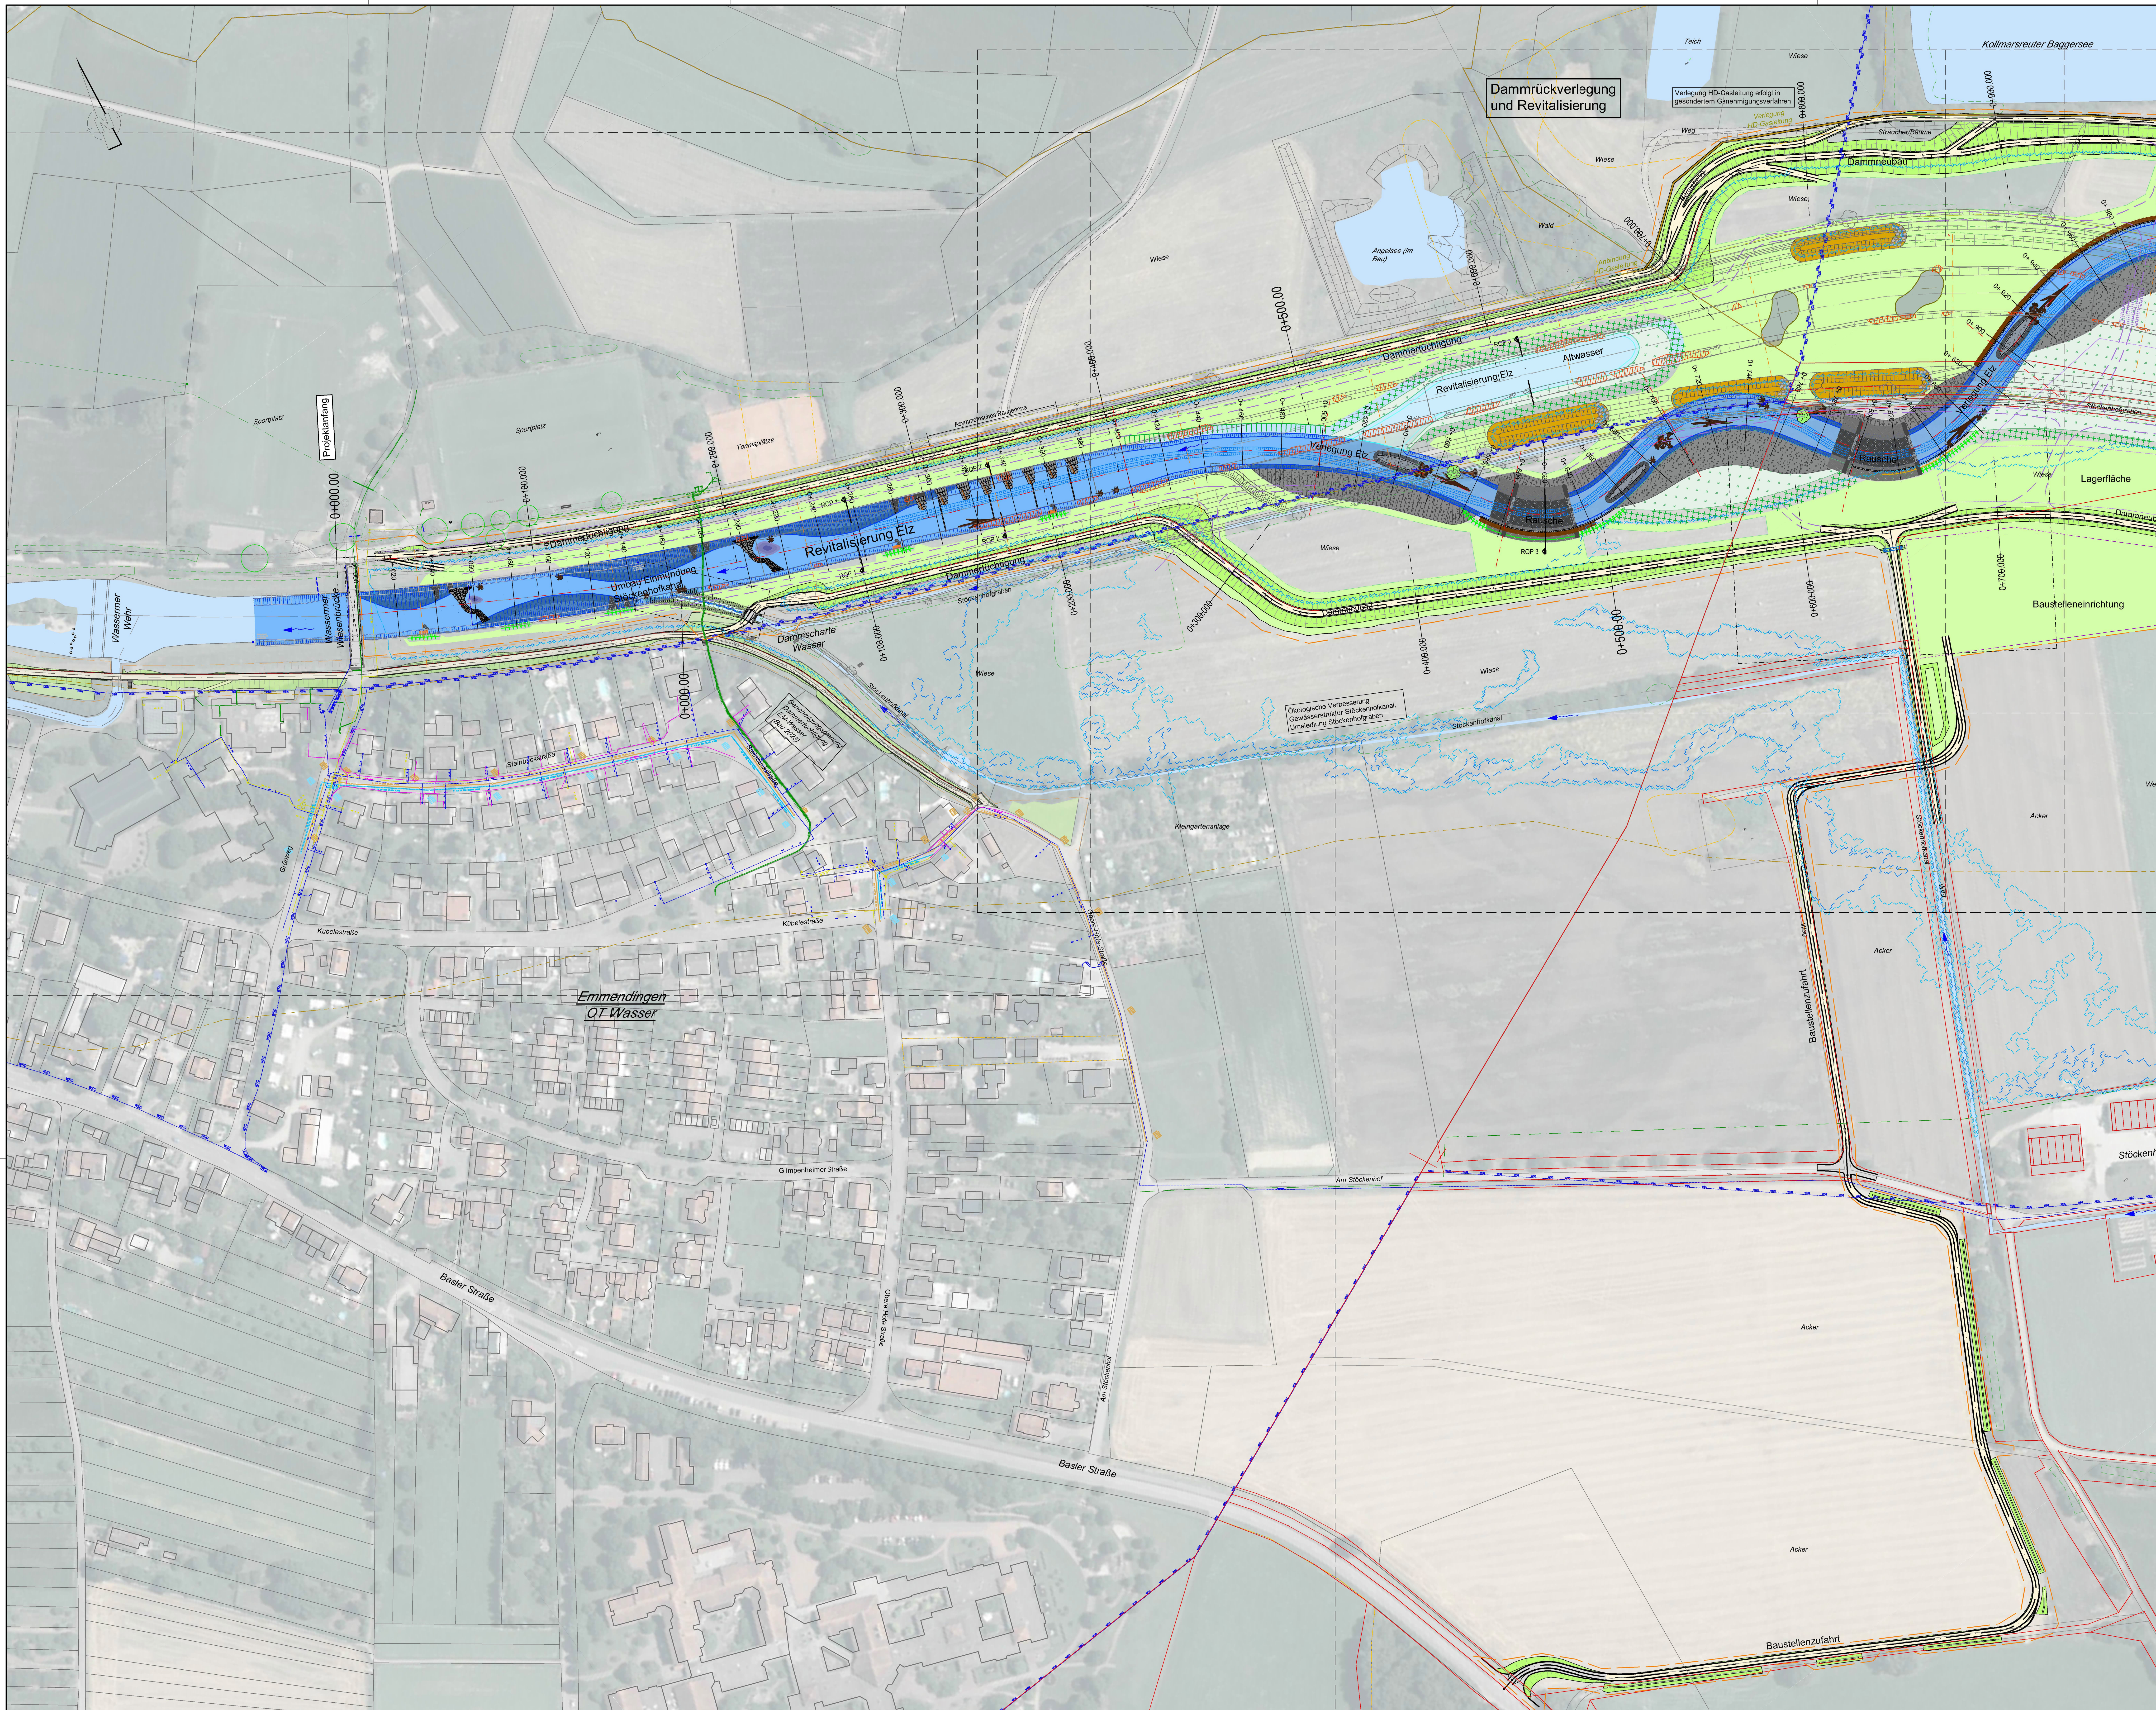



## Legende:

### Bestand

**Ver-/Entsorgungsleitungen**

- Schmutzwasserkanal
- Regenwasserkanal
- Gas HGD – Hochdruckgasleitung
- Gasleitung
- Strom Mittelspannung (MS)
- Strom Niederspannung (NS)
- Trinkwasserleitung

**Schutzgebiete**

- Biotop
- Artenschutzgebiet
- WSG – Trinkwasserschutzgebiet

**Sonstiges**

- Altlastenverdachtsflächen
- Schädliche Bodenveränderungen
- Baum, Du > 30cm
- Kampfmittelverdachtsflächen
- Japanknöterich, Wuchsbereich
- Flurbereinigung "B3 Denzlingen"

### Planung

**Gewässermaßnahmen**

- überströmter Kies
- nicht überströmter Kies (MW)
- Rausche/Schnelle
- Niedrigwasserrinne mit Entfestigung der Sohle
- Fließrinne (Tiefrinne)
- Kolk
- Altwasser
- Totholz Raubaum
- Baumstümpfe
- Gemischte Steckhölzer
- Weidenspreitlagen
- Holzkrainerwand
- Prallhang / Nistwand
- Sekundäraue
- Überströmte Buhne
- Böschungspflasterung
- Bestehende Insel
- Kiesinsel
- Altdamminsel

**Dammmaßnahmen**

- geplanter Damm
- Asphalt
- Pflaster
- Forstmischung
- Schotterrasen
- Bankett
- Böschungen
- Grünflächen
- Fließgewässer
- Baufeldgrenze
- Baufeldgrenze Dammertüchtigung oberhalb Kollmarsreuter Wehr
- Baustelleneinrichtung
- Lagerflächen Boden
- Temporäre Baubehelfe
- Baufeldgrenze, Tabubereich

**Hydraulische Berechnungen**

- Grenze Überschwemmungsgebiet $HQ_{100}$ - Planung
- Grenze Überschwemmungsgebiet $HQ_{100,K}$ - Planung

**Sonstiges**

- Fahrbahnachse
- 0+125.000 – Achskilometrierung
- Spundwand und Spundwandachse

**Information**

"Stöckenhof" – Bezeichnung "Stöckenhof" entspricht Steckenhof




| | |
|---|---|
| Antragsteller: Regierungspräsidium Freiburg, Abteilung 5, Referat 53.1 | Planverfasser: ARGE Fichtner - Weber |
| Datum/Unterschrift: 26.03.2025 gez. Bödeker | Datum/Unterschrift: 25.03.2025 gez. Warken |

Datenquellen:
Katasterdaten: Büro Markstein, Datum: März 2019
Vermessung: Büro Markstein, Datum: März 2019
Lagesystem: ETRS89/UTM
Höhensystem: DHHN 2016, HST 170

Auftraggeber:
**Regierungspräsidium Freiburg**
**Abteilung 5, Referat 53.1**
Bissierstraße 7
79114 Freiburg i. Brsg.
E-mail: abteilung5@rpf.bwl.de
Internet: www.rp.baden-wuerttemberg.de/rpf

Projektbeteiligte:

**Stadt Emmendingen**
Rathaus Emmendingen
Landvogtei 10
79312 Emmendingen
Fon +49 7641 452-0
Mail stadt@emmendingen.de

**Gemeinde Denzlingen**
Hauptstraße 110
D-79211 Denzlingen
Fon +49 (7666) 611-0
Mail gemeinde@denzlingen.de

Planverfasser:

**FICHTNER**
Water & Transportation GmbH
Linnéstraße 5 - 79110 Freiburg
Tel.: +49-761-88505-0
Fax: +49-761-88505-22
E-mail: info@fwt.fichtner.de
Internet: www.fwt.fichtner.de

**Weber-Ingenieure GmbH**
Colombistraße 17 - 79098 Freiburg
Tel.: +49-761-68009-0
E-mail: info@weber-ing.de
Internet: www.weber-ing.de

Bauobjekt:
FI0303 - Dammrückverlegung, Revitalisierung und Strukturverbesserung der Elz bei Emmendingen - Wasser

Gewerk: Wasserbau
Planinhalt: Lageplan Teil 1, Elz-km 24+000 bis 25+000
Leistungsphase: Genehmigungsplanung

| Zeichnungs-Nr.: | 20256_gn_G_02_02 | | Datum | Name |
|---|---|---|---|---|
| Plan-Nr.: | 1.3 | bearbeitet | Sept. 2024 | Busselmann |
| Maßstab: | 1: 1.000 | gezeichnet | Sept. 2024 | Schmidt |
| Projekt-Nr.: | 612-2348 | geprüft | Sept. 2024 | Schadwinkel |

Der Inhalt dieses Dokumentes ist ausschließlich für den Auftraggeber der ARGE FWT/WI und andere vertraglich vereinbarte Empfänger bestimmt. Er darf nur mit Zustimmung des Auftraggebers ganz oder auszugsweise und ohne Gewähr Dritten zugänglich gemacht werden. Die ARGE FWT/WI haftet gegenüber Dritten nicht für die Vollständigkeit und Richtigkeit der enthaltenen Informationen.