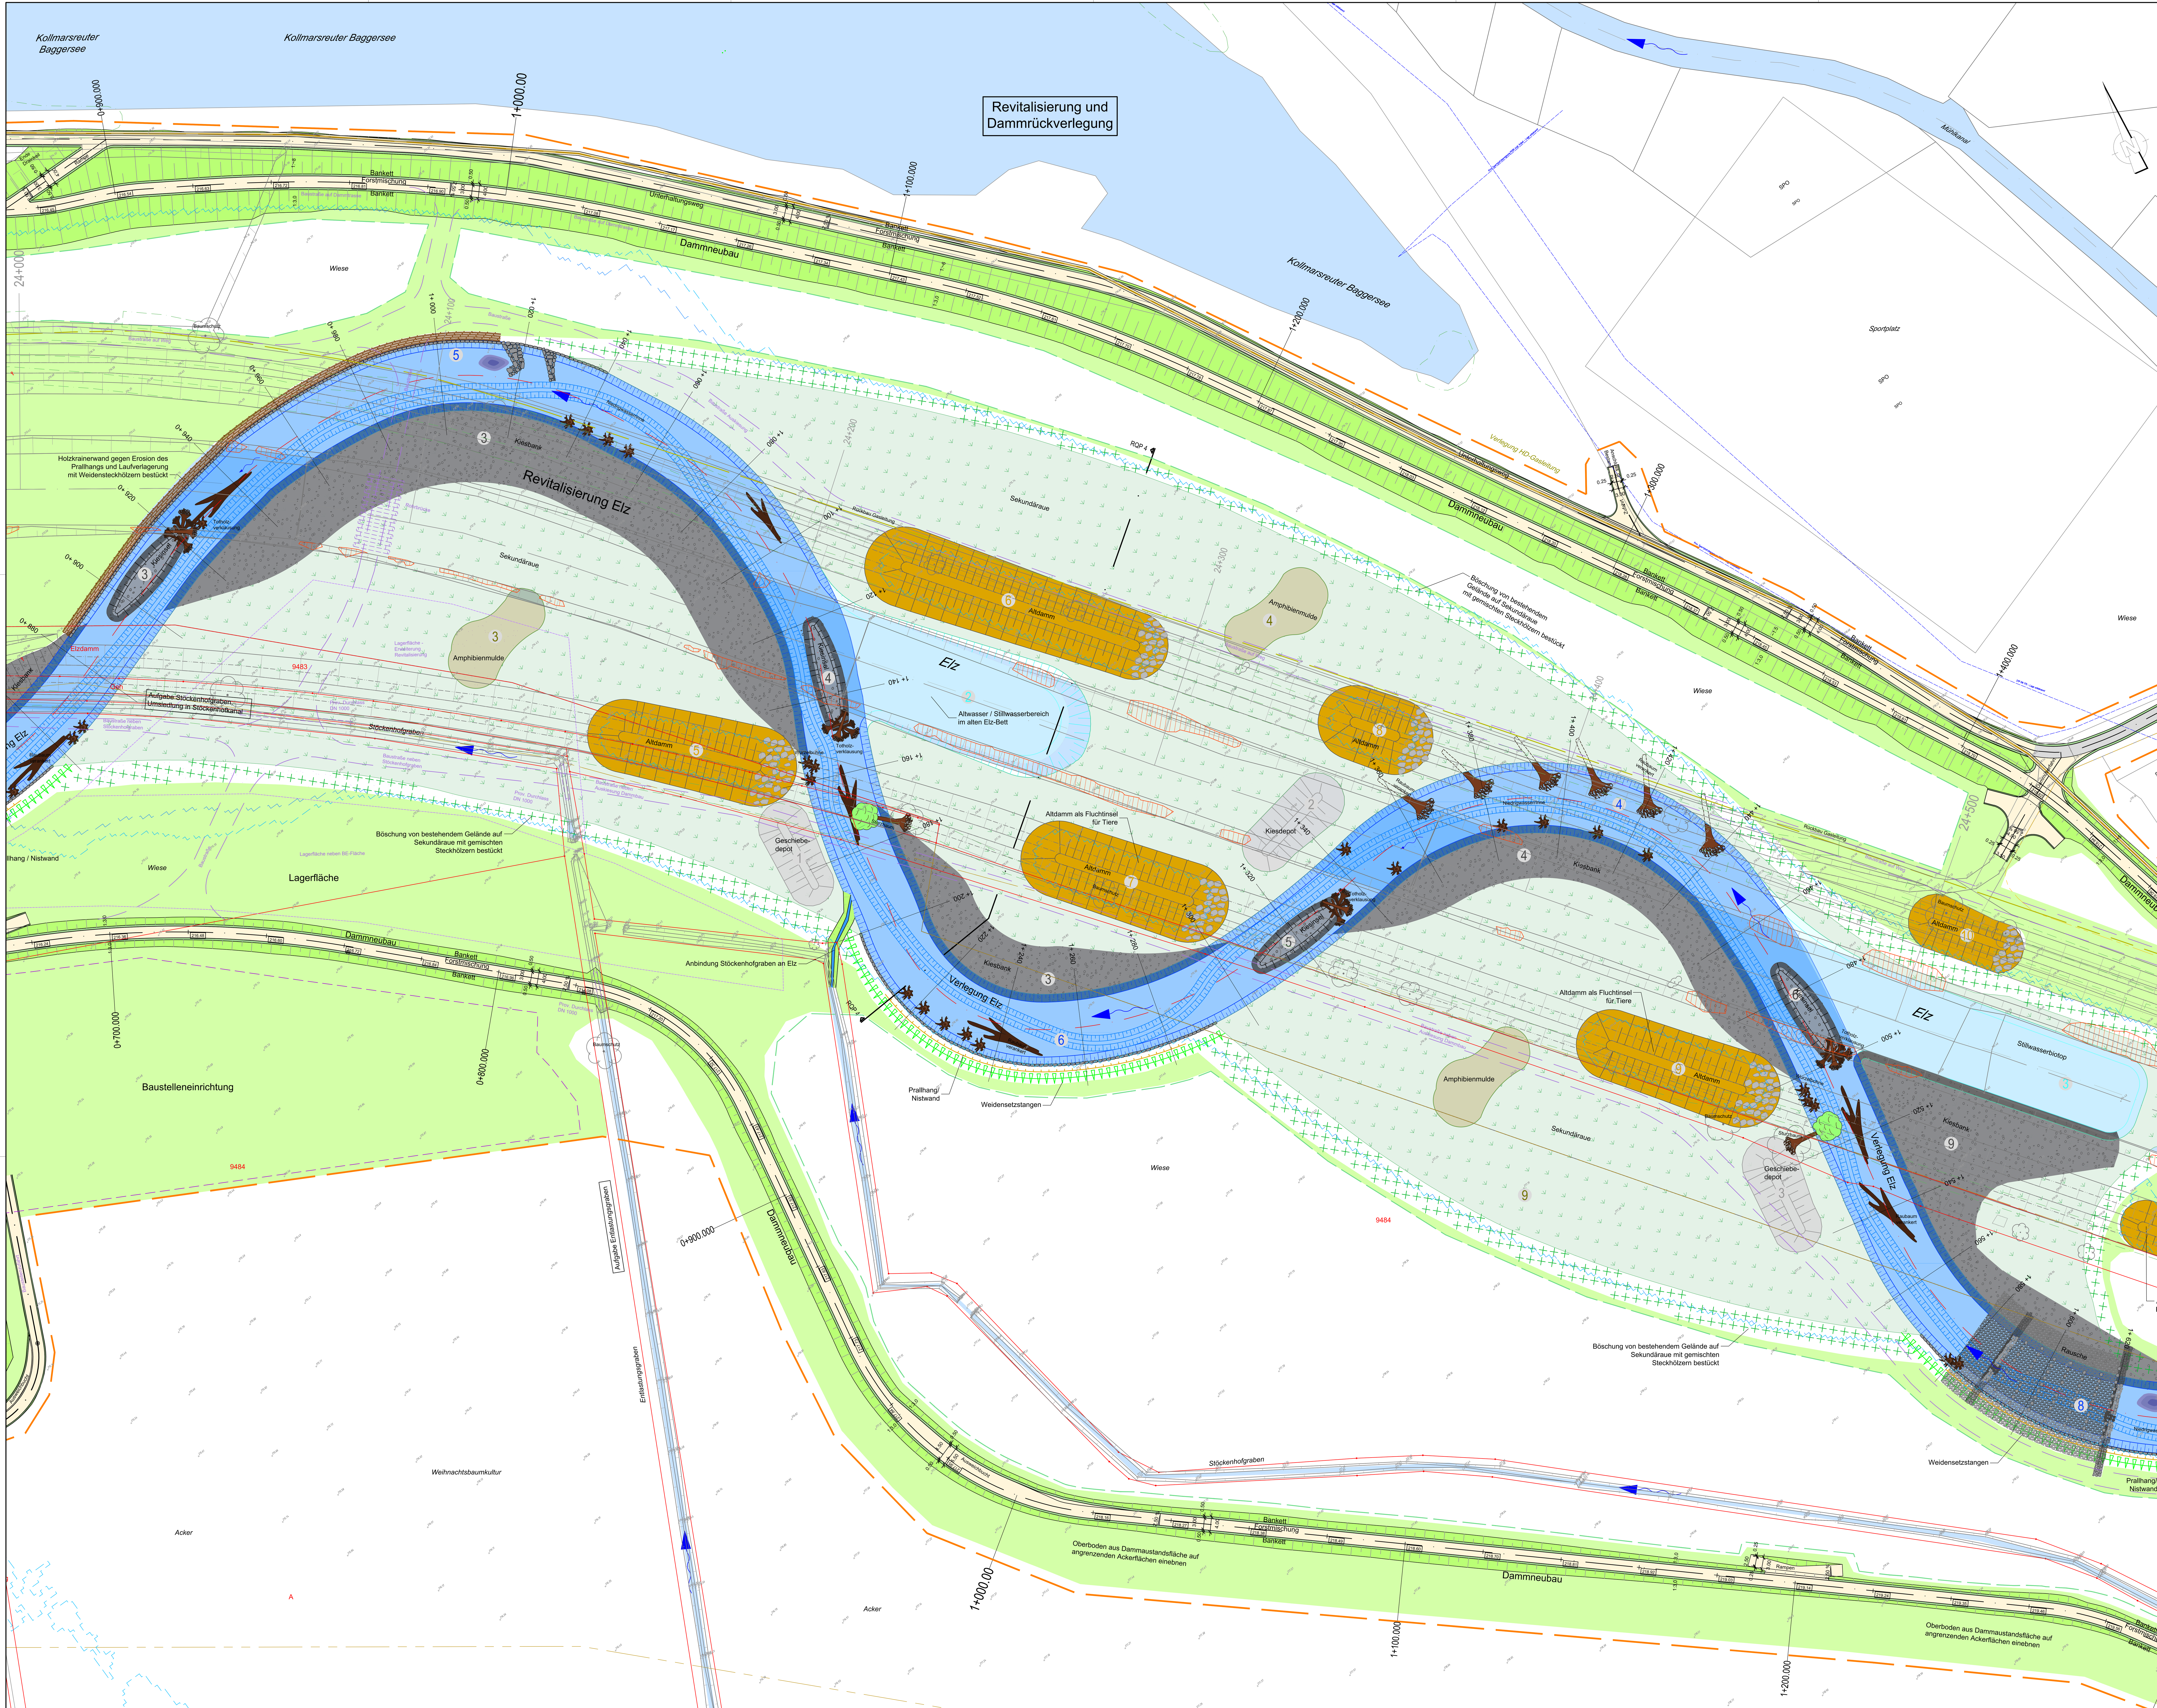


Legende:

Bestand

Ver-/Entsorgungsleitungen
- Schmutzwasserkanal
- Regenwasserkanal
- Gas HGD – Hochdruckgasleitung
- Gasleitung
- Strom Mittelspannung (MS)
- Strom Niederspannung (NS)
- Trinkwasserleitung

Schutzgebiete
- Biotop
- Artenschutzgebiet
- WSG – Trinkwasserschutzgebiet

Sonstiges
- Altlastenverdachtsflächen
- Schädliche Bodenveränderungen
- Baum, Du > 30cm
- Kampfmittelverdachtsflächen
- Japanknöterich, Wuchsbereich
- Flurbereinigung "B3 Denzlingen"

Planung


Gewässermaßnahmen
- überströmter Kies
- nicht überströmter Kies (MW)
- Rausche/Schnelle
- Niedrigwasserrinne mit Entfestigung der Sohle
- Fließrinne (Tiefrinne)
- Kolk
- Altwasser
- Totholz Raubaum
- Baumstümpfe
- Gemischte Steckhölzer
- Weidenspreitlagen
- Holzkrainerwand
- Prallhang / Nistwand
- Sekundäraue
- Überströmte Buhne
- Böschungspflasterung
- Bestehende Insel
- Kiesinsel
- Altdamminsel

Dammmaßnahmen
- geplanter Damm
- Asphalt
- Pflaster
- Forstmischung
- Schotterrasen
- Bankett
- Böschungen
- Grünflächen
- Fließgewässer
- Baufeldgrenze
- Baufeldgrenze Dammertüchtigung oberhalb Kollmarsreuter Wehr
- Baustelleneinrichtung
- Lagerflächen Boden
- Temporäre Baubehelfe
- Baufeldgrenze, Tabubereich

Hydraulische Berechnungen
- Grenze Überschwemmungsgebiet HQ_{100} - Planung
- Grenze Überschwemmungsgebiet $HQ_{100,K}$ - Planung

Sonstiges
- Fahrbahnachse
- 0+125.000 – Achskilometrierung
- 2.50% – Querneigung
- × 198.56 – Planungshöhen Gradiente
- Spundwand und Spundwandachse

Information
- "Stöckenhof" – Bezeichnung "Stöckenhof" entspricht Steckenhof

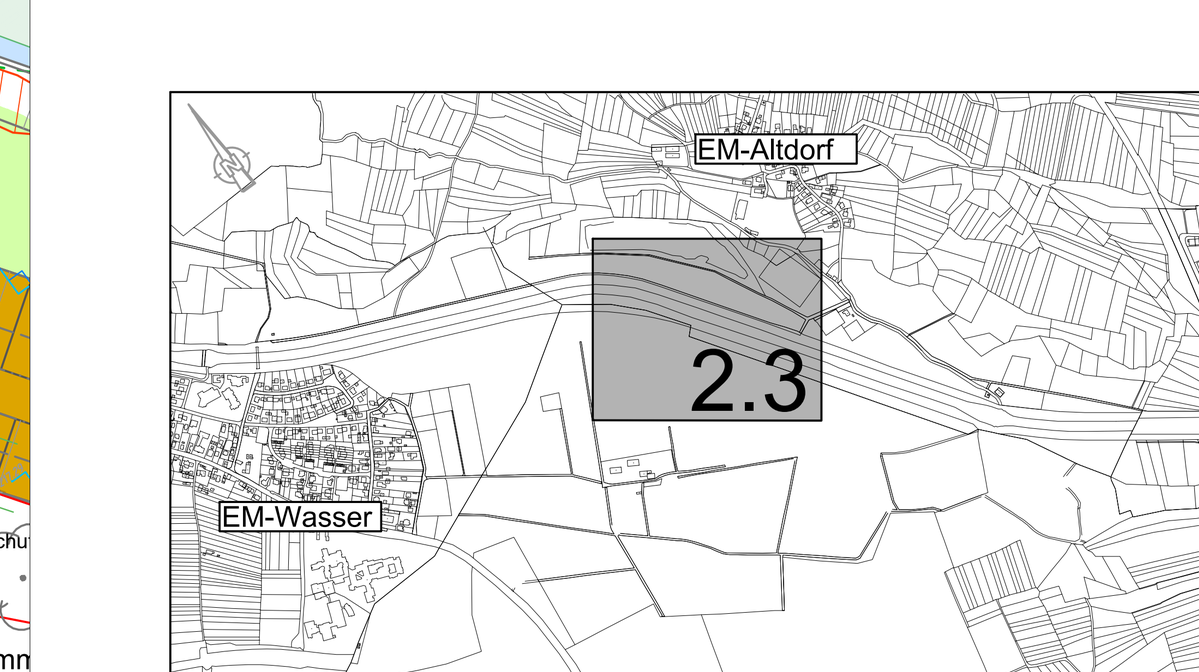

Antragsteller: Regierungspräsidium Freiburg, Abteilung 5, Referat 53.1	Planverfasser: ARGE Fichtner - Weber
Datum/Unterschrift: 20.12.2024 gez. Bödeker	Datum/Unterschrift: 19.12.2024 gez. Warken

Datenquellen:
Katasterdaten: Büro Markstein, Datum: März 2019
Vermessung: Büro Markstein, Datum: März 2019
Lagesystem: ETRS89/UTM
Höhensystem: DHHN 2016, HST 170

Auftraggeber: Regierungspräsidium Freiburg, Abteilung 5, Referat 53.1
Bissierstraße 7
79114 Freiburg i. Brsg.
E-mail: abteilung5@rpf.bwl.de
Internet: www.rp.baden-wuerttemberg.de/rpf

Projektbeteiligte:
Stadt Emmendingen
Rathaus Emmendingen
Landvogtei 10
79312 Emmendingen
Fon +49 7641 452-0
Mail stadt@emmendingen.de

Gemeinde Denzlingen
Hauptstraße 110
D-79211 Denzlingen
Fon +49 (7666) 611-0
Mail gemeinde@denzlingen.de

Planverfasser:
FICHTNER Water & Transportation GmbH
Linnéstraße 5 - 79110 Freiburg
Tel.: +49-761-88505-0
Fax: +49-761-88505-22
E-mail: info@fwt.fichtner.de
Internet: www.fwt.fichtner.de

Weber-Ingenieure GmbH
Colombistraße 17 - 79098 Freiburg
Tel.: +49-761-68009-0
E-mail: info@weber-ing.de
Internet: www.weber-ing.de

Bauobjekt: FI0303 - Dammrückverlegung, Revitalisierung und Strukturverbesserung der Elz bei Emmendingen - Wasser

Gewerk: Wasserbau
Planinhalt: Lageplan Teil 3, Elz-km 24+000 bis 24+500
Leistungsphase: Genehmigungsplanung

			Datum	Name
Zeichnungs-Nr.:	20256_gn_G_02_07			
Plan-Nr.:	2.3	bearbeitet	Sept. 2024	Busselmann
Maßstab:	1: 500	gezeichnet	Sept. 2024	Schmidt
Projekt-Nr.:	612-2348	geprüft	Sept. 2024	Schadwinkel

Der Inhalt dieses Dokumentes ist ausschließlich für den Auftraggeber der ARGE FWT/WI und andere vertraglich vereinbarte Empfänger bestimmt. Er darf nur mit Zustimmung des Auftraggebers ganz oder auszugsweise und ohne Gewähr Dritten zugänglich gemacht werden. Die ARGE FWT/WI haftet gegenüber Dritten nicht für die Vollständigkeit und Richtigkeit der enthaltenen Informationen.

W:\612\2300-2349\2-2348 DRV Elz Wasser\800 Genehmigung\810 Pläne\03 DRV\6122348-DRV Wasser-DRV-G-1.2-2.7a-LP.dwg