





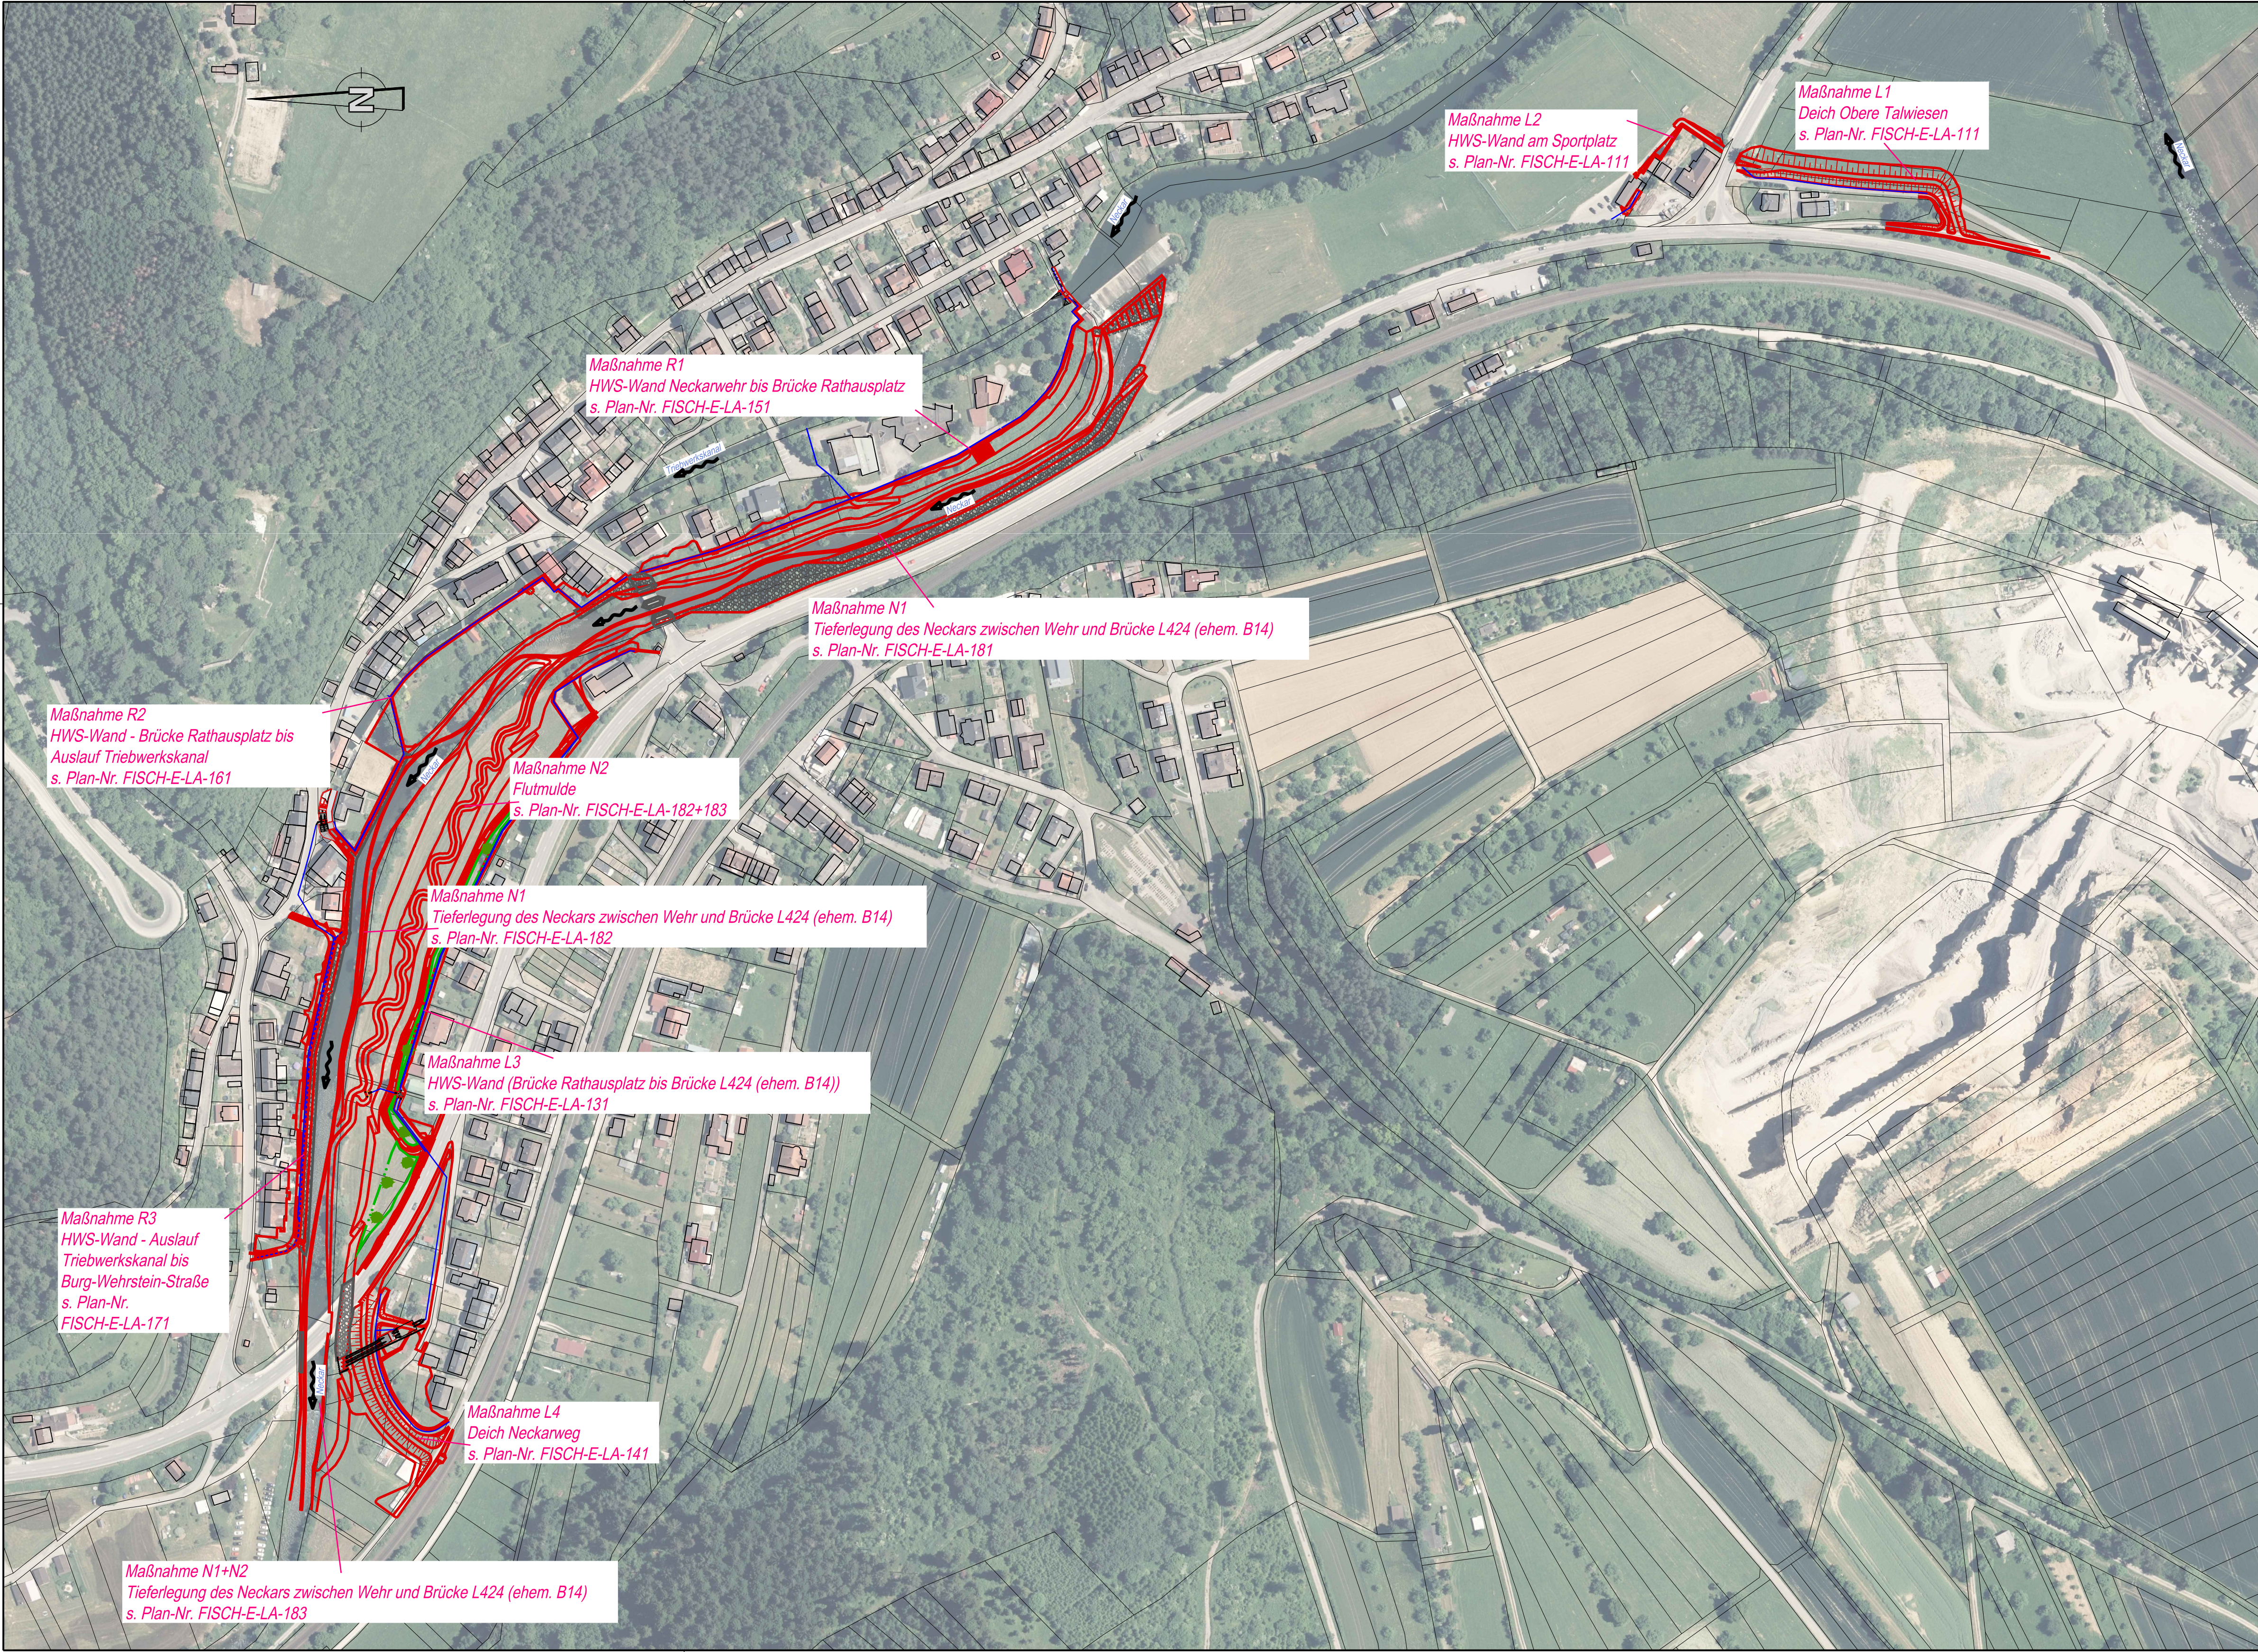


Legende:

Bestand

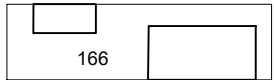

Planung

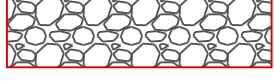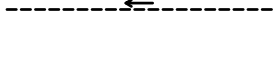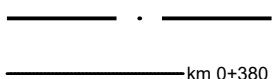

Lagebezugssystem: Gauss-Krüger Zone 3
Höhenbezugssystem: DHHN 2016

Index		Bemerkung	geänd. am	Name	gepr. am	Name
Vorhaben:		Hochwasserschutz Fischingen		Anlage:		
Vorhabensträger:		Regierungspräsidium Freiburg		Plan-Nr.: FISCH-G-LA-100		
Landkreis:		Sulz am Neckar		Genehmigungsplanung		
Gemeinde:		Sulz am Neckar OT Fischingen		Schutzvermerk/Dateiname: FISCH-G-LA-100		
Maßstab:		Übersichtslageplan		entw.	P. Dapoz	05.08.2024
1 : 2.000				gepr.	N. Gollasch	08.08.2024
Datum		Unterschrift Entwurfsverfasser		03.11.2025 RP Freiburg		
				Unterschrift Vorhabensträger		