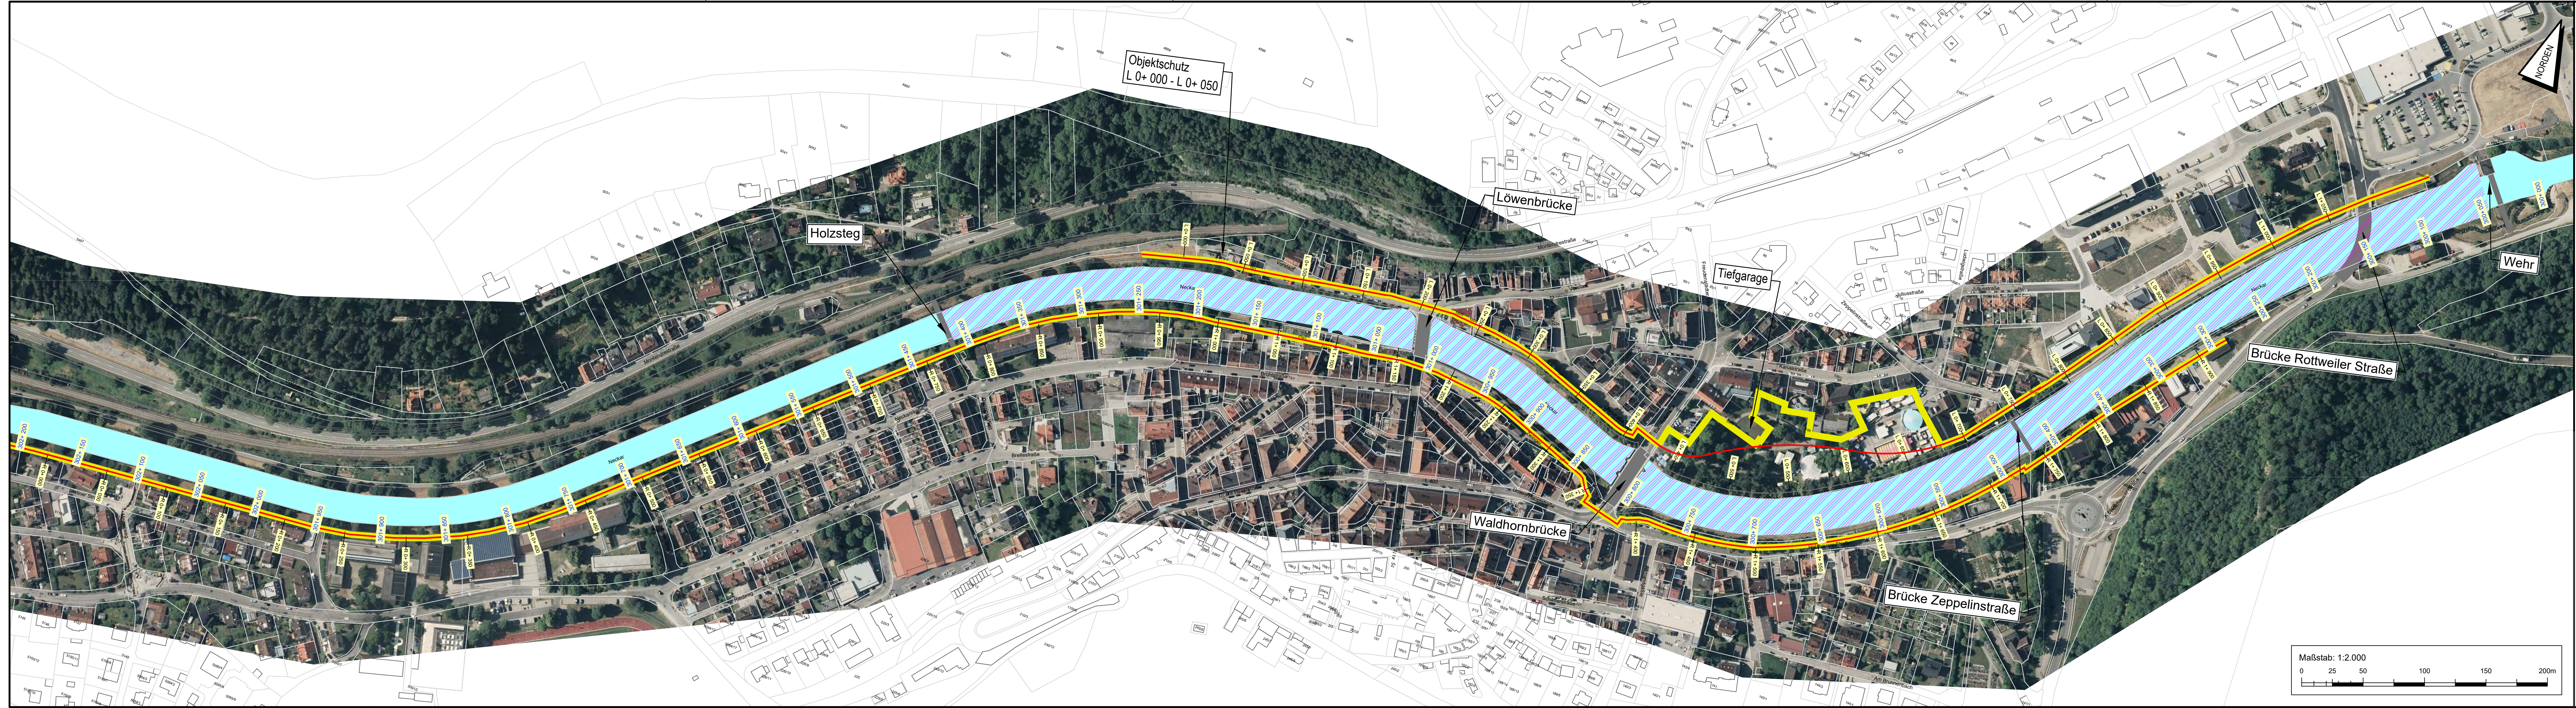


ZEICHENERKLÄRUNG:

- Planungsbereich
- Hochwasserschutzlinie
- Sohleintiefung nach Vorzugsvariante

 **Baden-Württemberg**
Regierungspräsidium Freiburg
Abteilung Umwelt - Landesbetrieb Gewässer

 **EILING INGENIEURE**
EILING Ingenieure GmbH
Czernyring 22/10
69115 Heidelberg
info@eiling.de
www.eiling.de

BIT INGENIEURE
BIT Ingenieure AG
Am Störrenacker 1 b
76135 Karlsruhe
Telefon: +49 721 96232-10
Telefax: +49 721 96232-55
karlsruhe@bit-ingenieure.de
www.bit-ingenieure.de

Projekt - BIT: 03RPF17020
Plan-Nr. - BIT: 00WB02LP00020

Index	Datum	Name	Änderung

**Hochwasserschutz- und Gewässerstrukturmaßnahmen
im Bereich Stadt Sulz am Neckar**

Lageplan

Maßstab: 1:2.000 Plangröße 0,37 m² Anlage / Plan

gepr. jbe
gepr. ths
Datei: ... \Autocad 1.02_VP 1 WB02LP00020.dwg Layout: 00WB02LP00020 Projekt-Nr. GFI 3073

Bauherr / Genehmigungsplanung / Auftraggeber
Regierungspräsidium Freiburg
Außenstelle Donaueschingen
Referat 53.1 - Landesbetrieb Gewässer
Immastraße 11
78166 Donaueschingen
Donaueschingen, Karlsruhe, 31.10.2019

