


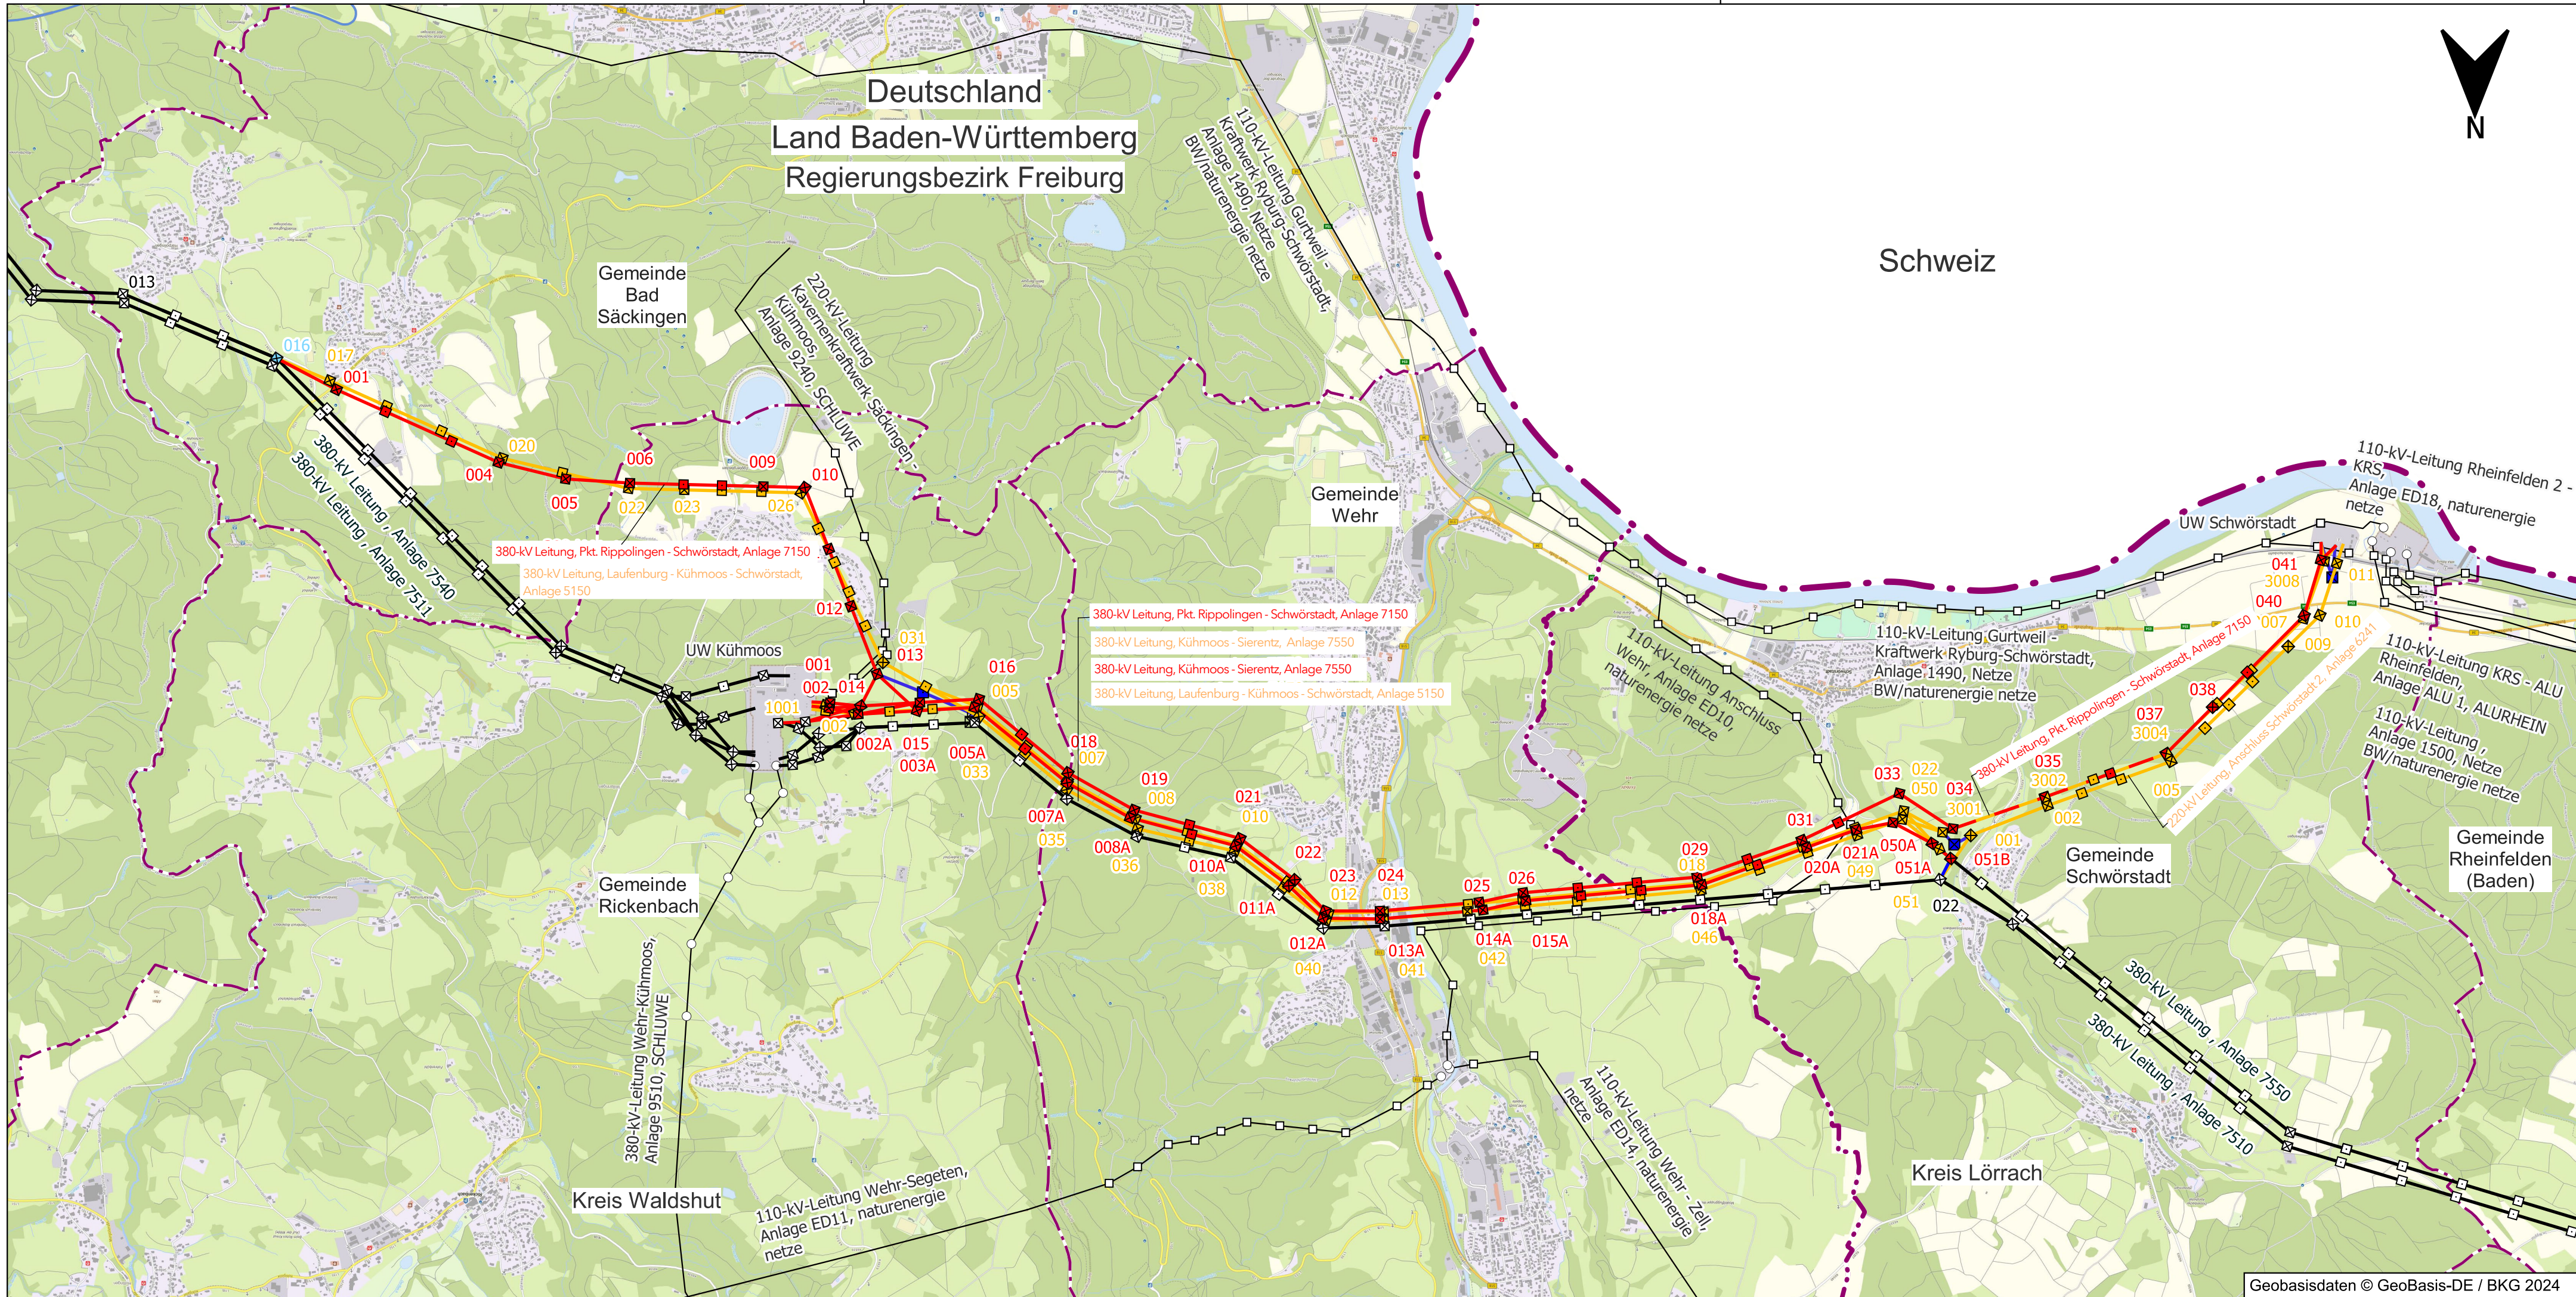

Legende:

◻

Tragmast

⊠

Abspannmast

⊠ ◻

Bestandsmast

⊠ ◻

Mastsanierung

⊠ ◻

Mastrückbau

⊠ ◻

Mastneubau

⊠ ◻

Mastneubau standortgleich

⊠ ◻

Mast Provisorium nachrichtlich

—

Leitungsachse Bestand

—

Leitungsachse Rückbau

—

Neubau in neuer Leitungsachse

—

Neubau in bestehender Leitungsachse

—

Sanierung in bestehender Leitungsachse

—

Leitungsachse Provisorium

—

Stromleitungen Dritter

—

Verlegung Leitungen Dritter 110kV-380kV

Kataster:

—

Staatsgrenze

—

Landesgrenze

—

Regierungsbezirksgrenze

—

Kreisgrenze

—

Gemeindegrenze

Trassierungsfirma:

ENERTRANS

EnerTrans Switzerland AG
Höhenstrasse 21
DE - 70736 Fellbach

TransnetBW GmbH

Ersatzneubau und Netzverstärkung Rippolingen - Istein

Genehmigungsabschnitt 2/3

Rippolingen - Umspannwerk Schwörstadt

Übersichtsplan

Maßstab 1:25000

Abschnitt:

Anlage 7150
Anlage 7550

MAST 7540/016
UW KUHMO

bis UW bis MAST

SWSTD 051B

Planfeststellungsunterlage

Anlage: 2.1

Planfeststellungsbehörde:

Stand: 01.08.2024

Blatt 1 von 1